


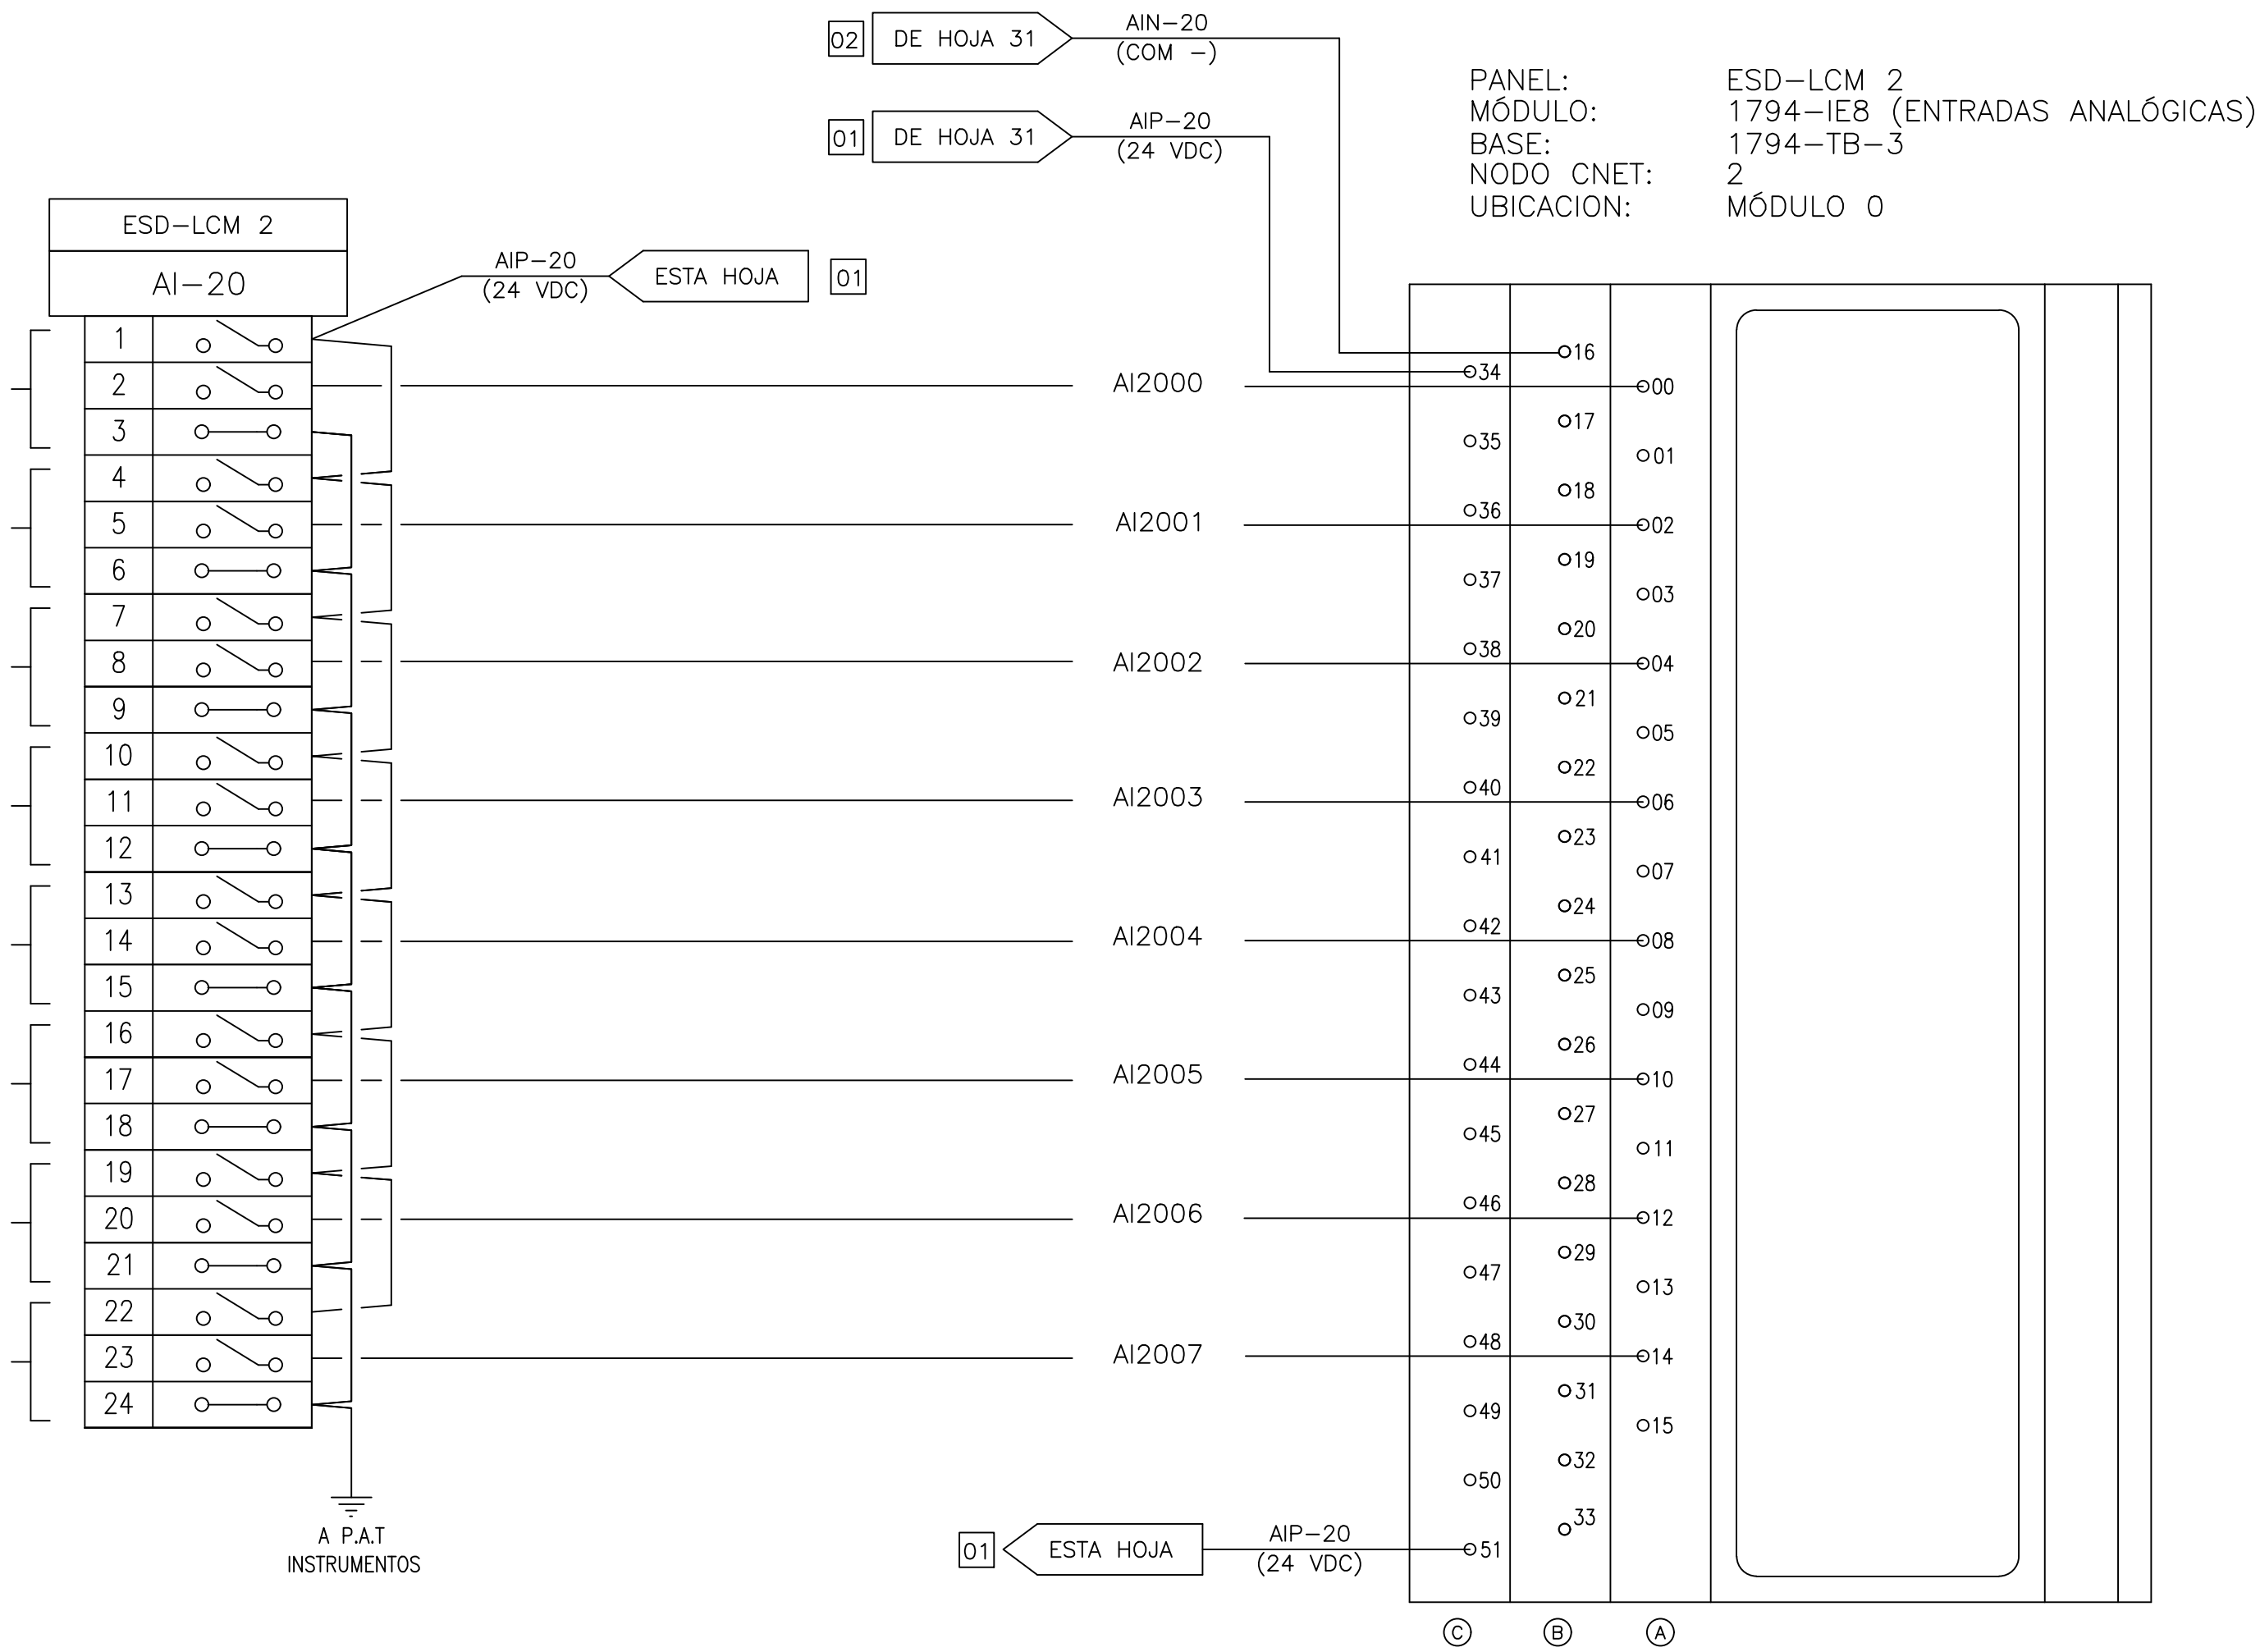

RESERVA
RESERVA
RESERVA
RESERVA
RESERVA
RESERVA
RESERVA



REFERENCIAS

NOTAS:



TITULO:	ESD-PLC ENTRADAS ANALÓGICAS NODO 2 MÓDULO 0	NUM. ELAB:	TIO-EI-DC-0001
LUGAR:	PTA. TIO PUJIO PCIA. CORDOBA	REV.	0 1
OBRA:	DOCUMENTACIÓN MAESTRA	HOJA	33 DE 37