

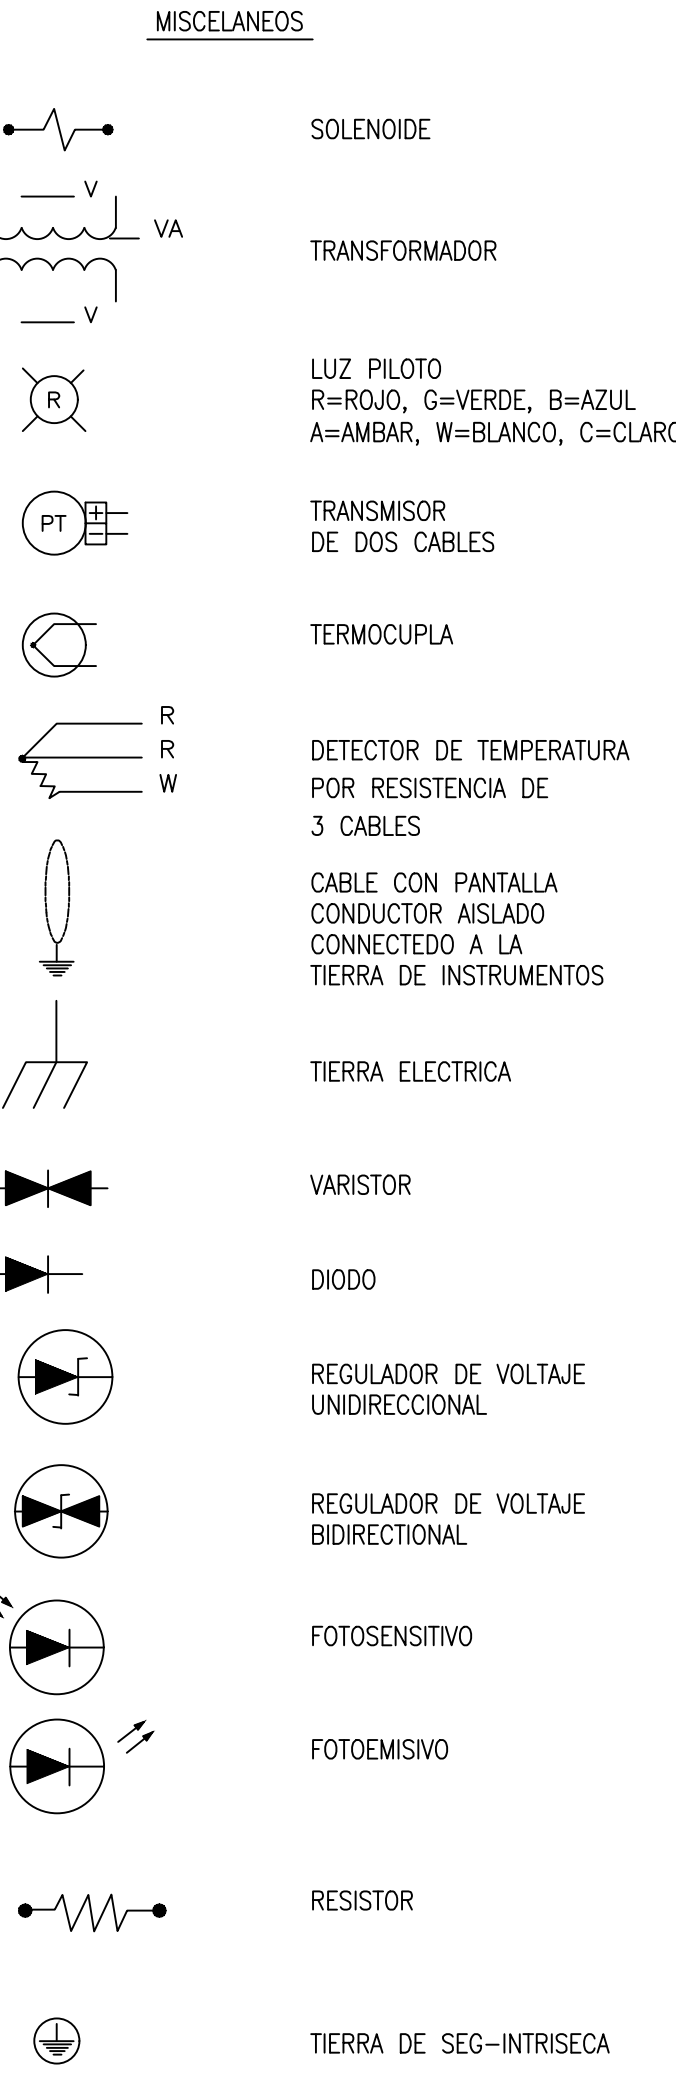
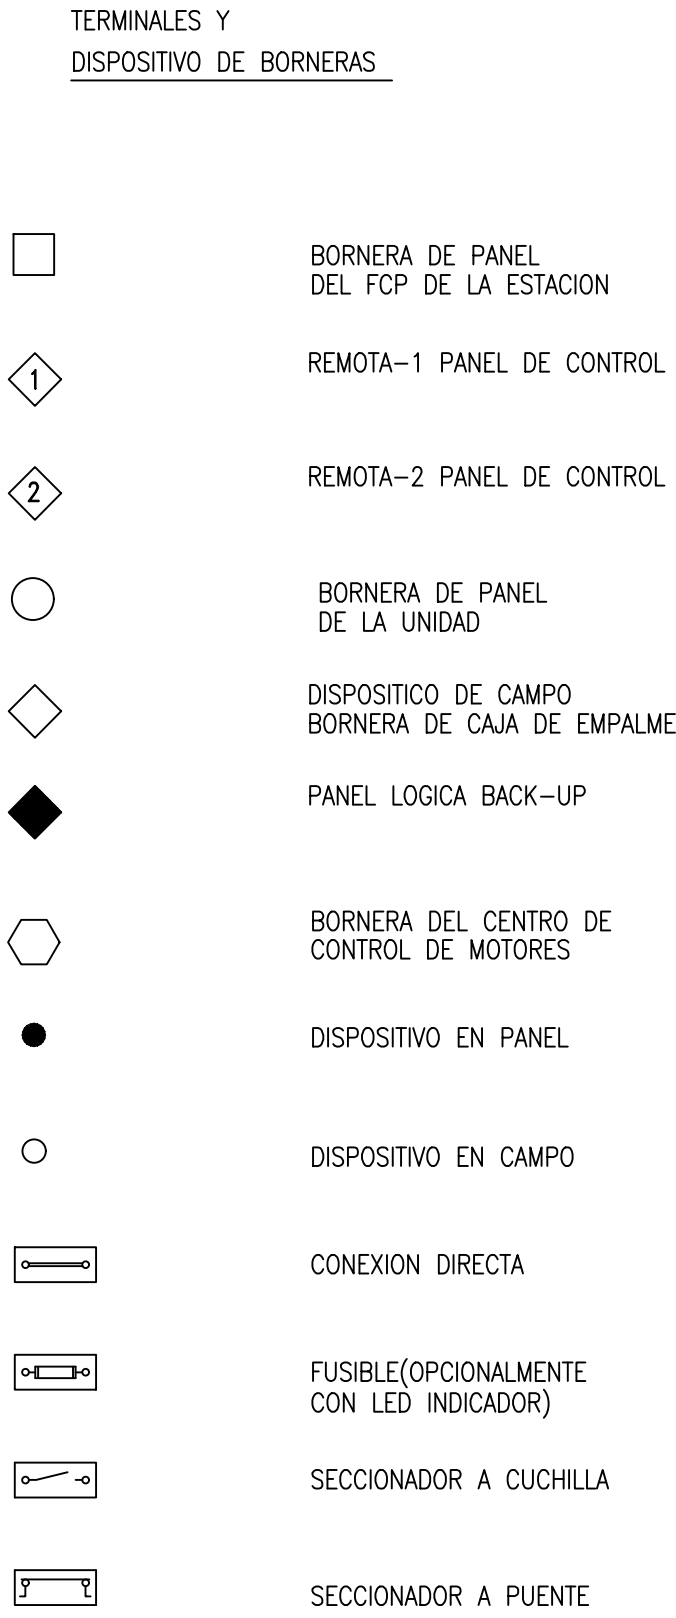


TIO-EI-DC-0002	NÚMERO DE PLANO:	DIAGRAMAS DE CONEXIONADO STN-PLC - ÍNDICE PC TÍO PUJIO											
		N° HOJA	DESCRIPCIÓN	REV.	FECHA								
		1	ÍNDICE	1	22.11.2021								
		2	SIMBOLOGÍA	1	22.11.2021								
		3	DISTRIBUCION DE SLOTS STN-LCM 0	1	22.11.2021								
		4	DISTRIBUCION ELECTRICA 24 VCC STN-LCM 0	1	22.11.2021								
		5	DISTRIBUCION ELECTRICA 220 VCA STN-LCM 0	1	22.11.2021								
		6	ENTRADAS RTD NODO 0 SLOT 1	1	22.11.2021								
		7	ENTRADAS ANALOGICAS NODO 0 SLOT 2	1	22.11.2021								
		8	ENTRADAS ANALOGICAS NODO 0 SLOT 3	1	22.11.2021								
3		9	ENTRADAS ANALOGICAS NODO 0 SLOT 4	1	22.11.2021								
		10	ENTRADAS ANALOGICAS NODO 0 SLOT 5	1	22.11.2021								
		11	RESERVA	1	22.11.2021								
		12	SALIDAS ANALOGICAS NODO 0 SLOT 7	1	22.11.2021								
		13	RESERVA	1	22.11.2021								
		14	ENTRADAS DIGITALES NODO 0 SLOT 9	1	22.11.2021								
		15	RESERVA	1	22.11.2021								
		16	SALIDAS DIGITALES NODO 0 SLOT 11	1	22.11.2021								
		17	RESERVA	1	22.11.2021								
		18	DISTRIBUCION DE MODULOS STN-LCM 1	1	22.11.2021								
5		19	DISTRIBUCION ELECTRICA 24 VDC STN-LCM 1	1	22.11.2021								
		20	DISTRIBUCION ELECTRICA 220 VCA STN-LCM 1	1	22.11.2021								
		21	ENTRADAS RTD NODO 1 MODULO 0	1	22.11.2021								
		22	ENTRADAS ANALOGICAS NODO 1 MODULO 1	1	22.11.2021								
		23	ENTRADAS ANALOGICAS NODO 1 MODULO 2	1	22.11.2021								
		24	ENTRADAS ANALOGICAS NODO 1 MODULO 3	1	22.11.2021								
		25	ENTRADAS ANALOGICAS NODO 1 MODULO 4	1	22.11.2021								
		26	ENTRADAS ANALOGICAS NODO 1 MODULO 5	1	22.11.2021								
		27	SALIDAS ANALOGICAS NODO 1 MODULO 6	1	22.11.2021								
		28	RESERVA	1	22.11.2021								
7		29	ENTRADAS DIGITALES NODO 2 MODULO 0	1	22.11.2021								
		30	ENTRADAS DIGITALES NODO 2 MODULO 1	1	22.11.2021								
		31	ENTRADAS DIGITALES NODO 2 MODULO 2	1	22.11.2021								
		32	ENTRADAS DIGITALES NODO 2 MODULO 3	1	22.11.2021								
		33	SALIDAS DIGITALES NODO 2 MODULO 4	1	22.11.2021								
		34	RESERVA	1	22.11.2021								
		35	RESERVA	1	22.11.2021								
		36	RESERVA	1	22.11.2021								
		37	DISTRIBUCION DE MODULOS STN-LCM 2	1	22.11.2021								
		38	DISTRIBUCION ELECTRICA 24 VDC STN-LCM 2	1	22.11.2021								
9		39	DISTRIBUCION ELECTRICA 220 VCA STN-LCM 2	1	22.11.2021								
		40	ENTRADAS ANALOGICAS NODO 3 MODULO 0	1	22.11.2021								
		41	ENTRADAS DIGITALES NODO 3 MODULO 1	1	22.11.2021								
		42	ENTRADAS DIGITALES NODO 3 MODULO 2	1	22.11.2021								
		43	SALIDAS DIGITALES NODO 3 MODULO 3	1	22.11.2021								
		44	RESERVA	1	22.11.2021								
		45	RESERVA	1	22.11.2021								
		46	RESERVA	1	22.11.2021								
		47	RESERVA	1	22.11.2021								
FORMATO BRAI A1 (841 mm x 594 mm)													

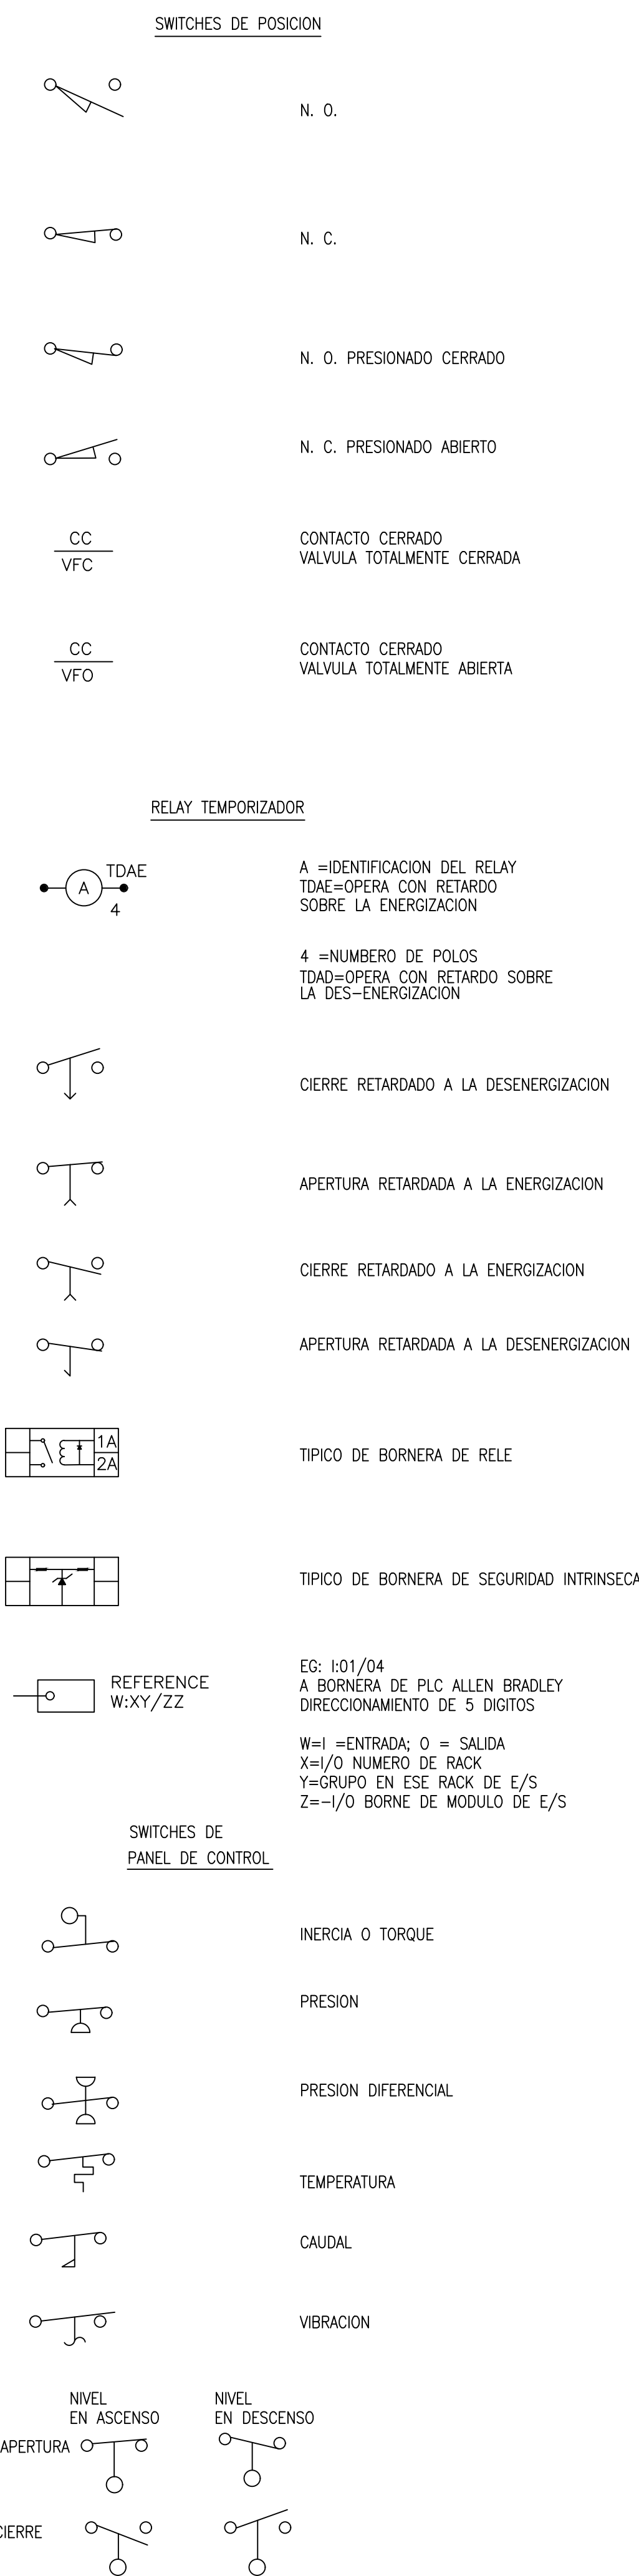


REFERENCIAS

NOTAS:

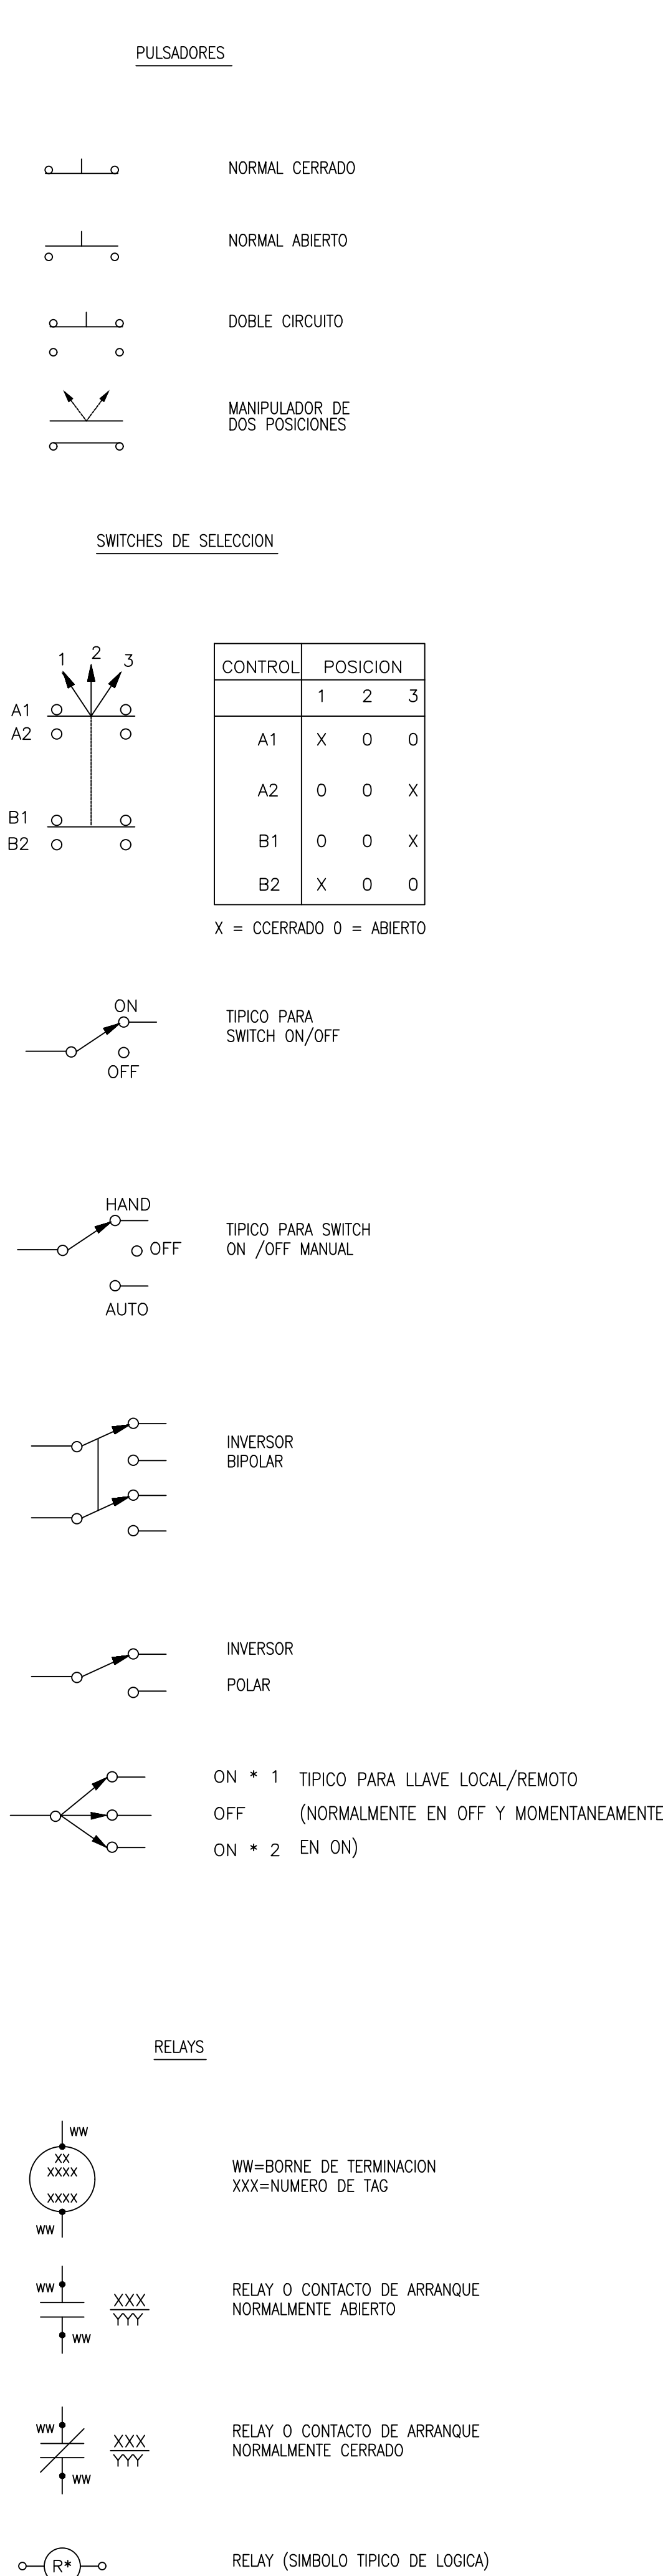

TITULO: STN-PLC SIMBOLOGIA		NUM. ELAB. TIO-EI-DC-0002	
LUGAR: PTA. TIO PUJIO PCIA. CORDOBA	REV. 0 1		
OBRA: DOCUMENTACIÓN MAESTRA	HQJA 02	DE 47	

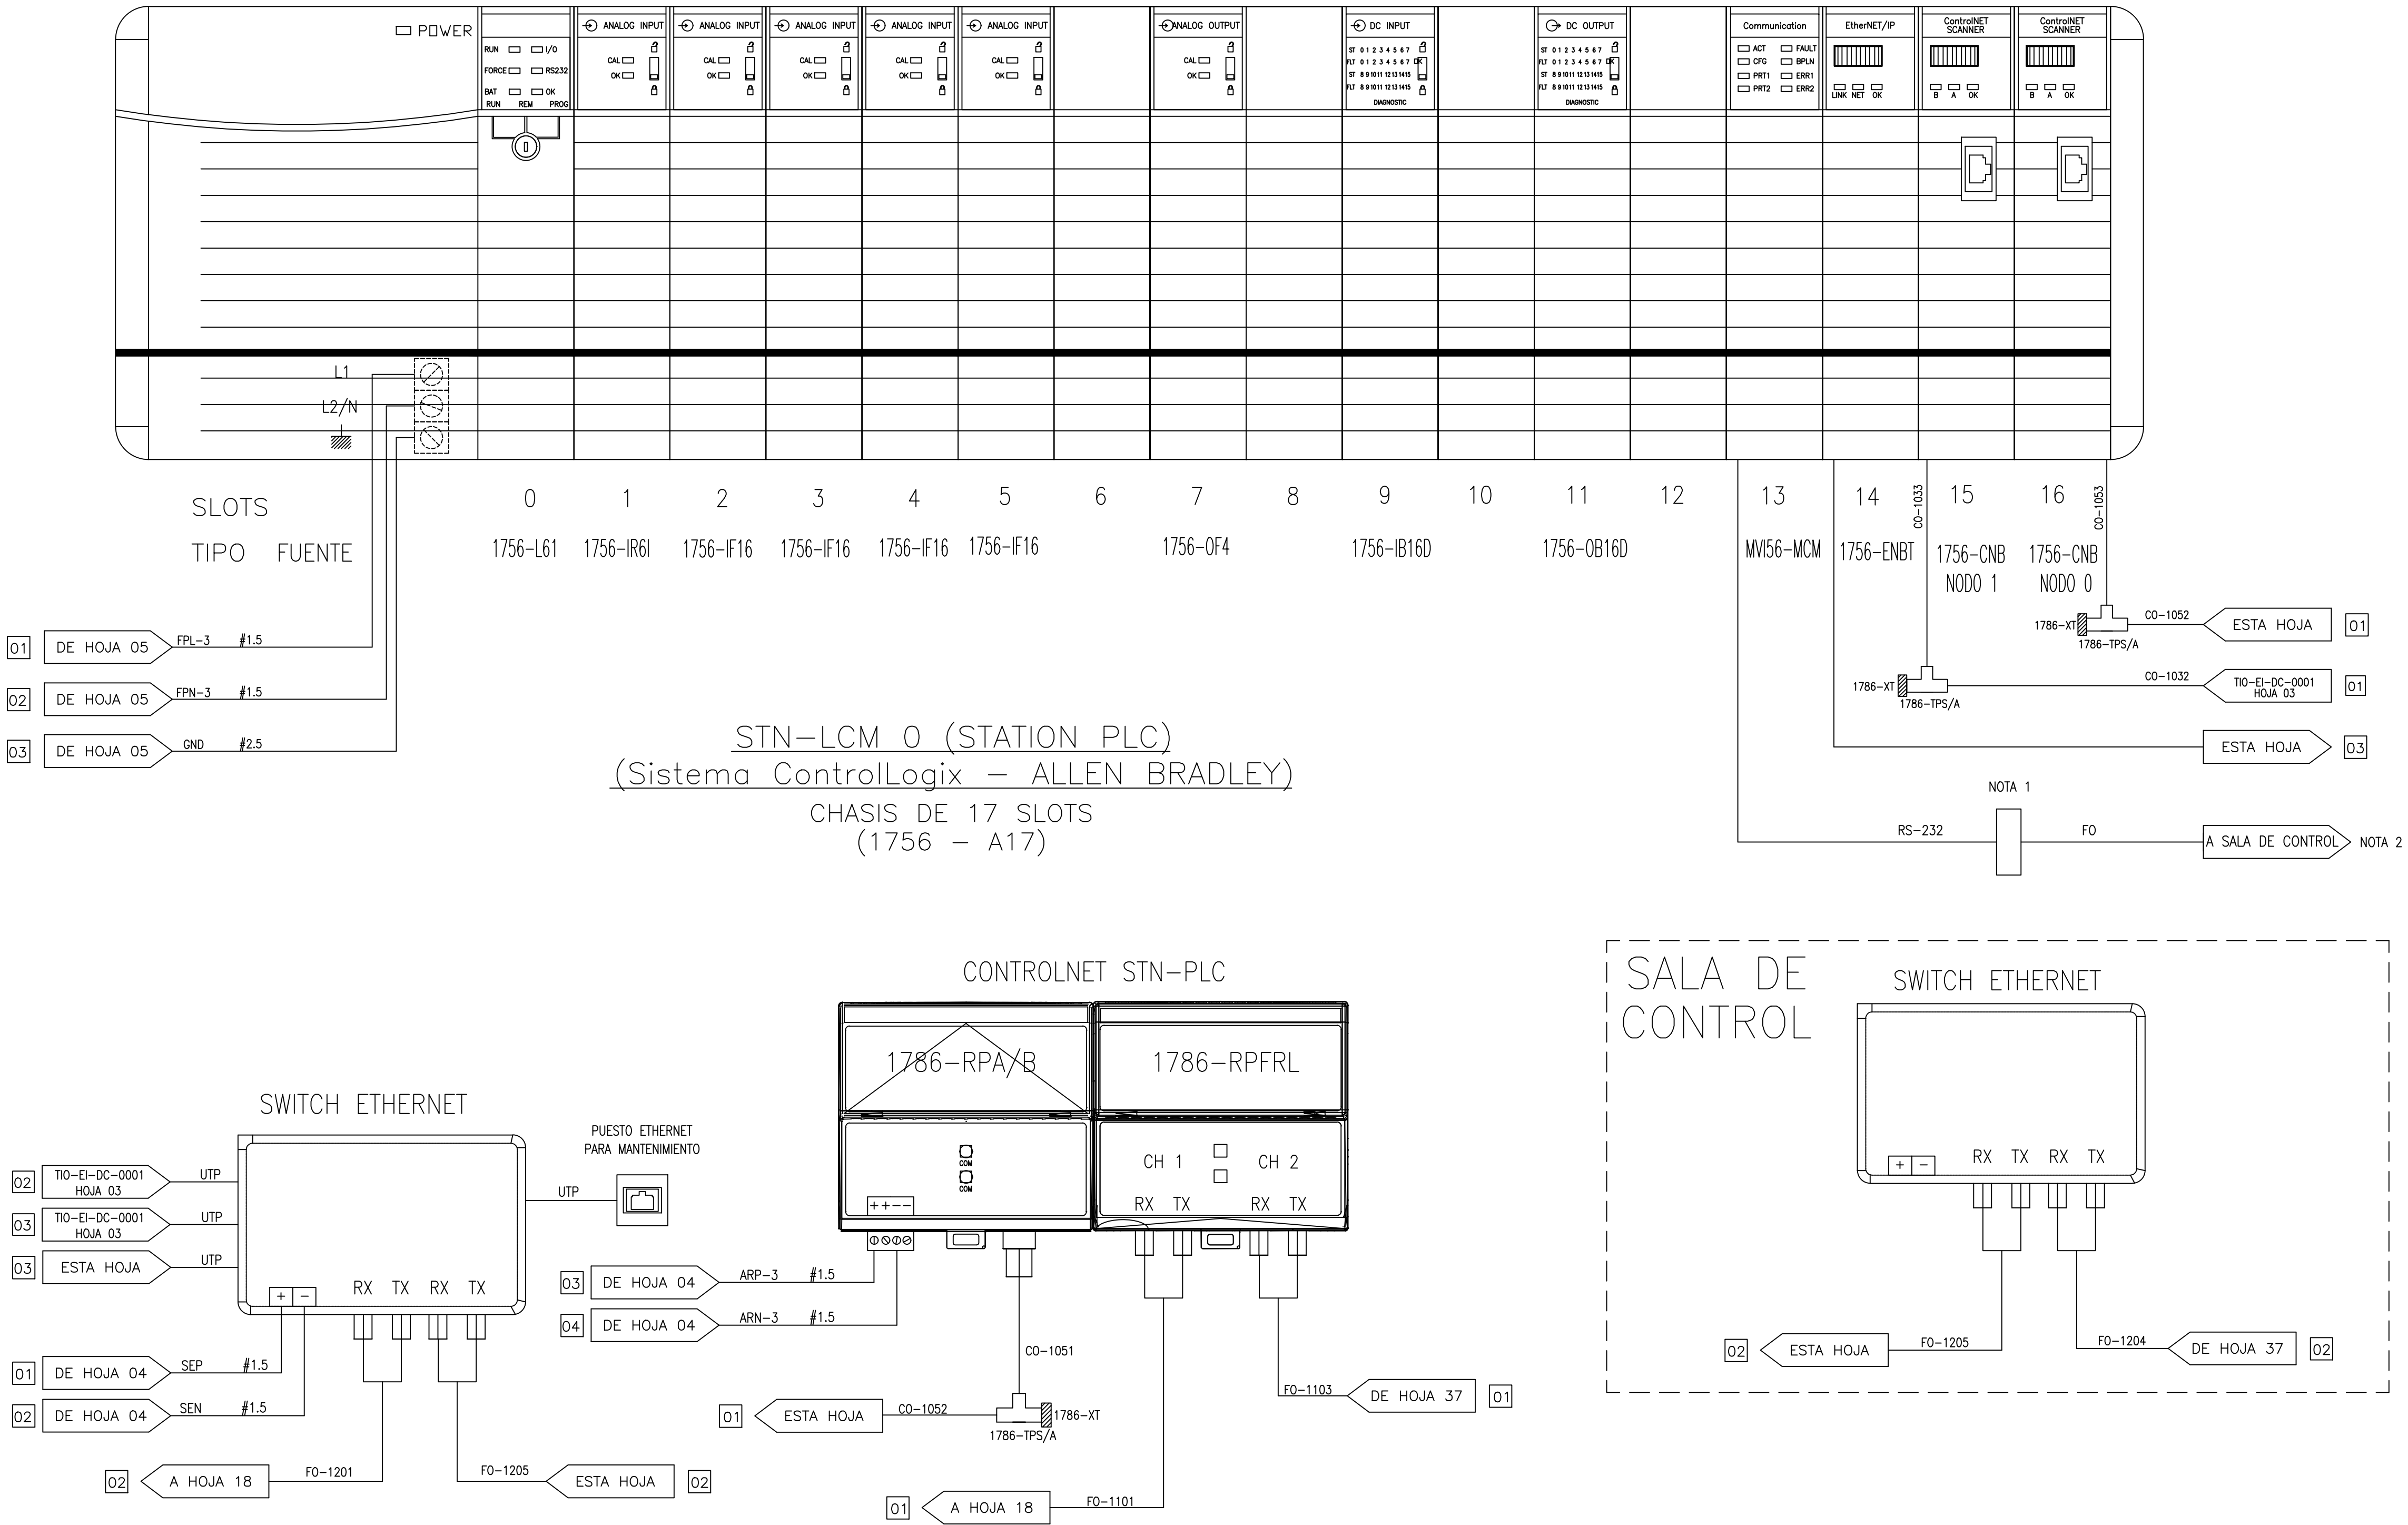


REFERENCIAS

NOTAS:

1- TRANSCEIVER RS-232 a FO
2- VER DIAGRAMA DE ARQUITECTURA DEL SISTEMA DE CONTROL DOCUMENTO N° TIO-EI-PL-05P0051


SIMBOLOGIA:

NOMENCLATURA:

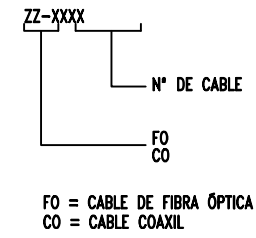

TITULO:	STN-PLC DISTRIBUCIÓN DE SLOTS STN-LCM 0	NUM. ELAB.	TIO-EI-DC-0002
LUGAR:	PTA. TIO PUJIO PCIA. CÓRDOBA	REV.	0 1
OBRA:	DOCUMENTACIÓN MAESTRA	HOJA	03 DE 47

T

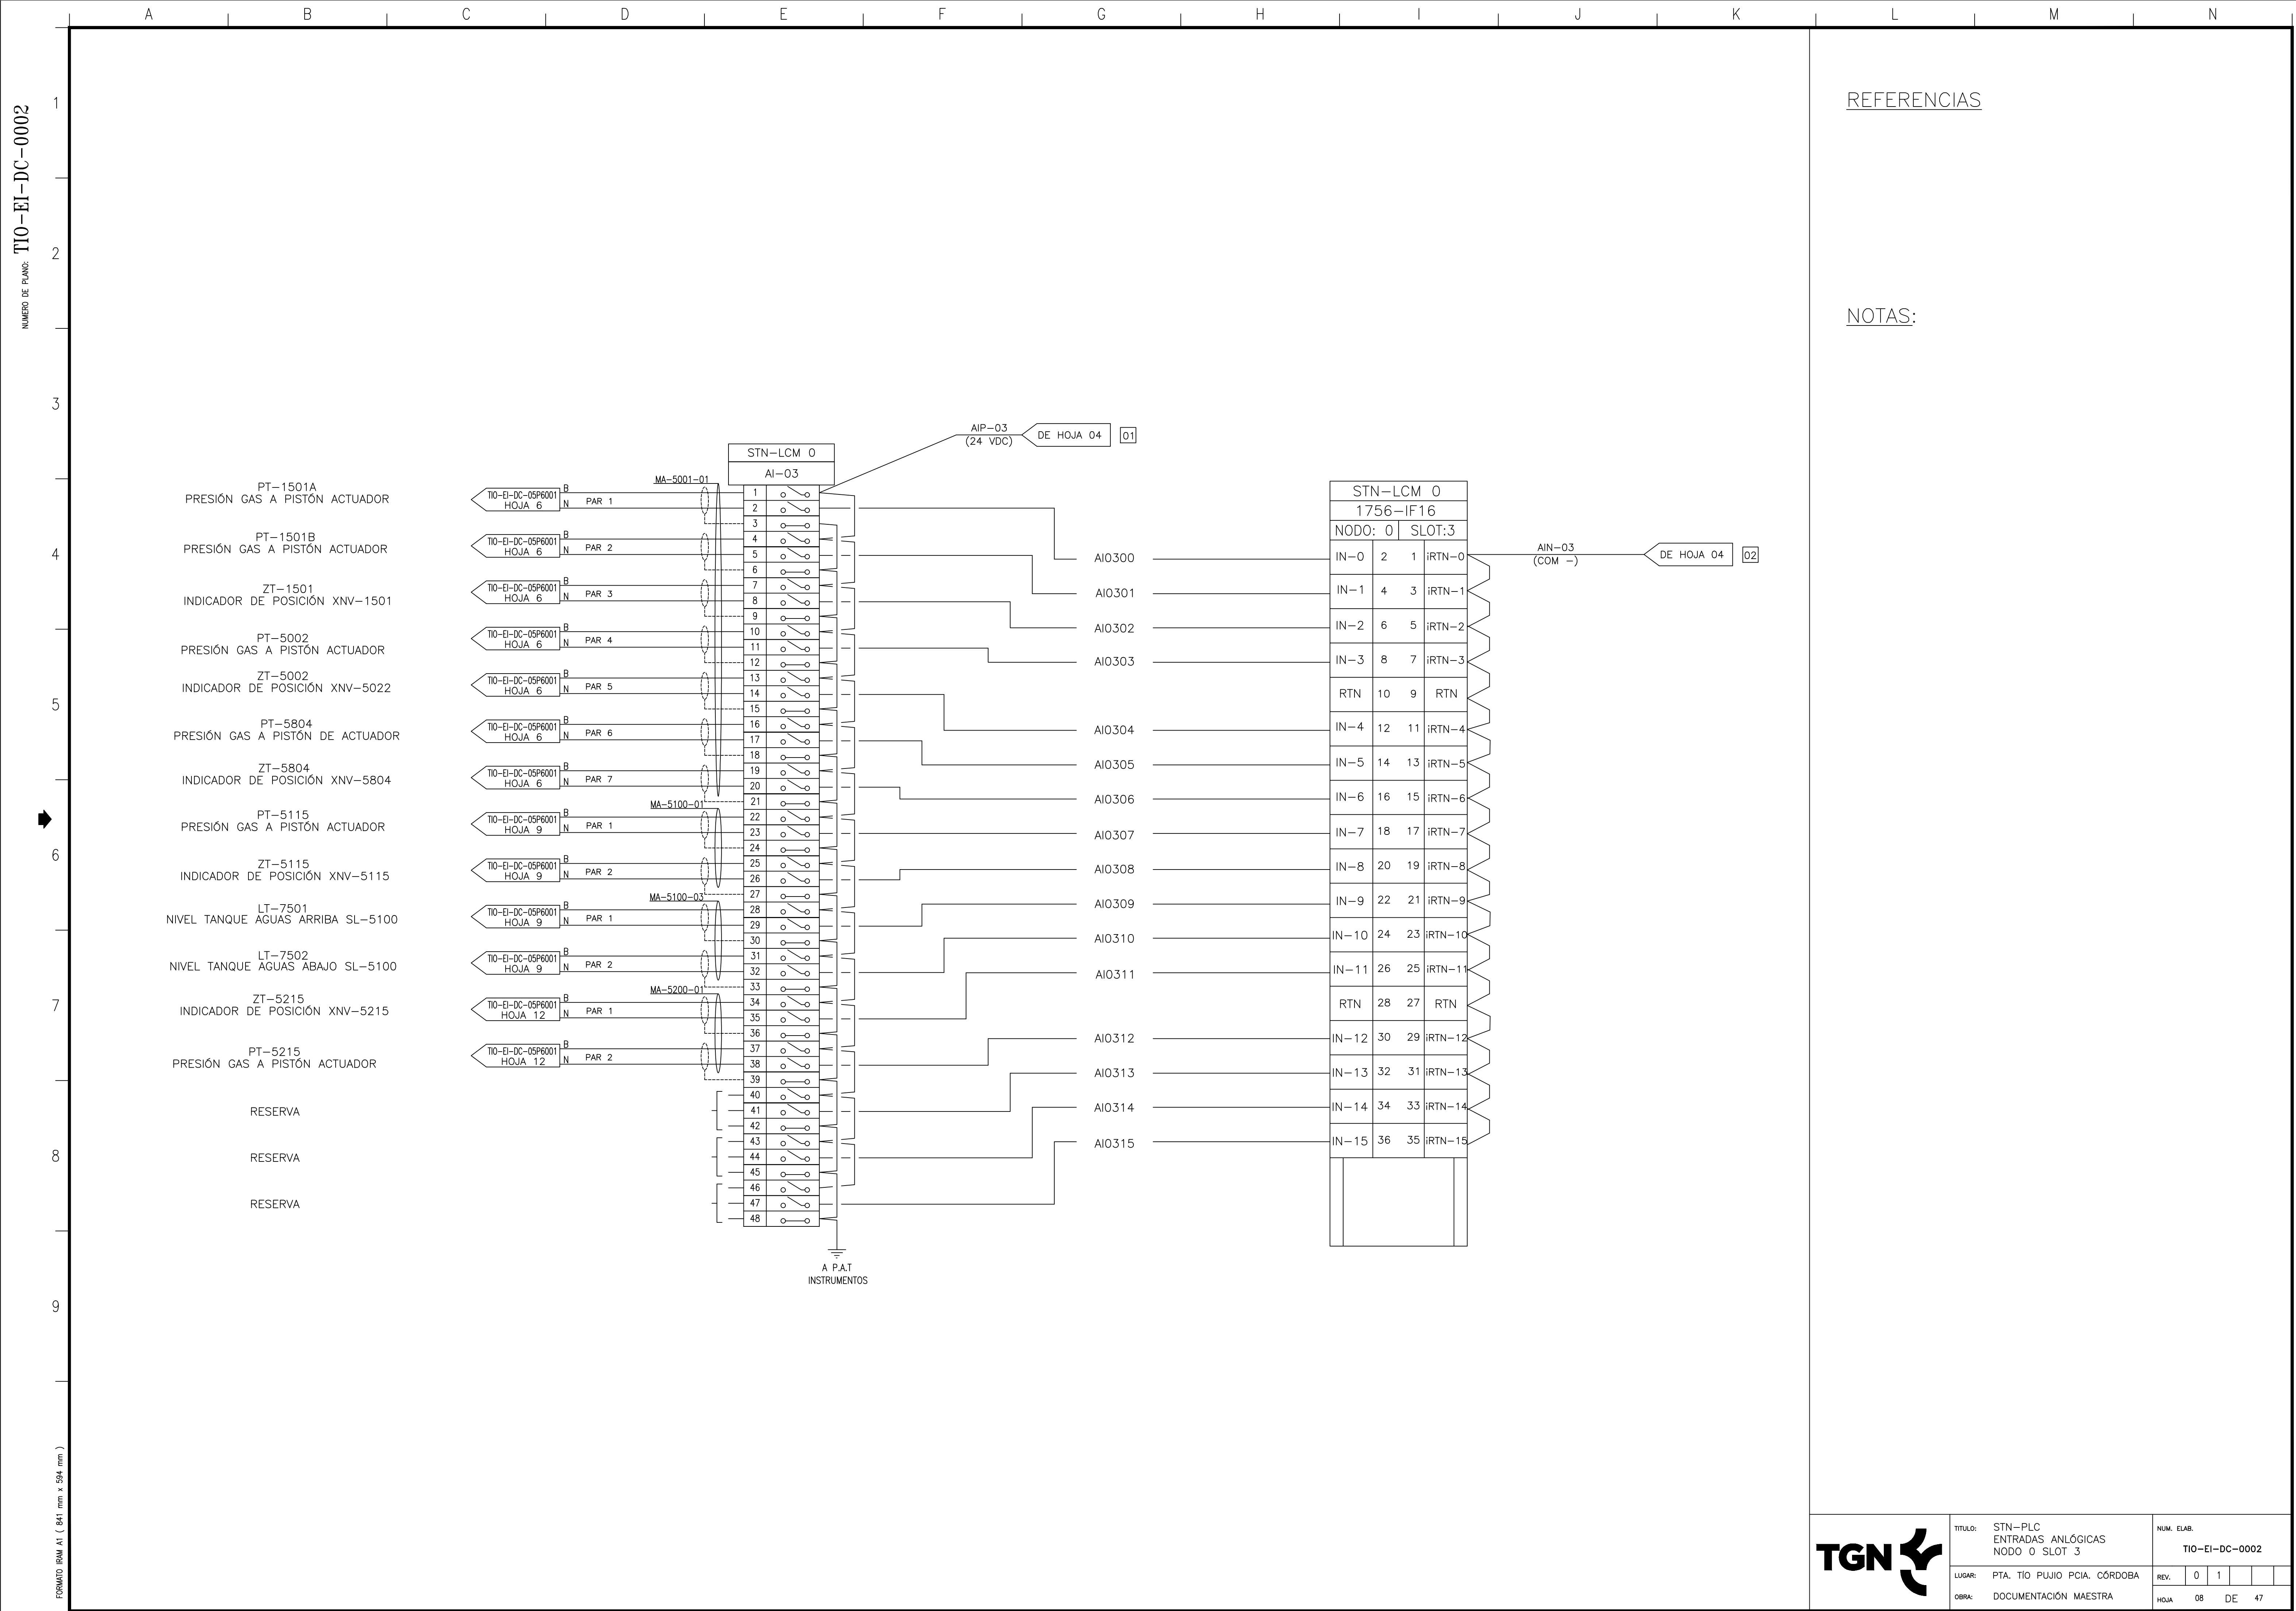

<

