

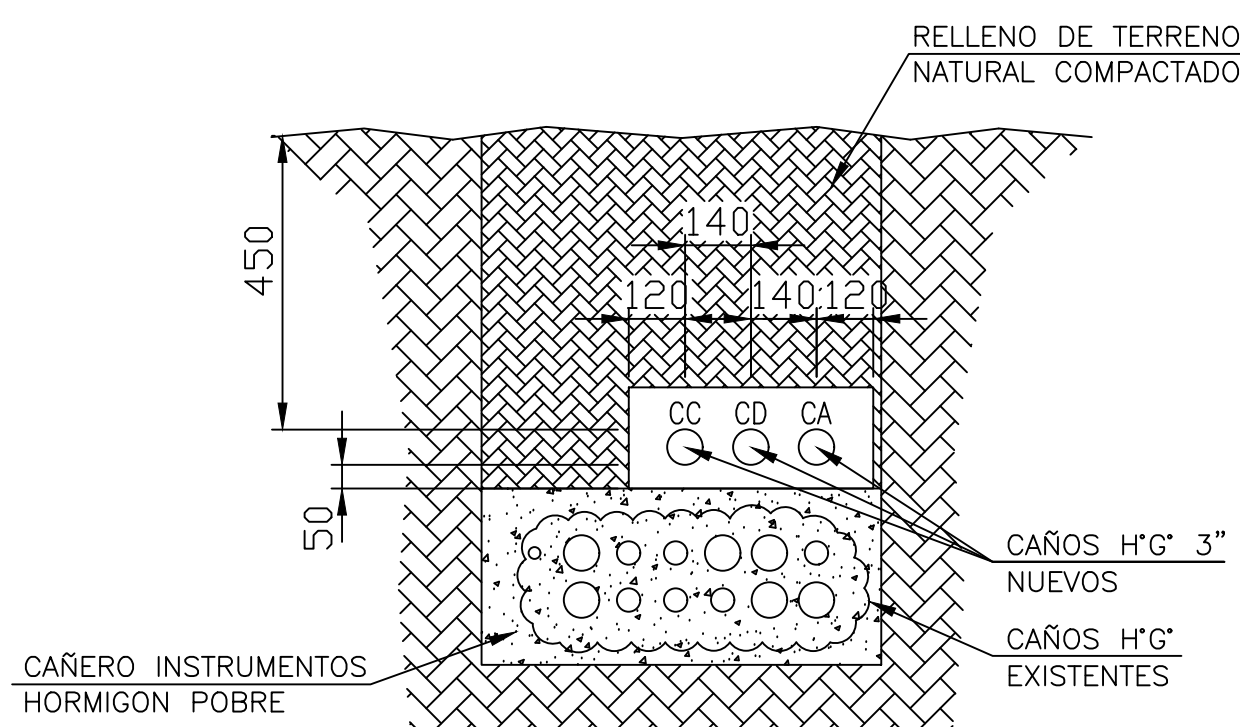



1
2
3
4
5
6
7
8
9

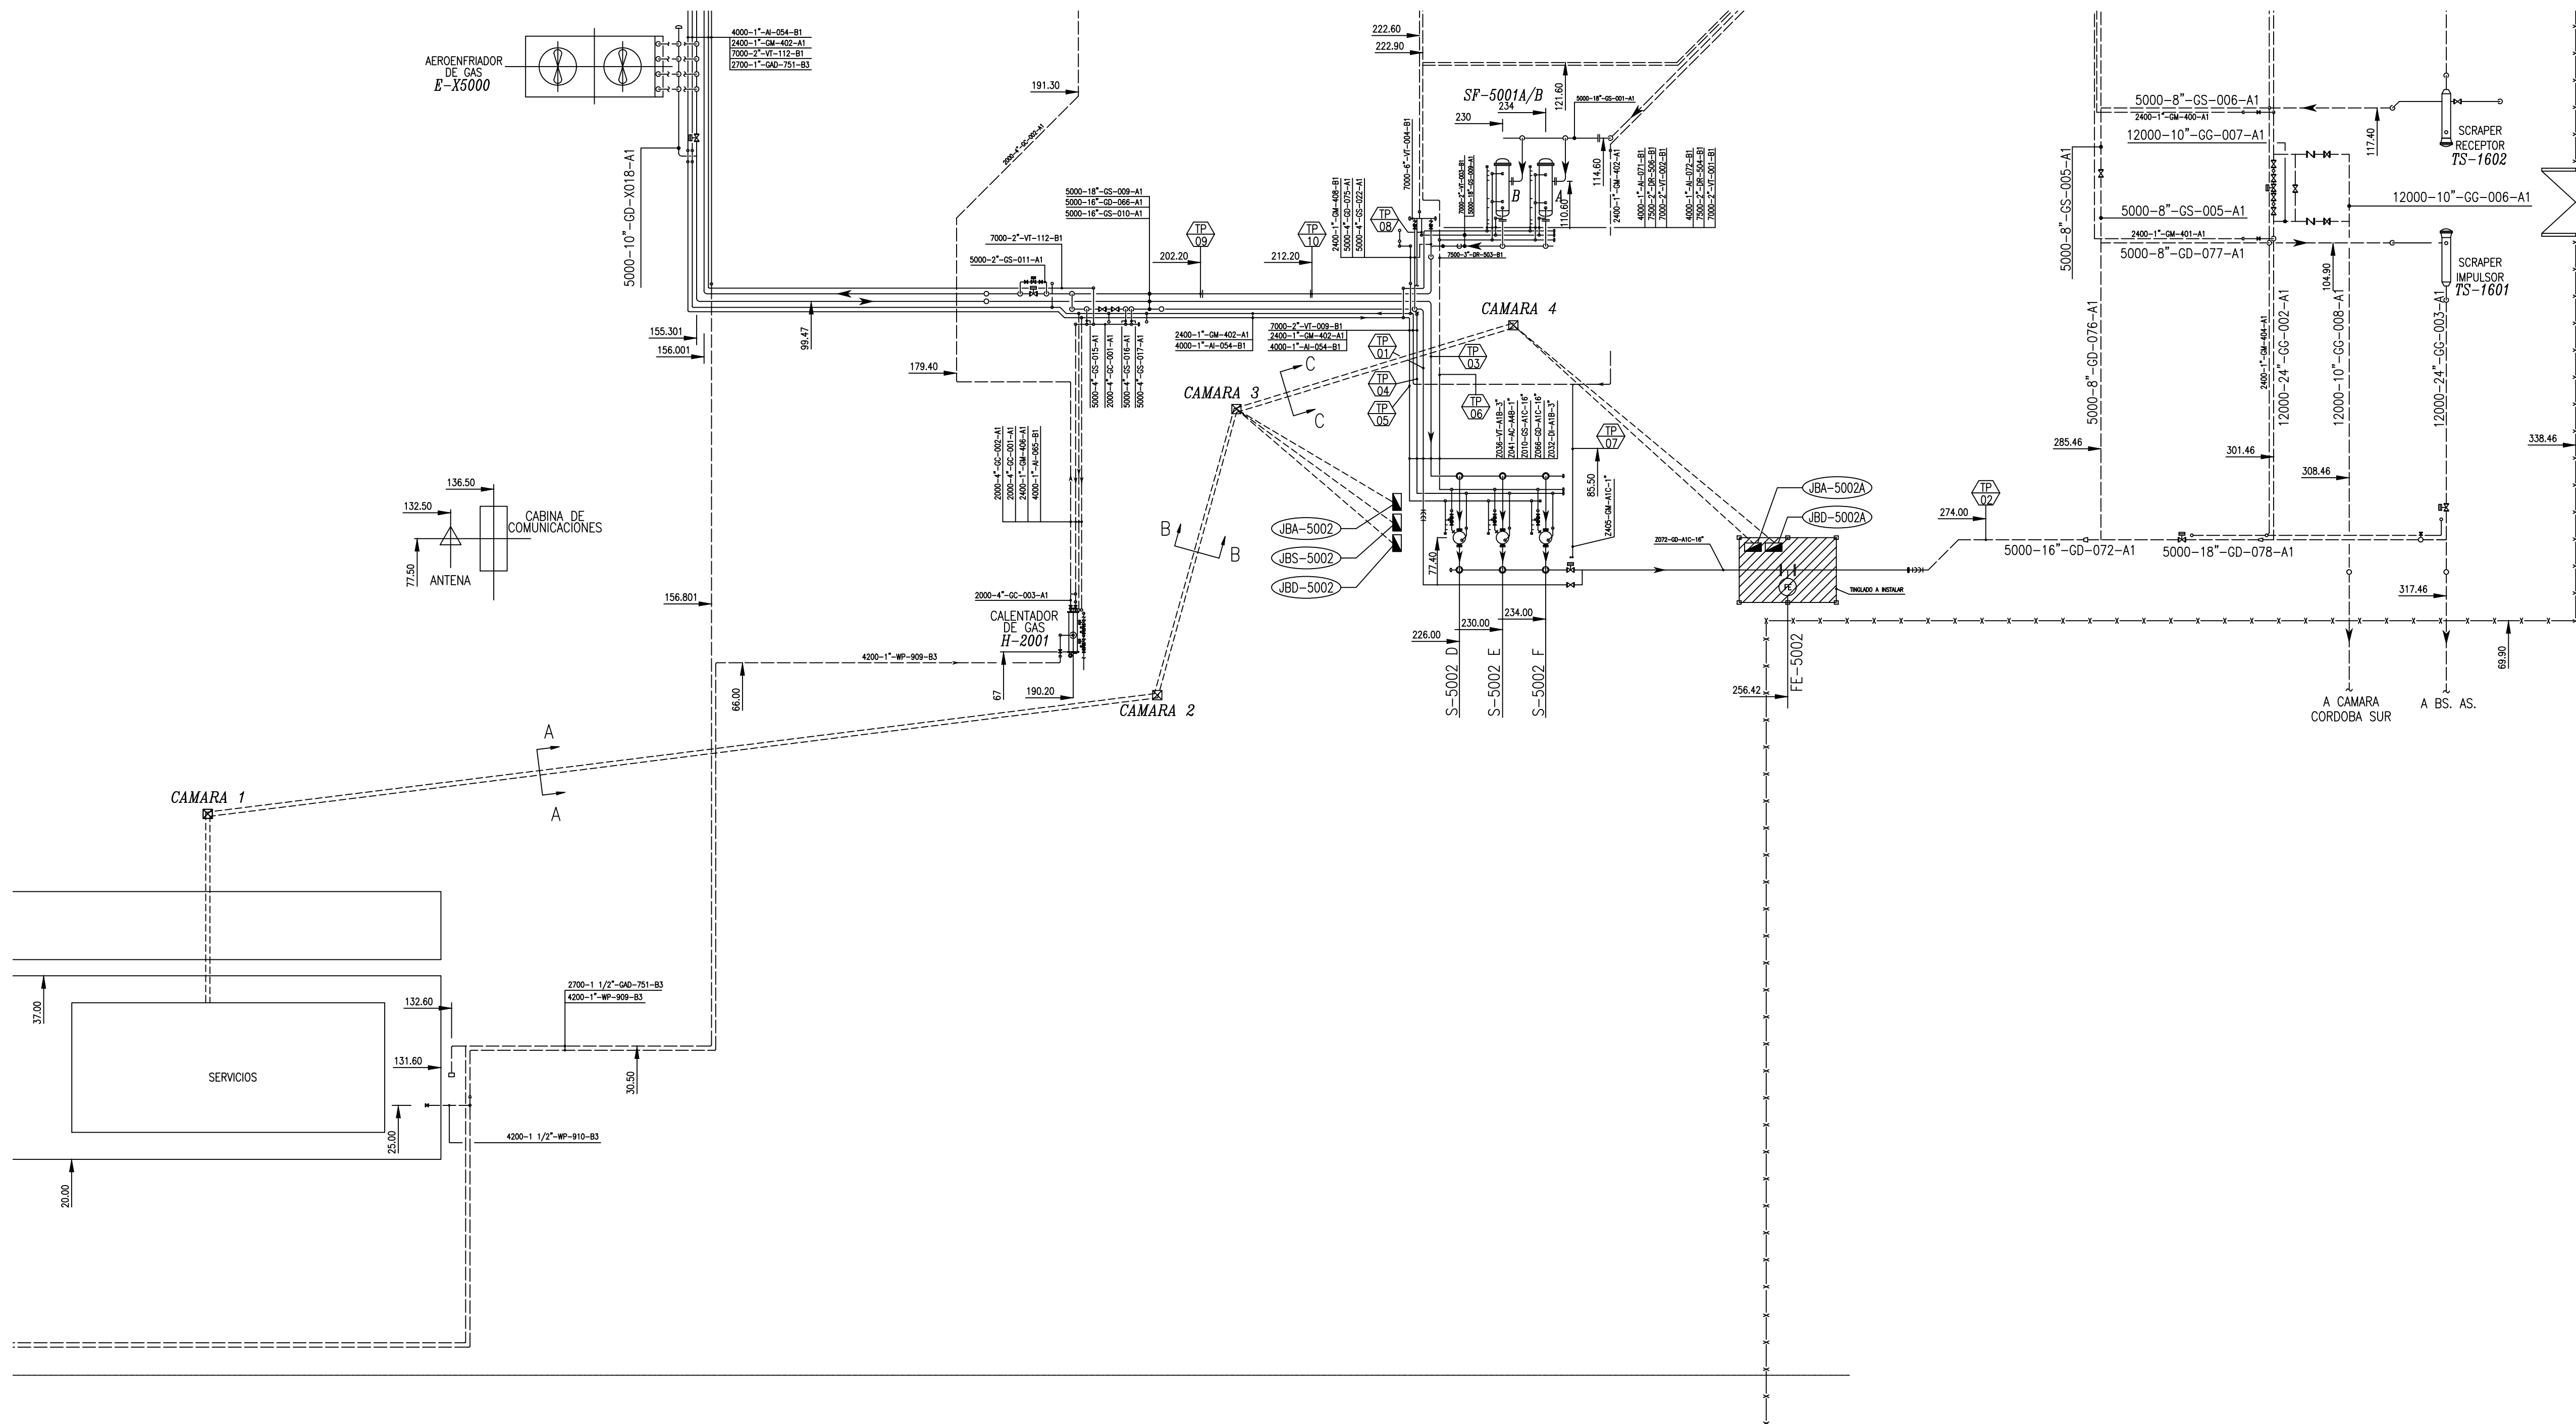

CORTES A-A
S/E

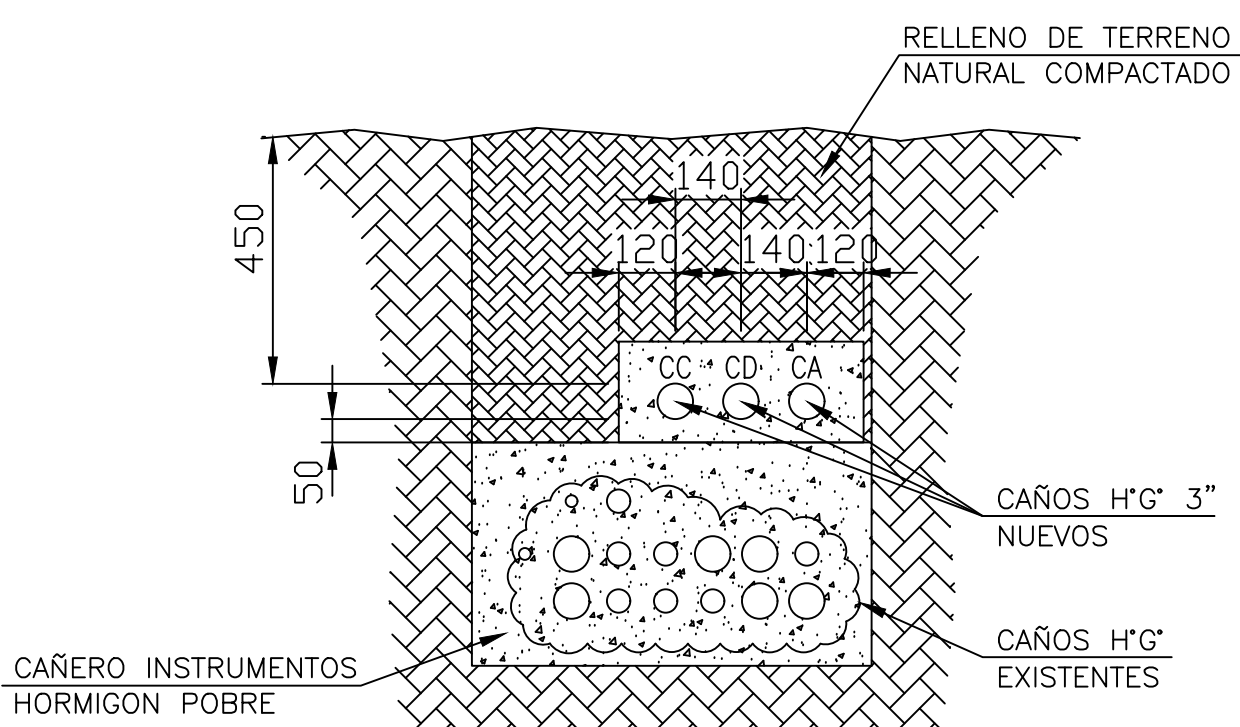

CORTES B-B
S/E

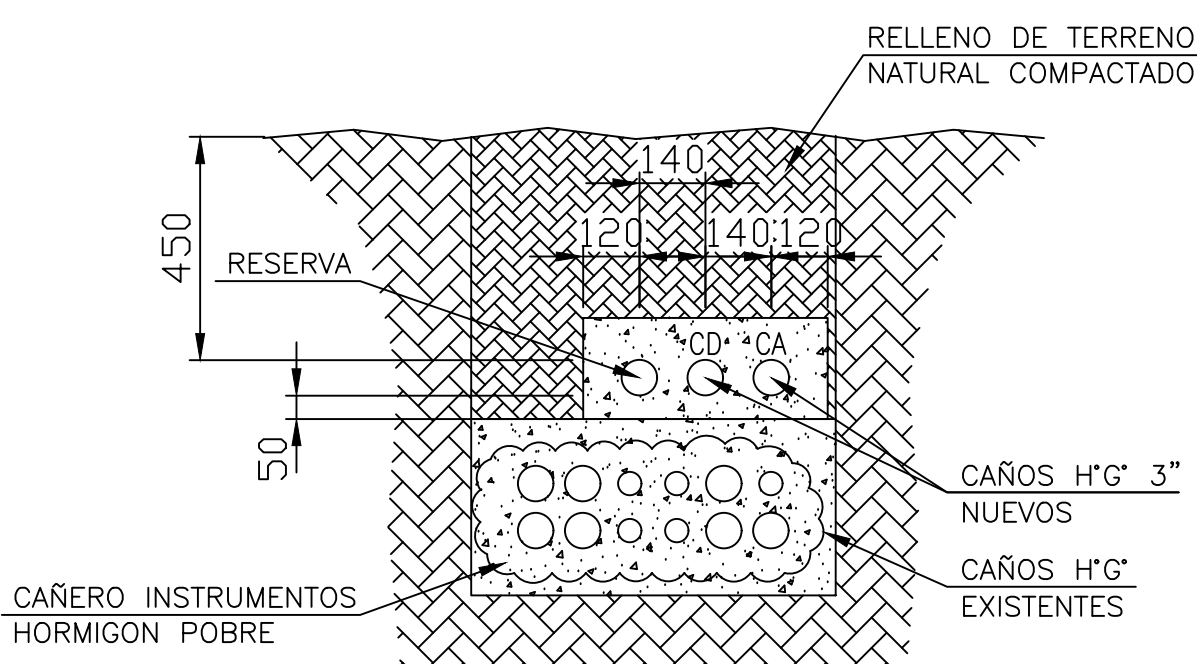

CORTES C-C
S/E

SIMBOLOGIA

- CAÑERO EXISTENTE
- CAÑERO NUEVO
- JBX-XXX CAJA DE CONEXIONADO
- ☒ CAMARA DE TIRO INSTRUMENTOS EXISTENTE

DOCUMENTOS DE REFERENCIA

	N° TGN	DENOMINACION
81061080-00-000-LYZ-0901	FER-EZ-LY-05P6001	LAY-OUT GENERAL
81061080-00-000-APE-0901	FER-EE-AP-05P6001	CLASIFICACION DE AREAS PELIGROSAS
81061080-00-000-TXI-0901	FER-EI-TX-05P6001	TIPIOS DE MONTAJE ELECTRICO
81061080-00-000-TXI-0902	FER-EI-TX-05P6002	TIPIOS DE MONTAJE MECANICO
81061080-00-000-TXI-0903	FER-EI-TX-05P6003	TIPIOS DE SOPORTES MONTAJE DE INSTRUMENTOS

NOTAS

- 1- EN LAS CAMARAS A INTERVENIR, SE DEBERAN CAMBIAR LAS TAPAS DE H*A* POR TAPAS METALICAS.
- 2- LOS CAÑEROS NUEVOS SERAN TENDIDOS SOBRE LOS EXISTENTES.
- 3- EN AREAS CLASIFICADAS O CAMBIOS DE AREAS, LAS ACOMETIDAS DE LOS CONDUITS A LAS CAMARAS DEBERAN TERMINAR EN SELLADORES Y BOQUILLAS.

--	--	--	--	--	--	--	--	--	--
--	--	--	--	--	--	--	--	--	--
--	--	--	--	--	--	--	--	--	--
--	--	--	--	--	--	--	--	--	--
A	PARA APROBACION	20.03.07	AGD	DAM	FLO	RAN			
REV.	DESCRIPCION	FECHA	DIBUJO	ELABORO	REVISO	APROBO			

LISTA DE REVISIONES

GERENCIA DE INGENIERIA Y PROYECTOS			81061080-00-000-PLI-0901	
REEMPLAZA AL	REV.	REEMPLAZADO POR:	TITULO: PLANO DE CANALIZACIONES GENERAL	
--	--	--	ESTE DOCUMENTO ES PROPIEDAD DE TRANSPORTADORA DE GAS DEL NORTE S.A., QUE SE SALVAGUARDARA SUS DERECHOS CONFORME A LAS PREVISIONES DE LA LEY.	
TIPO DE ELABORADO: PLANO			LUGAR: PTA. FERREYRA - PCIA. DE CORDOBA	
OBRAS: ING. BASICA - EXPANSION 2006/2008			N° DE OBRA	
NUMERO DE ELABORADO TGN:			FER-EI-PL-05P6001	
ESCALA 1/500			REVISION	
HOJA N° 1 de 1			A	