


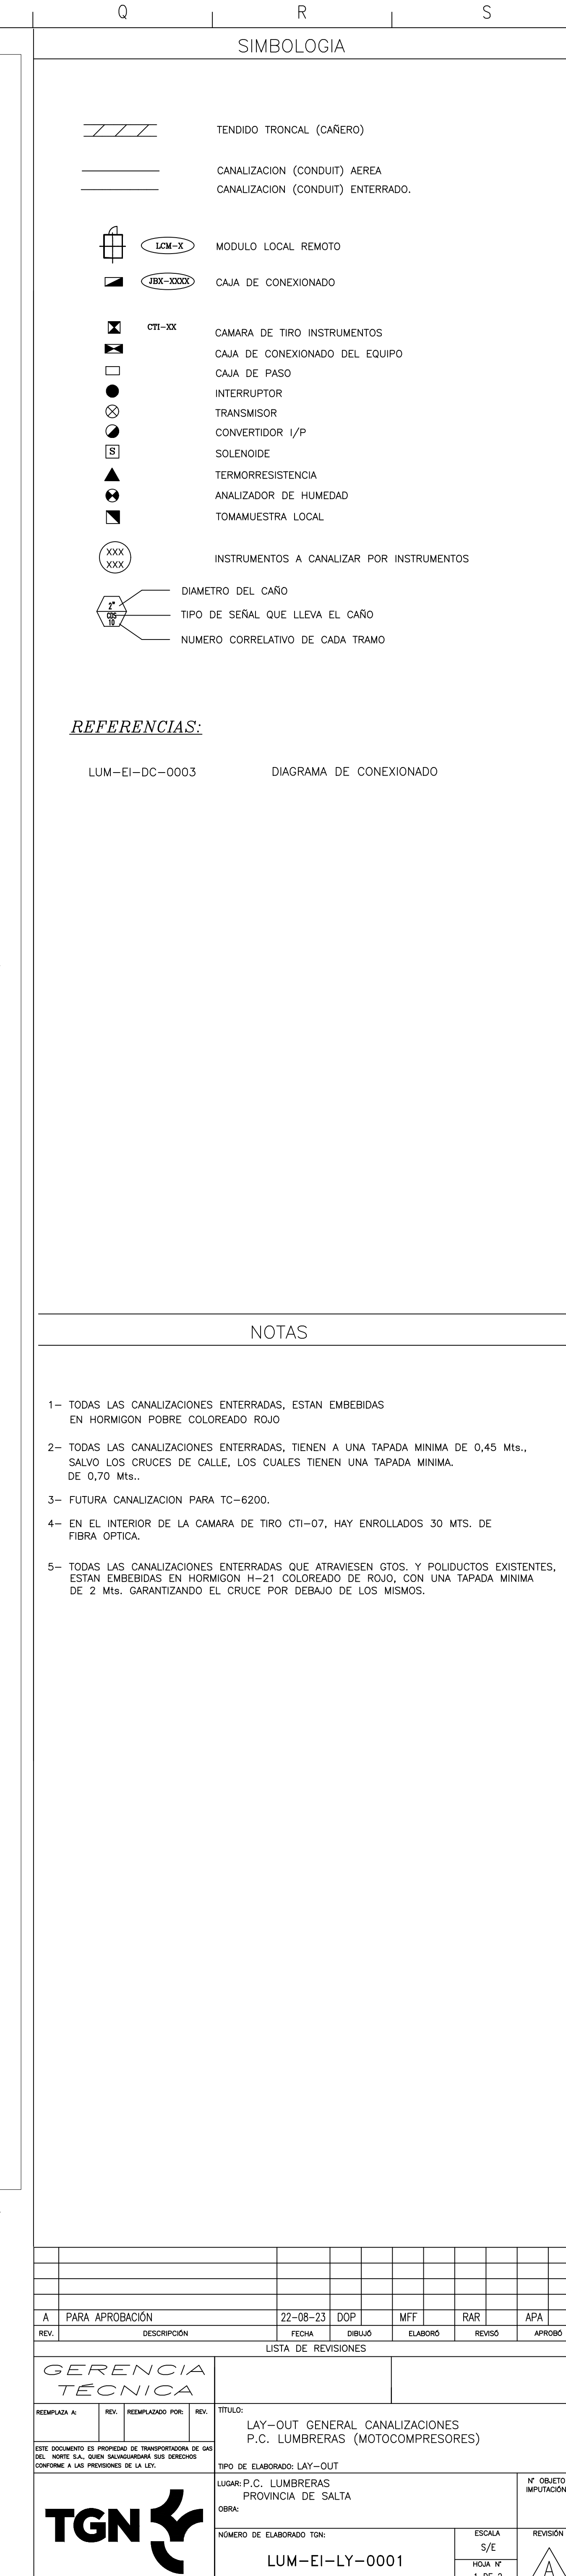

NOTAS

- 1- TODAS LAS CANALIZACIONES ENTERRADAS, ESTAN EMBEBIDAS EN HORMIGON POREE COLOREADO ROJO
- 2- TODAS LAS CANALIZACIONES ENTERRADAS, TIENEN A UNA TAPADA MINIMA DE 0,45 Mts., SALVO LAS CRUCES DE CALLE, LOS CUALES TIENEN UNA TAPADA MINIMA. DE 0,70 Mts..
- 3- FUTURA CANALIZACION PARA TC-6200.
- 4- EN EL INTERIOR DE LA CAMARA DE TIRO CT-07, HAY ENROLLADOS 30 MTS. DE FIBRA OPTICA.
- 5- TODAS LAS CANALIZACIONES ENTERRADAS QUE ATRAVIESEN OTOS, Y PRODUCTOS EXISTENTES, ESTAN EMBEBIDAS EN HORMIGON II-21 COLOREADO DE ROJO, CON UNA TAPADA MINIMA DE 2 Mts. GARANTIZANDO EL CRUCE POR DEBAJO DE LOS MISMOS.

[illegible]