

A

B

C

1 de 6
Plano

1

2

3

COPIA CONTROLADA

1	PARA CONSTRUCCION	21.12.99	TRI	TRI	SAT	EMR	RG0
0	PARA CONSTRUCCION	21.10.99	TRI	TRI	SAT	EMR	RG0
REV.	OBSERVACIONES	FECHA	ELABORO	EJECUTO	CONTROLO	APROBO	EMITIO



**TRANSPORTADORA
DE GAS DEL NORTE S.A.**

LUGAR: P.C. LA CARLOTA - Pcia. de CORDOBA
OBRA: AMPLIACION PLANTA COMPRESORA

TITULO: AREA 08 - ZONA MEDIDOR ULTRASONICO

TIPO DE ELABORADO: ISOMETRICO

REEMPLAZA A:	REV.:	ESCALA S/E	NUMERO DE ELABORADO CLIENTE:	ORDEN DE SERVICIO
REEMPLAZADO POR:	REV.:	HOJA N° 01 de 02		



ARCAN
ARCAN INGENIERIA Y CONSTRUCCIONES S.A.

NUMERO DE ELABORADO ARCAN:

I-ISP-996103-1108

REVISION

1

FORMATO IRAM A4 (210mm x 297mm)

A

B

C

INDICE DE REVISIONES

ITEM	LINEA N°	HOJAS REVISIONADAS							
		Rev:0	Rev: 1	Rev:	Rev:	Rev:	Rev:	Rev:	Rev:
1	107-H1	X	X	-	-	-	-	-	-
		-	-	-	-	-	-	-	-
		-	-	-	-	-	-	-	-
		-	-	-	-	-	-	-	-



1

2

3

FORMATO IRAM A4 (210mm x 297mm)

 ARCAN ARCAN INGENIERIA Y CONSTRUCCIONES S.A.	ISOMETRICO	I-ISP-996103-1108	PAG. 02 DE 02
	AREA 08 - ZONA MEDIDOR ULTRASONICO		
P.C. CARLOTA - Pcia de CORDOBA - AMPLIACION PLANTA COMPRESORA		Rev. 1 21.12.99	

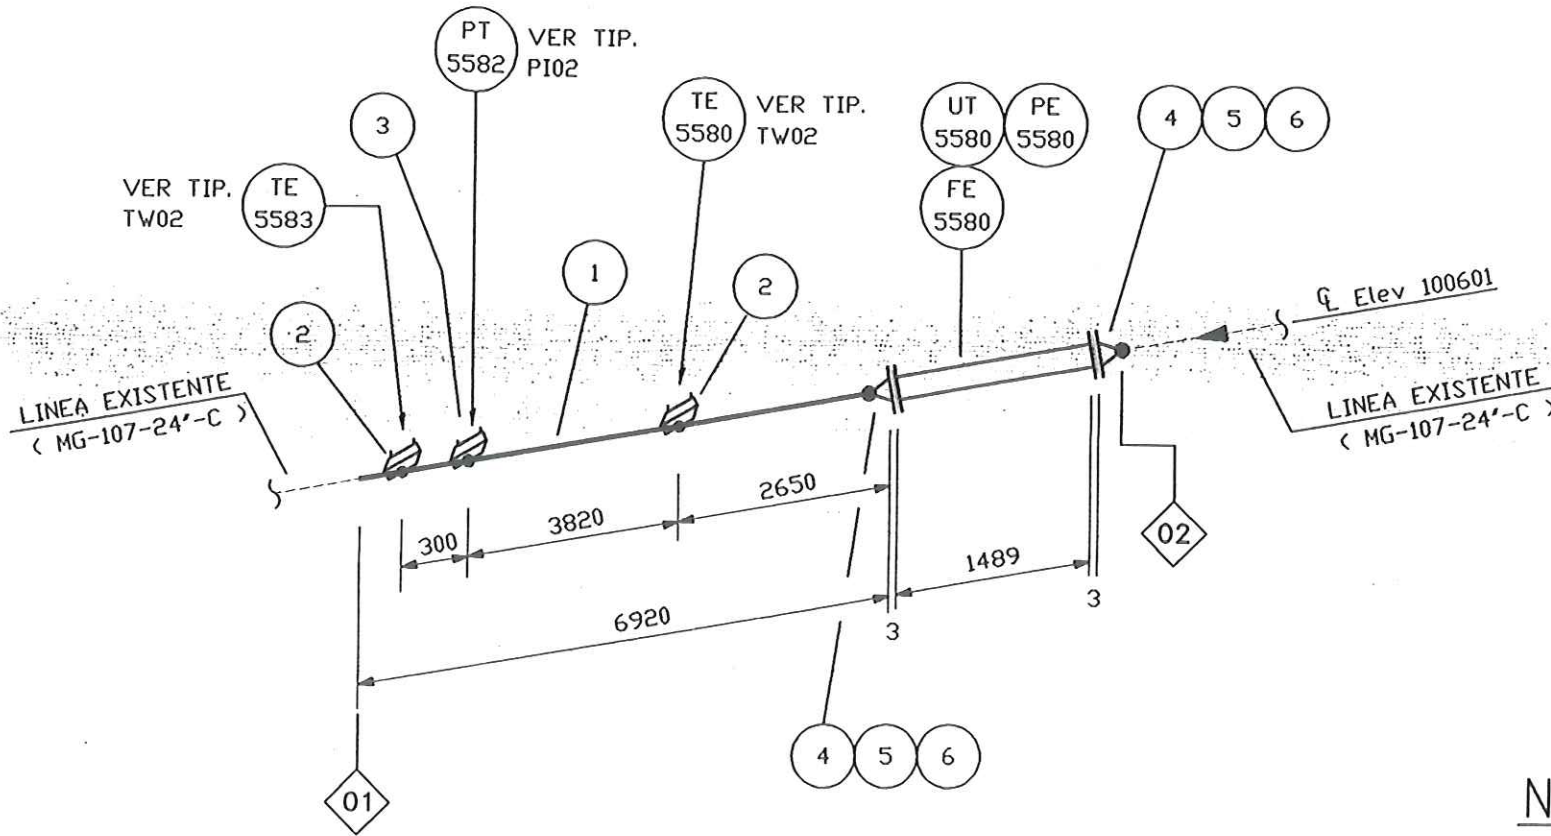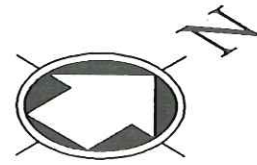

POS	CANT.	DIAM.NOM.	DESCRIPTION	SCH/SERIE	MATERIAL
1	7000	24"	CAÑO C/C EXTR. BW	ESP.= 10.3	API 5L X-60
2	2	1" x 24"	THREDOLET THD	3000	A-105
3	1	1/2" x 24"	SOCKOLET SW	3000	A-105
4	2	24"	BRIDA WN RF	600	A-694-F60
5	2	24"	JUNTA ESPIR. Esp.:4.5mm- RELLENA C/GRAF.	600	INOX. AISI 304
6	48	1 7/8"x350	ESPARRAGOS C/2 TUERCAS		93 B7/194 2H

NOTAS:

- 1.- TODAS LAS DIMENSIONES DEBERAN SER VERIFICADAS Y AJUSTADAS EN OBRA.
- 2.- EL NIVEL NTN +100000 CORRESPONDE AL NIVEL DE TERRENO EN ZONA TURBOCOMPRESORES EXISTENTE.

REFERENCIAS

I-PLP-996103-1108

PLANTA AREA 08 - ZONA MEDIDOR ULTRASONICO

NTN +100000
(VER NOTA 2)



TIE-IN (PUNTO DE INTERCONEXION)

	ISOMETRICO	I-ISP-996103-1108	PAG. 01
	AREA 08 - ZONA MEDIDOR ULTRASONICO LINEA MG-107-24"-C (EXIST.)	Rev. 1 21.12.99	DE 01
P.C. LA CARLOTA - Pcia de CORDOBA - AMPLIACION PLANTA COMPRESORA			