



NÚMERO DE PLANO: TIO-EP-PL-05P6002

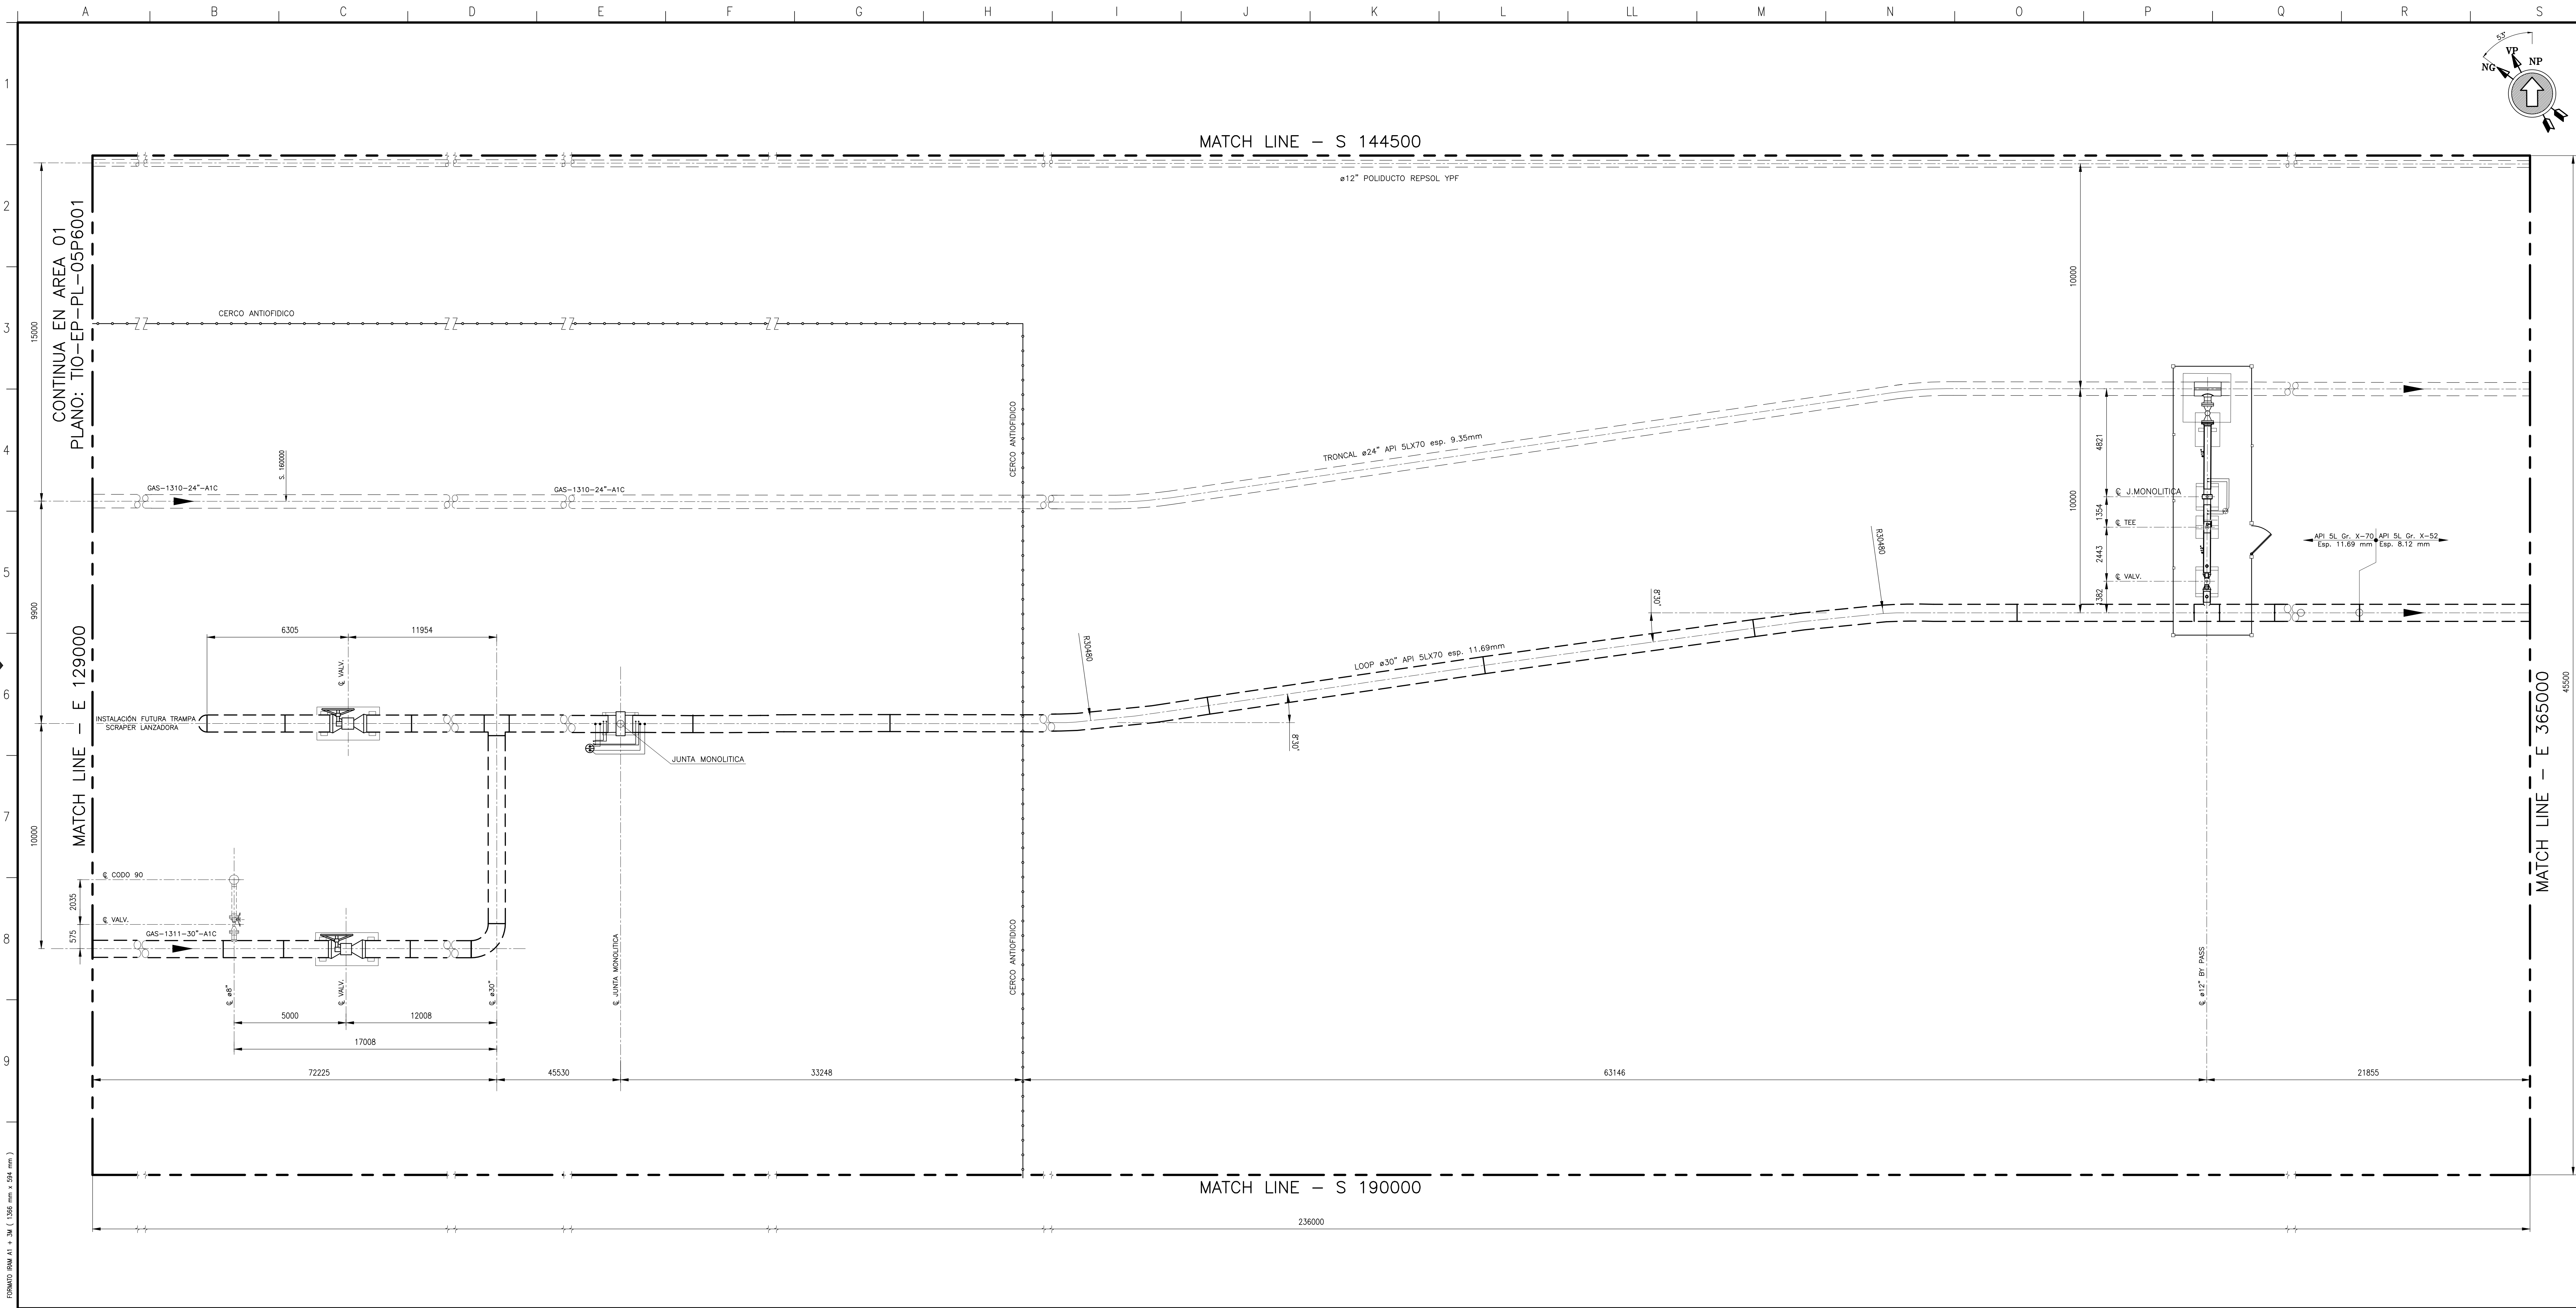

KEY PLAN:

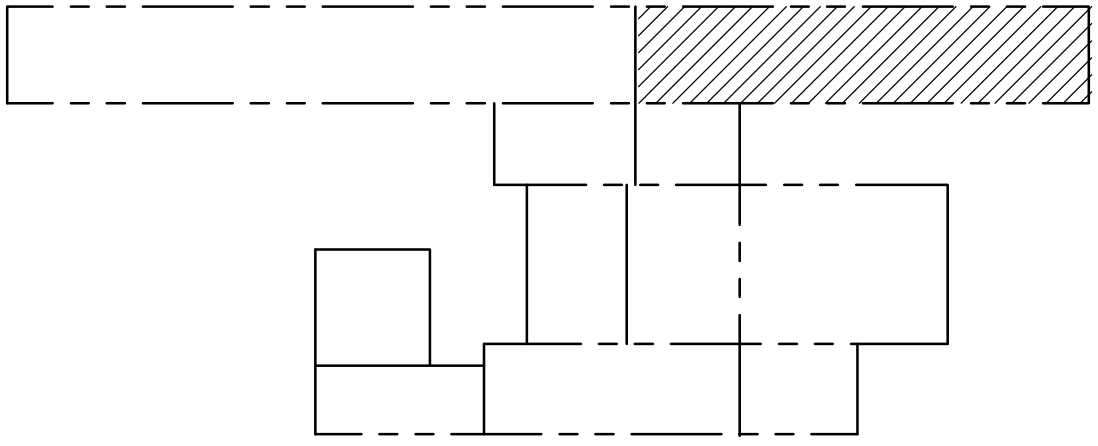

DOCUMENTOS DE REFERENCIAS

- TIO-EZ-LY-21P026001 LAY OUT GENERAL
- TIO-EZ-KP-21P026001 PLANO LLAVE
- TIO-EZ-PN-05P6001 PLOT PLAN
- TIO-ED-PI-21P02601 P&ID
- TIO-EP-TI-21P026002 CUADERNILLO TÍPICO DE SOPORTES
- TIO-EP-TI-05P6004 CUADERNILLO TÍPICOS MECÁNICOS
- TIO-EC-LY-21P026006 PLANO GENERAL DE FUNDACIONES
- TIO-ED-PI-21P026051 PLANO DE CORTE AREA 01
- TIO-EP-LM-21P026002 LISTADO DE MATERIALES

REFERENCIAS GENERALES

- CARERÍA AEREA
- CARERÍA ENTERRADA

NOTAS

- TODAS LAS DIMENSIONES (cotas) FIGURAN EN MILÍMETROS.
- EL NTN 0.00 CORRESPONDE AL VALOR 237.95 DEL PLANO TIO-EC-LY-21P026001.
- MOVIMIENTO DE SUELOS.
- TODAS LAS MEDIDAS FUERON REPLANTEADAS Y AJUSTADAS EN OBRA POR LA EMPRESA CONTRATISTA A CARGO DEL MONTAJE.
- TODAS LAS CARERÍAS DE ø2\"/>
- TANTO LAS J.M. DE 24\"/>
- LA INTERCONEXIÓN ENTRE LA FUTURA TRAMPA DE SCRAPER Y EL PARALELO DE ø30\"/>
- LOS CORTES FUERON REPRESENTADO EN PLANO LEO-ED-PI-21P027001.

CALIFICACIÓN		PARA USO EXCLUSIVO DE TON S.A.																	
☐	APROBADO	☒	APROBADO - APTO PARA CONSTRUCCIÓN																
☐	APROBADO CON OBSERVACIONES - APTO PARA CONSTRUCCIÓN	☐	RESOMETER																
☐	RECHAZADO	☐	VISADO																
☐	VISADO CON OBSERVACIONES																		
		FIRMA Y ACLARACION		16.05.23 FECHA															
OBSERVACIONES:																			
<table><tr><td>1</td><td>PARA APROBACION</td><td>26/04/23</td><td>AT</td><td>AT</td><td>MR</td><td>GB</td></tr><tr><td>0</td><td>PARA APROBACION</td><td>24/04/23</td><td>MV</td><td>MV</td><td>MR</td><td>GB</td></tr></table>						1	PARA APROBACION	26/04/23	AT	AT	MR	GB	0	PARA APROBACION	24/04/23	MV	MV	MR	GB
1	PARA APROBACION	26/04/23	AT	AT	MR	GB													
0	PARA APROBACION	24/04/23	MV	MV	MR	GB													
LISTA DE REVISIONES																			
GERENCIA TECNICA				N° ELABORADO: Balsa															
REEMPLAZA A: TIO-EP-PL-05P6002		REEMPLAZADO POR: S		REV. 0															
TITULO: AREA 02- ZONA TRAMPA SCRAPER																			
LUGAR: PLANTA COMPRESORA TIO PUJIO		POA. DE CORDOBA		N° OBJETO: IMPUTACION															
OBRA: ADECUACION DE CARERIAS PLANTA COMPRESORA TIO PUJIO		USCADA: 1:100		REVISION: CMP-00187															
NUMERO DE ELABORADO TON:		TIO-EP-PL-21P026002		REVISOR: 1 DE 1															