



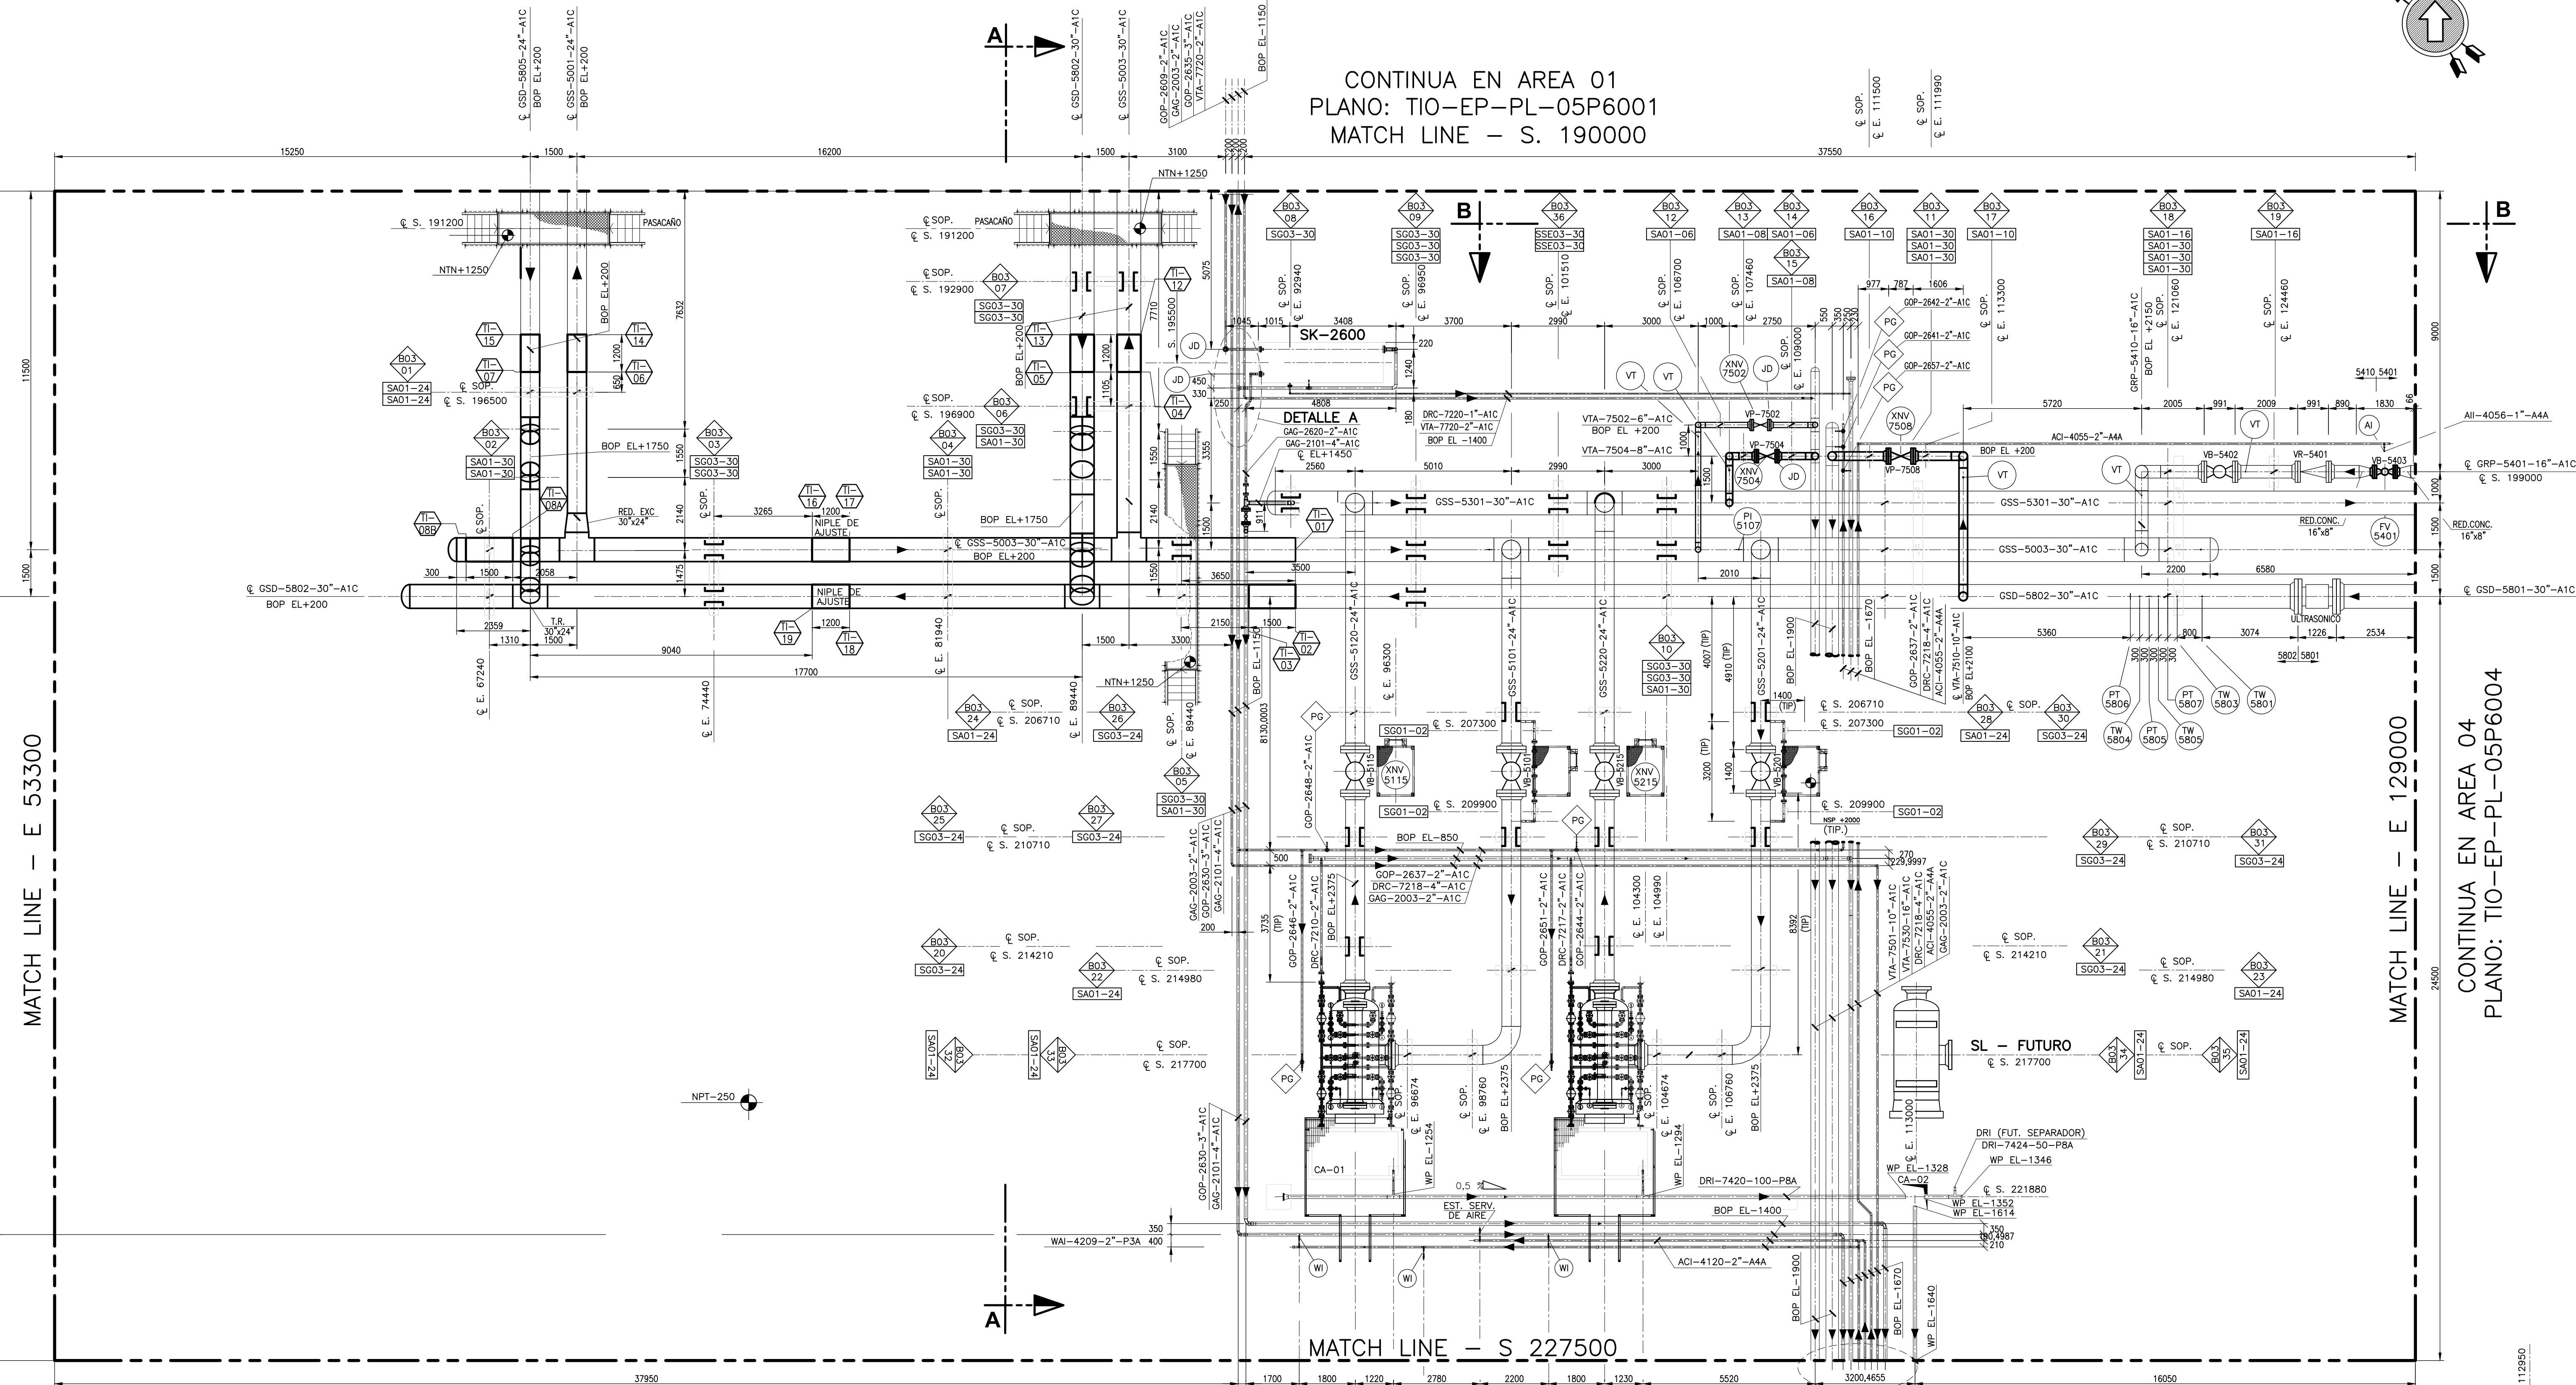

CROQUIS DE UBICACION:

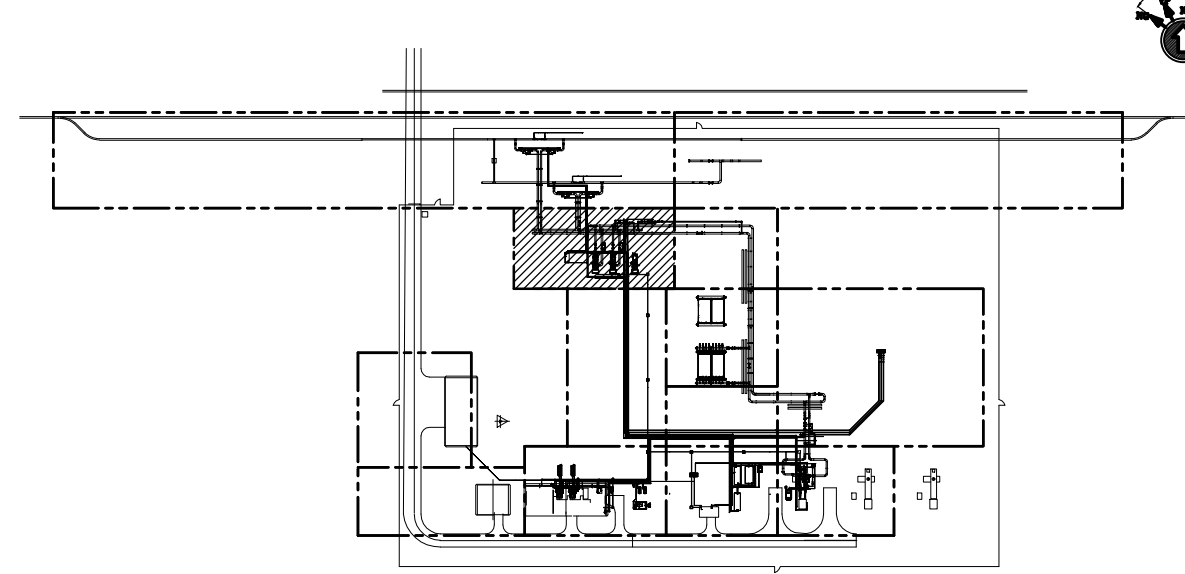

DOCUMENTOS DE REFERENCIAS

- TIO-EZ-LY-21P026001 LAY OUT GENERAL
- TIO-EZ-KP-21P026001 PLANO LLAVE
- TIO-EZ-PH-05P6001 PLOT PLAN
- TIO-EP-PL-21P026003 CORTES AREA 03
- TIO-EP-TI-21P026002 CUADERNILLO TÍPICOS DE SOPORTE
- TIO-EP-TI-21P026001-H4 P&I SUCCIÓN Y BY PASS TRONCAL
- TIO-EP-TI-21P026001-H2 P&I SUCCIÓN Y BY PASS PARALELO
- TIO-EP-TI-21P026001-H3 P&I SUCCIÓN Y BY PASS PARALELO
- TIO-EP-TI-21P026001-H4 P&I SISTEMA DE SEPARADORES DE SUCCIÓN
- TIO-EP-TI-21P026001-H5 P&I TURBOCOMPRESOR TC-6100
- TIO-EP-TI-21P026001-H7 P&I DESCARGA PLANTA COMPRESORA
- TIO-EP-TI-21P026001-H8 P&I SISTEMA DE AGUA INDUSTRIAL
- TIO-EP-TI-21P026001-H9 P&I SISTEMA DE GAS OPERADOR
- TIO-EP-TI-21P026001-H10 P&I SISTEMA DE GAS DE CONSUMO
- TIO-EP-TI-21P026001-H15 P&I SISTEMA DE DRENAJE
- TIO-EK-PL-05P6002 PASACAROS Y ACCESO A VÁLVULAS
- TIO-EC-LY-21P026006 PLANO GENERAL DE FUNDACIONES
- TIO-DM-OP-05P6032 FILTRO SEPARADOR SL-5100 / 5200
- TIO-DM-PL-05P6004 SISTEMA SHD GAS DE OPERADORES
- TIO-EP-MC-21P026012 STRESS ANALYSIS

REFERENCIAS GENERALES

- CARERÍA AEREA
- CARERÍA ENTERRADA
- INSTRUMENTOS
- JUNTA DIELECTRICA
- GAS OPERADOR
- BASE PARA SOPORTE
- ESTACION SERVICIO DE AGUA
- AIRE DE INSTRUMENTOS
- VENTIDO
- INDICA APOYO SIMPLE SOLAMENTE
- INDICA SOPORTE TIPO GUIA
- INDICA TIPO SOPORTE
- CAMARA DE DRENAJE
- CAMARA CON VALVULA

NOTAS

- 1) TODAS LAS DIMENSIONES (COTAS) FIGURAN EN MM.
- 2) EL NTN 0.00 CORRESPONDE AL VALOR 237.95 DEL PLANO TIO-EC-LY-21P026001 MOVIMIENTO DE SUELOS.
- 3) TODAS LAS MEDIDAS SERAN REPLANTEADAS Y AJUSTADAS EN OBRA POR LA EMPRESA CONTRATISTA A CARGO DEL MONTEAJE.
- 4) TODAS LAS CARERIAS DE #2" Y MENORES SERAN SOPORTADAS EN OBRA POR LA EMPRESA CONTRATISTA.

CALIFICACIÓN

- APROBADO
- APROBADO - APTO PARA CONSTRUCCIÓN
- APROBADO CON OBSERVACIONES - APTO PARA CONSTRUCCIÓN
- RESOMETER
- RECHAZADO
- VISADO
- VISADO CON OBSERVACIONES

OBSERVACIONES:

FIRMA Y ACLARACION:
 FECHA: 29.05.23

REV.	DESCRIPCION	FECHA	ELABORADO	REVISADO	APROBADO
1	PARA APROBACION	26/04/23	AT	AT	MR
0	PARA APROBACION	24/04/23	AT	AT	GB

GERENCIA TECNICA		TIO-EP-PL-05P6001	
REVISADO POR: [Firma]		REVISADO POR: [Firma]	
TITULO: AREA 03 SEPARADORES DE ENTRADA		TITULO: AREA 03 SEPARADORES DE ENTRADA	
LUGAR: PLANTA COMPRESORA TIO FUJO		LUGAR: PLANTA COMPRESORA TIO FUJO	
PCIA. DE CORDOBA		PCIA. DE CORDOBA	
OBRA: ADECUACION DE CARERIAS PLANTA COMPRESORA TIO FUJO		OBRA: ADECUACION DE CARERIAS PLANTA COMPRESORA TIO FUJO	
NÚMERO DE ELABORADO: TIO-EP-PL-21P026003		NÚMERO DE ELABORADO: TIO-EP-PL-21P026003	
ESCALA: 1:100		ESCALA: 1:100	
FOLIO: 1 DE 1		FOLIO: 1 DE 1	