


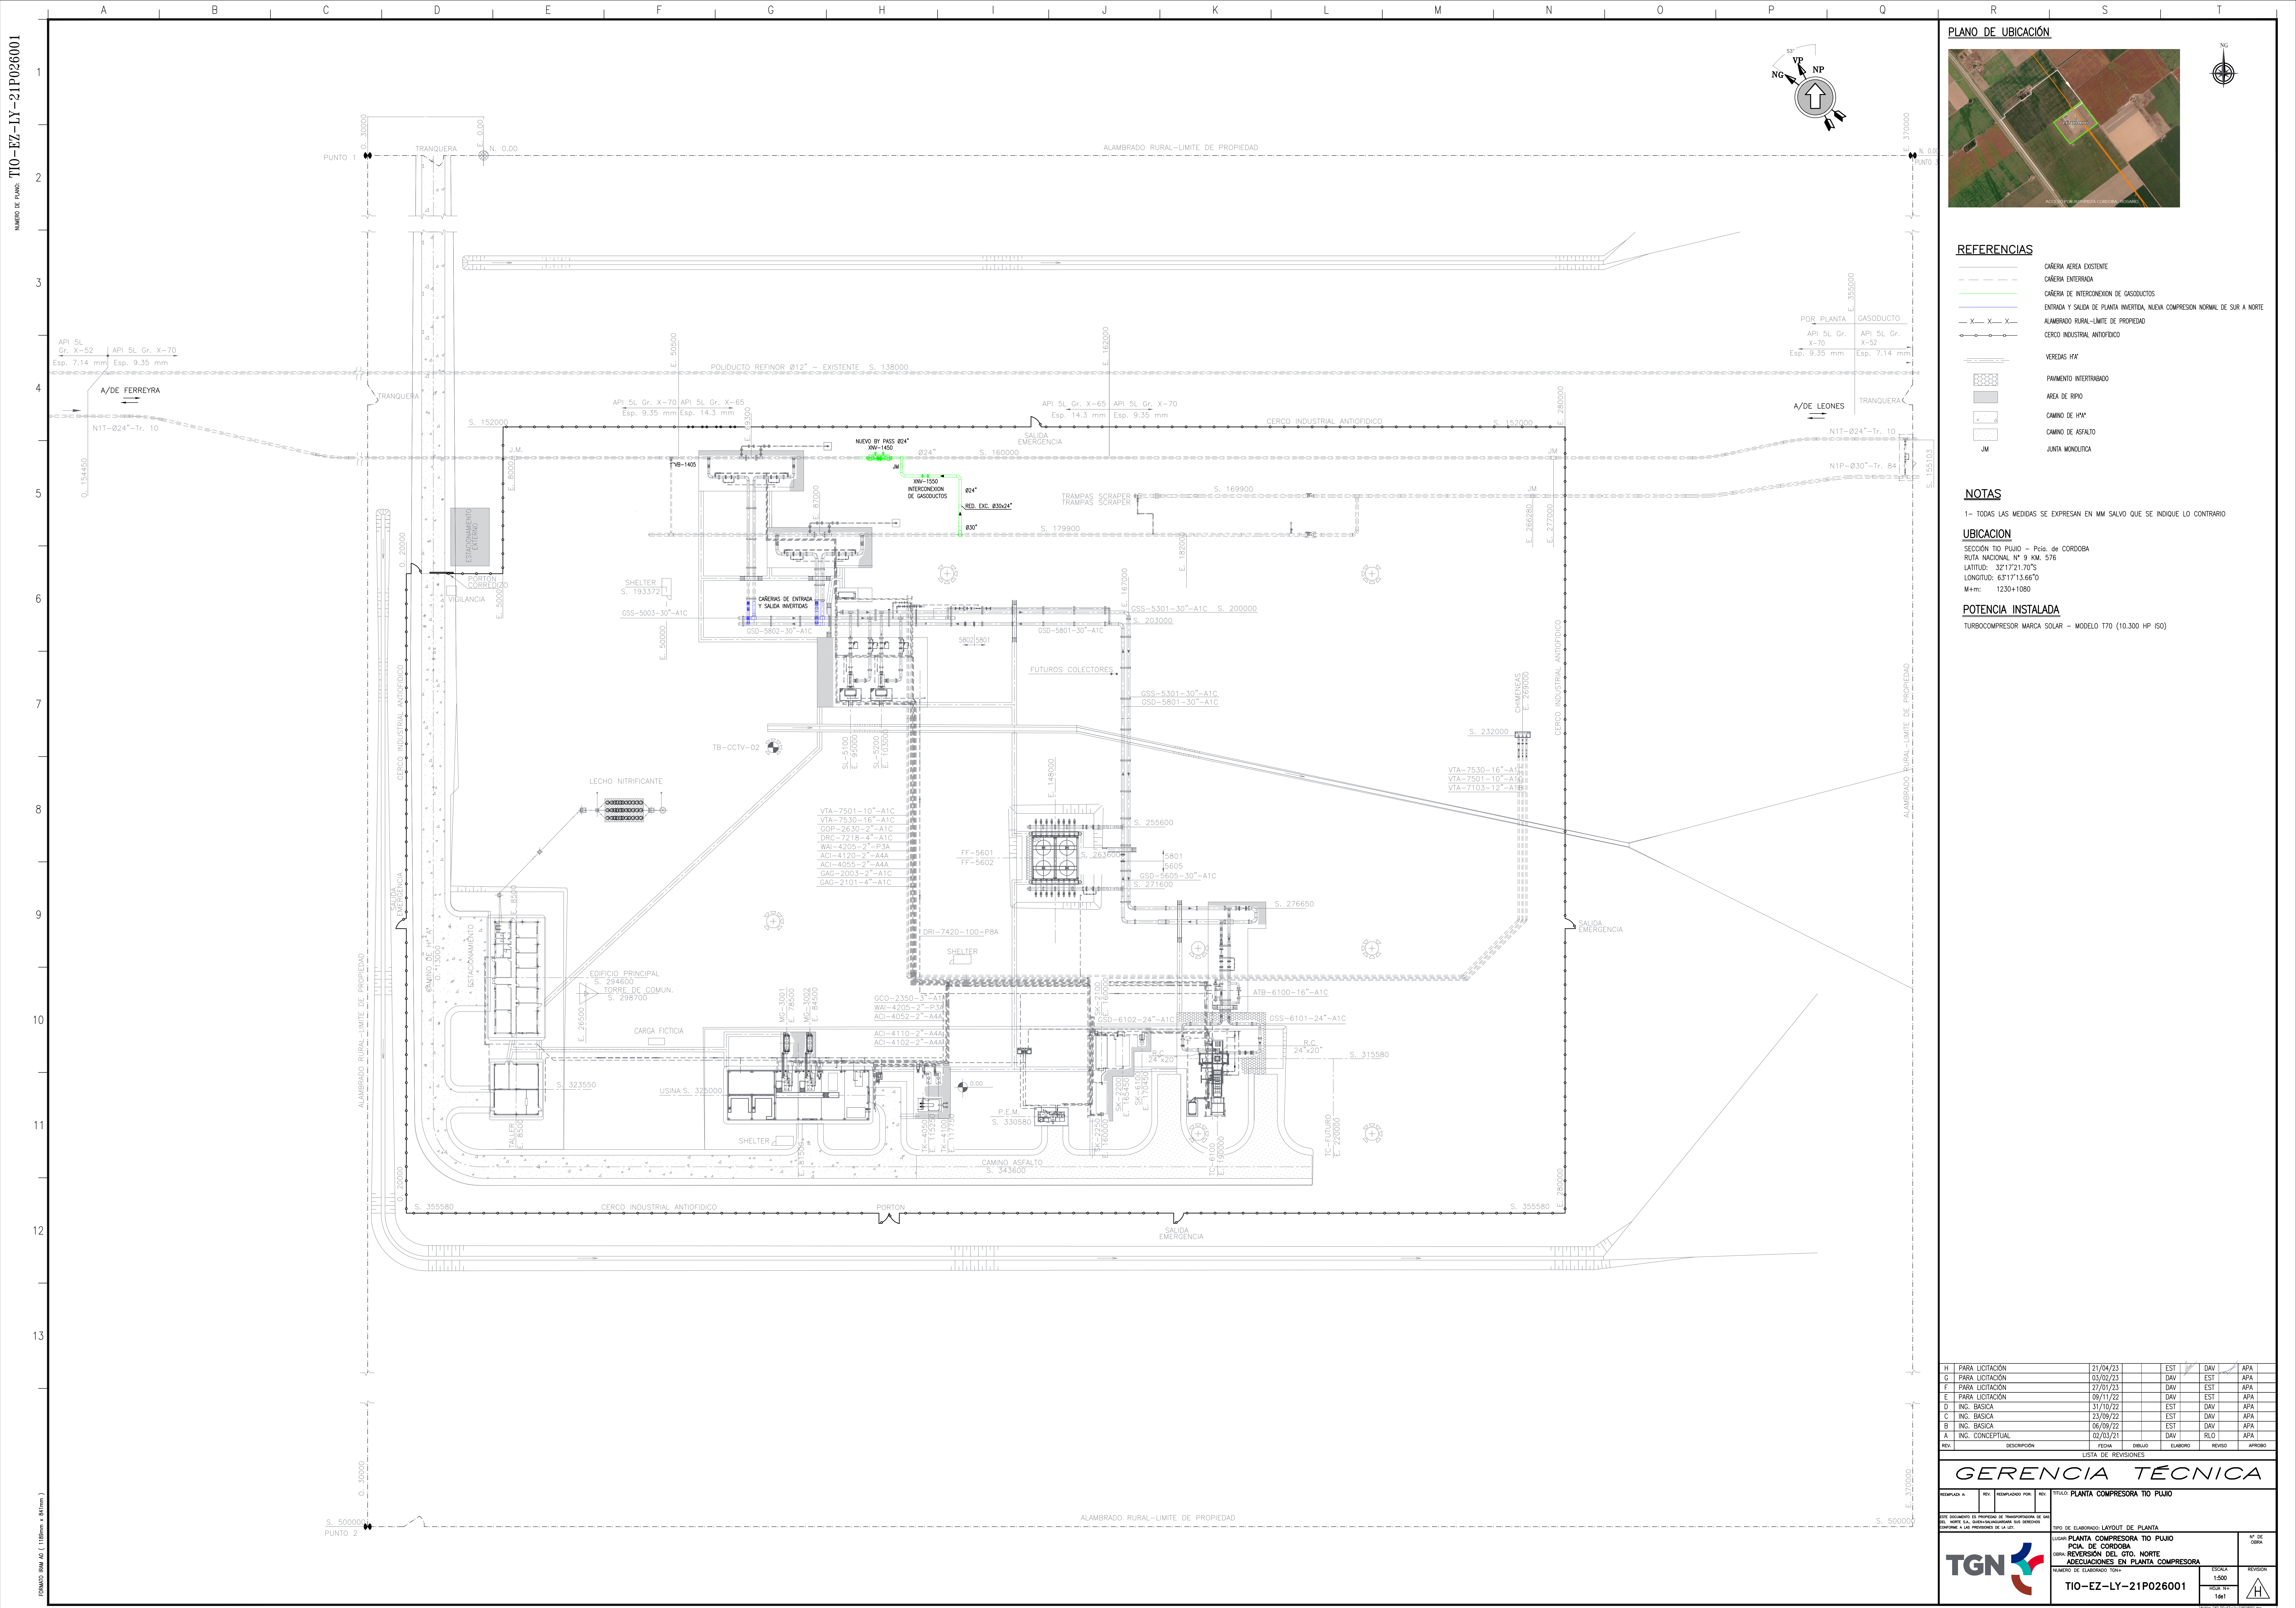

PLANO DE UBICACIÓN

REFERENCIAS

CARERA AEREA EXISTENTE

CARERA ENTERRADA

CARERA DE INTERCONEXION DE GASODUCTOS

ENTRADA Y SALIDA DE PLANTA INVERPIDA, NUEVA COMPRESION NORMAL DE SUR A NORTE

ALAMBRADO RURAL-LIMITE DE PROPIEDAD

CERCO INDUSTRIAL ANTIOFIDICO

VEREDAS H/A

PAVIMENTO INTERTRABADO

AREA DE RIPO

CAMINO DE H/A

CAMINO DE ASFALTO

JUNTA MONOLITICA

NOTAS

1- TODAS LAS MEDIDAS SE EXPRESAN EN MM SALVO QUE SE INDIQUE LO CONTRARIO

UBICACION

SECCION TIO PUJIO - Pcia. de CORDOBA

RUTA NACIONAL N° 9 KM. 576

LATITUD: 32°17'21.30"S

LONGITUD: 63°17'13.66"O

M+m: 1230+1080

POTENCIA INSTALADA

TURBOCOMPRESOR MARCA SOLAR - MODELO T70 (10.300 HP ISO)

H	PARA LICITACION	21/04/23		EST	DAV	APA
G	PARA LICITACION	03/02/23		DAV	EST	APA
F	PARA LICITACION	27/01/23		DAV	EST	APA
E	PARA LICITACION	09/11/22		DAV	EST	APA
D	ING. BASICA	31/10/22		EST	DAV	APA
C	ING. BASICA	23/09/22		EST	DAV	APA
B	ING. BASICA	06/09/22		EST	DAV	APA
A	ING. CONCEPTUAL	02/03/21		DAV	RLO	APA
REV.	DESCRIPCION	FECHA	DIBUJO	ELABORO	REVISO	APROBO
LISTA DE REVISIONES						
GERENCIA TÉCNICA						
REEMPLAZA A	REV.	REEMPLAZADO POR	REV.	TITULO: PLANTA COMPRESORA TIO PUJIO		
ESTE DOCUMENTO ES PROPIEDAD DE TRANSPORTACION DE GAS DEL NORTE S.A. REPRODUCCION SIN PERMISO CONTIENE A LAS PERSONAS DE LA LEY.				TIPO DE ELABORACION: LAYOUT DE PLANTA		Nº DE OBRA
				LUGAR: PLANTA COMPRESORA TIO PUJIO		
				PCIA. DE CORDOBA		
				OBRA: REVERSION DEL QTO. NORTE		
				ADECUACIONES EN PLANTA COMPRESORA		
				NÚMERO DE ELABORADO TIO+		
				ESCALA	REVISION	
				1:500		
				1de1		
				TIO-EZ-LY-21P026001		