


C

B


A

FORMATO A2-H

ENCOFRADO

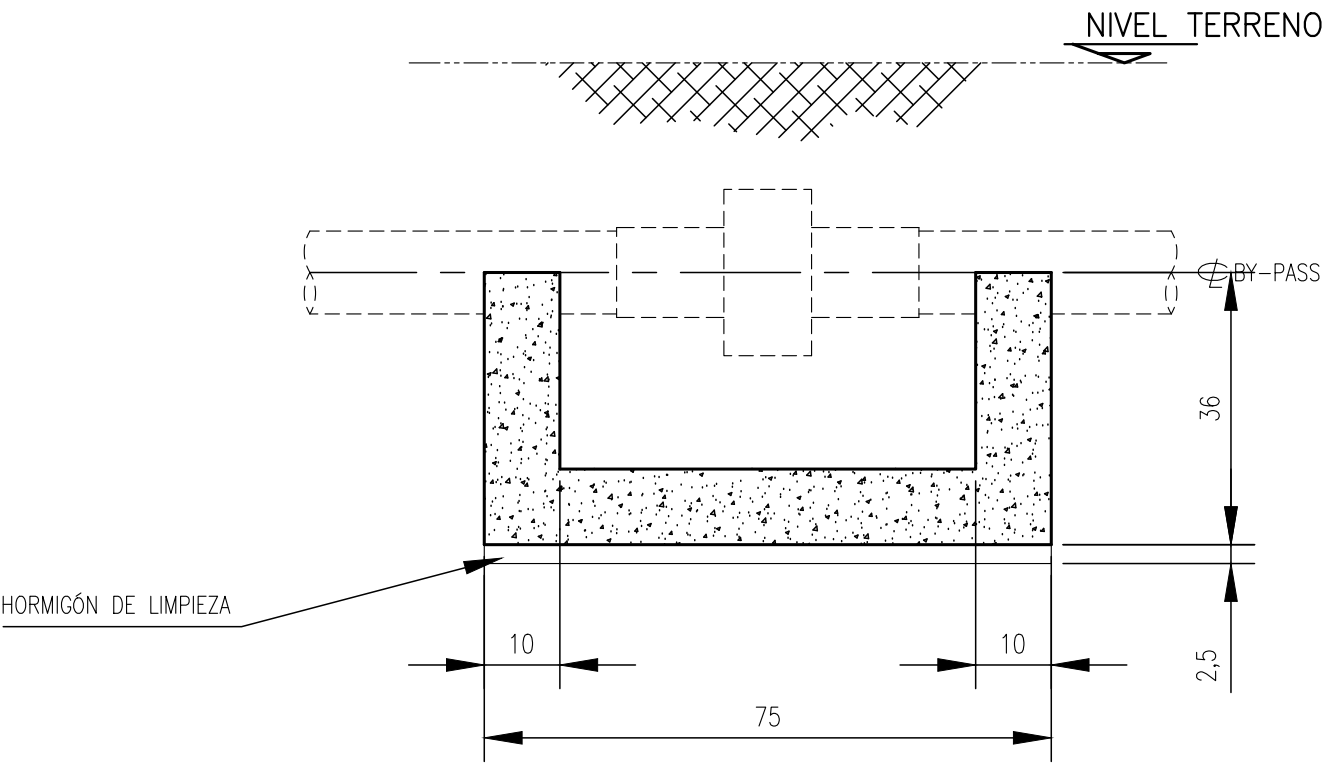


CORTE 1-1
ESC. 1:20

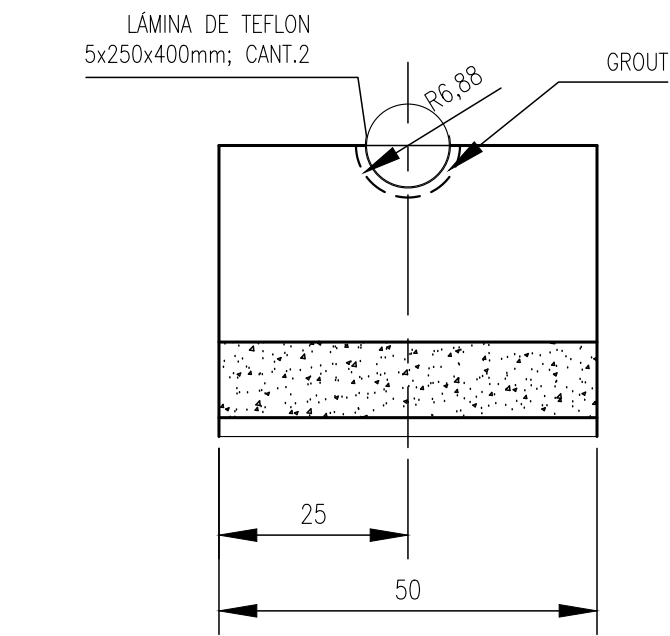


CORTE 2-2
ESC. 1:20


PLANTA
ESC. 1:20

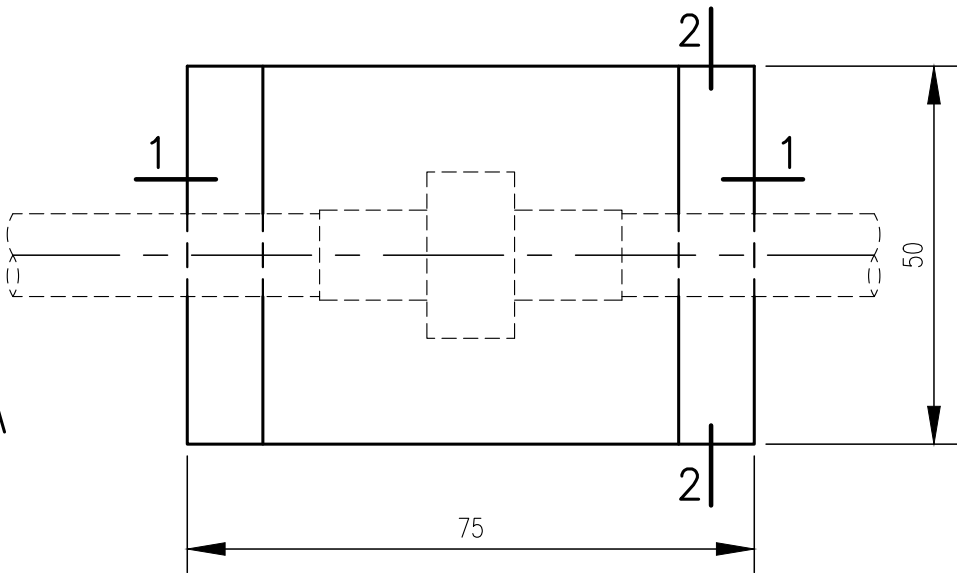

PLANTA
ESC. 1:20

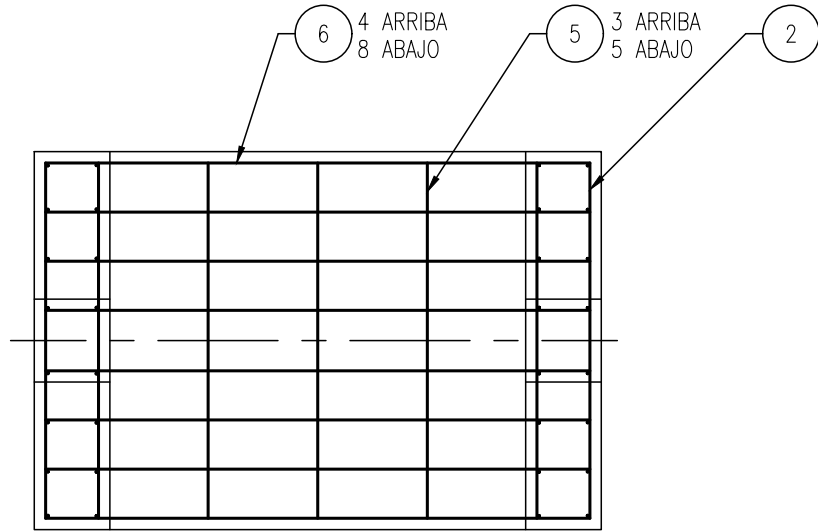

ARMADURA

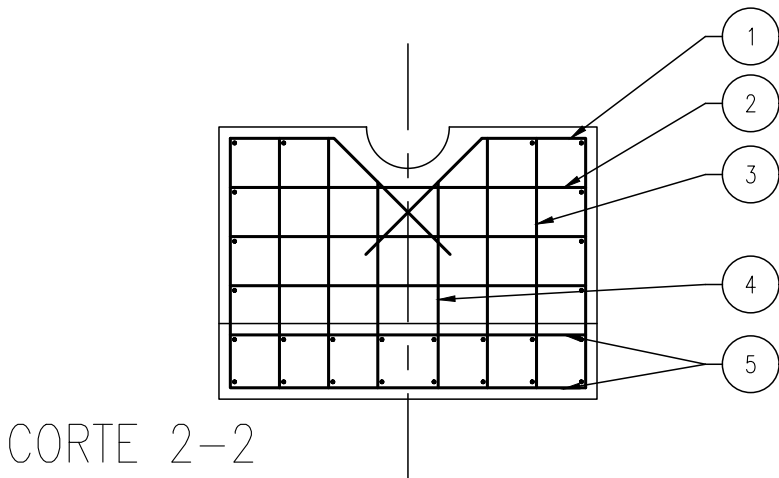

CORTE 2-2
ESC. 1:20

NOTAS

1. CALIDAD DEL HORMIGÓN ESTRUCTURAL H-30 fc: 30Mpa
2. CALIDAD DEL HORMIGÓN DE LIMPIEZA H-15
3. CALIDAD DEL ACERO ADN 420 fs: 420MPa
4. LAS DIMENSIONES ESTAN EXPRESADAS EN CENTÍMETROS.
5. RECUBRIMIENTOS: BASE 5cm. - FUSTE 3cm.
6. GROUTING CON CEMENTO EXPANSIVO.
7. LAS CANTIDADES INDICADAS SON PARA UNA BASE.
8. EL CONSTRUCTOR DEBERÁ REALIZAR EL ESTUDIO DE SUELO CORRESPONDIENTE Y CALCULAR LAS DIMENSIONES DE LA BASE DE H"A. EN EL SUPUESTO CASO QUE EL DIMENSIONADO DE LA ESTRUCTURA RESULTE MAYOR AL PROPUESTO, SE ADOPTARÁN LAS MEDIDAS RESULTANTES DE LA MEMORIA DE CÁLCULO. LAS MEDIDAS ESPECIFICADAS SON LAS MÍNIMAS A CONSTRUIR.

Toda impresión del presente documento será considerada como COPIA NO CONTROLADA

-	-	-	-	-	-
3	CAMBIO DE RAZÓN SOCIAL	01/09/2022	HAG	JCP	NET
2	NUMERACIÓN INTERNA IEASA	22/03/2021	BB	JCP	AA
1	EMISIÓN	15/09/2017	WIS	JCP	RMC
0	EMISIÓN	14/09/2010	WIS	JCP	RMC
REV.	DESCRIPCIÓN	FECHA	ELABORÓ	REVISÓ	APROBÓ

LISTA DE REVISIONES

UNIDAD DE EJECUCIÓN GASODUCTOS

ENERGÍA ARGENTINA SE RESERVA LA PROPIEDAD DE ESTE DOCUMENTO CON PROHIBICIÓN DE REPRODUCIRLO, MODIFICARLO O TRANSFERIRLO EN TODO O EN PARTE A OTRA FIRMA O PERSONA SIN SU PREVIA AUTORIZACIÓN ESCRITA.		PLANO TÍPICO		
		BASE H°A° PARA VÁLVULAS Ø12" Y JUNTA MONOLÍTICA Ø12"		
 ENERGÍA ARGENTINA	ESPECIALIDAD: CIVIL		NÚMERO INTERNO ENARSA: GEG-AX-075	
	NÚMERO DE ELABORADO ENARSA:		ESCALA S/E	REVISIÓN
	ENARSA-00-C-PT-0005		HOJA N° 1 DE 1	3
	Archivo CAD: ENARSA-00-C-PT-0005_3.dwg			