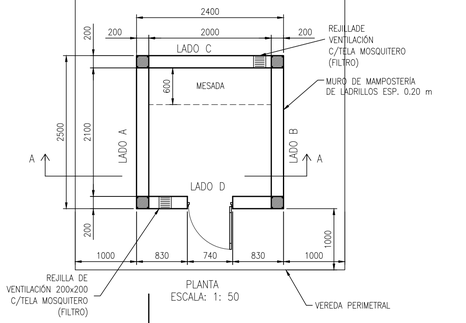

PLANTA
ESCALA: 1: 50

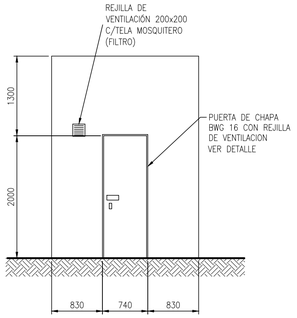

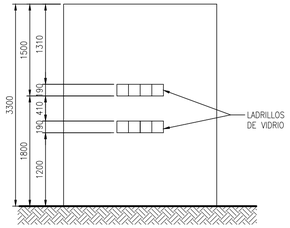

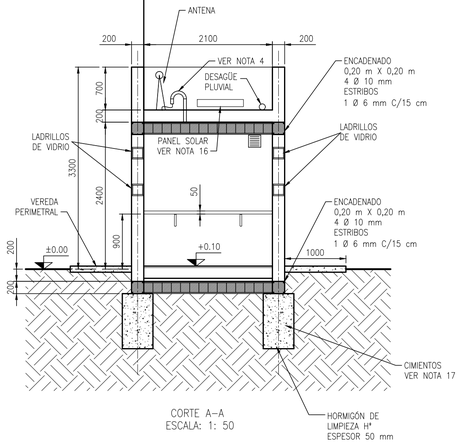

CORTE A–A
ESCALA: 1: 50

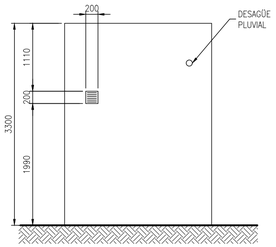

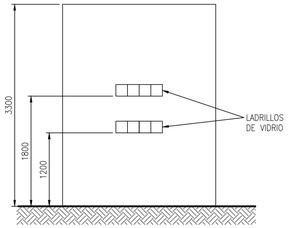

VISTAS
ESCALA: 1: 50

PLANILLA DE DOBLADO DE HIERROS

POS	DOBLADO	DIÁMETRO	CANTIDAD	TOTAL
1	2,30 m	10 mm	16	36,80 m
2	2,40 m	10 mm	15	36,00 m
3	2,40 m	10 mm	8	19,20 m
4	2,50 m	10 mm	8	20,00 m
5	2,40 m	10 mm	8	19,20 m
6	2,50 m	10 mm	8	20,00 m
7	1,00 m	8 mm	2	2,00 m
8	1,00 m	10 mm	4	4,00 m
9	2,80 m	12 mm	16	44,80 m
10	0,65 m 140 140	6 mm	127	82,55 m
11	VER NOTA 9 2,30 m	6 mm	10	23,00 m
12	VER NOTA 9 2,40 m	6 mm	10	24,00 m
13	VER NOTA 9 0,15 m	6 mm	210	31,50 m

RESUMEN

ø	LONGITUD TOTAL	PESO UNITARIO	PESO
6 mm	161,05 m	0,222 kg/m	35,75 kg
8 mm	2,00 m	0,395 kg/m	0,79 kg
10 mm	155,20 m	0,617 kg/m	95,76 kg
12 mm	44,80 m	0,888 kg/m	39,78 kg

NOTAS:

1– TODAS LAS MEDIDAS ESTAN EN MILÍMETROS.
2– VERIFICAR MEDIDAS EN OBRA.
3– PUERTA DE CHAPA TIPO "PENTAGONO" CON TRABAS DE SEGURIDAD EN SUS 4 LADOS, CON SUS BISAGRAS OCULTAS. (ESPESOR MIN. DE CHAPA: BWG 16)
4– PREVEER COLOCACION DE CAÑERÍA CON CODO INVERTIDO PARA ENTRADA DE CABLES DE ANTENA.
5– PREVIO A LA CONSTRUCCION SE DEBERAN VERIFICAR POSIBLES INTERFERENCIAS.
6– EL HORMIGÓN A UTILIZAR SERÁ H–30 (S/CIRSOC 201–05) fc= 300MPa, CON CEMENTO A.R.S.
7– EL ACERO A UTILIZAR SERÁ ADN–420 (S/IRAM–145 U500–528) fs= 420MPa
8– EL RECUBRIMIENTO MÍNIMO EN VIGAS Y COLUMNAS SERÁ DE 3 cm..–
9– ARMADURA HORIZONTAL REFUERZO MURO 2 Ø6mm (9 LADOS C Y D / 10 LADOS A Y B) c/70 cm DE ALTURA 3 ESTRIBOS (POS 10) Ø6mm POR METRO.–
10– EN MUROS DE CERRAMIENTO, SE UTILIZARÁ MAMPOSTERÍA DE LADRILLOS MACIZOS (26x12x5) CON MORTERO DE ASIENTO 1:3:3, JAHARRO 1:3 (AMBAS CARAS DE PARAMENTOS) ESPESOR 2 cm, CON HIDRÓFUGO AL 10% LADO EXT., ENLUCIDO INTERIOR (REVOQUE FINO E.: 1cm)
11– LA CUBIERTA SERÁ TRANSITABLE, DE LOSA ENCOFRADA IN SITU CON ARMADURA SEGÚN PLANILLA CONTRAPISO DE H° POBRE ESP.: 5 cm, ALISADO DE CEMENTO, AISLACIÓN HIDRÓFUGA HORIZONTAL CON MEMBRANA ASFALTICA (INCLUYE BABETA), MORTERO DE ASIENTO, TERMINACIÓN SUPERFICIAL CON BALDOSAS GRANÍTICAS.–
12– EL SOLADO INTERIOR SERÁ SOBRE TERRENO COMPACTADO, HORMIGON DE LIMPIEZA H–15 (ESP.: 5cm) CONTRAPISO DE H° POBRE ESP.: 10 cm, ALISADO DE CEMENTO, AISLACIÓN HIDRÓFUGA HORIZONTAL CON MEMBRANA ASFALTICA (INCLUYE CAJONES HIDRÓFUGOS EN MUROS), MORTERO DE ASIENTO, TERMINACIÓN SUPERFICIAL CON BALDOSAS GRANÍTICAS.–
13– LA VEREDA PERIMETRAL AL EDIFICIO SERÁ SOBRE TERRENO COMPACTADO, HORMIGON DE LIMPIEZA H–15 (ESP.: 5cm) CONTRAPISO DE H° POBRE ESP.: 5 cm, ALISADO DE CEMENTO.
14– LA PINTURA EXTERIOR SERÁ 1 MANO DE FIJADOR, 2 MANOS DE LÁTEX FIBRADO BLANCO, LAS CARPINTERIAS METÁLICAS SERÁN TRATADAS CON CONVERTIDOR DE ÓXIDO Y ESMALTE SINTÉTICO BLANCO (1ra MARCA.)
15– LA PINTURA EXTERIOR SERÁ 1 MANO DE FIJADOR, 2 MANOS DE LÁTEX ANTIHONGO BLANCO.
16– EN CASO DE QUE LA ESTACIÓN NO CUENTE CON ENERGÍA ELÉCTRICA EXTERNA, SE COLOCARÁN PANELES SOLARES, PREVIÉNDOSE EL PASO DE CABLES A TRAVÉS DE LA CUBIERTA.
17– EL TIPO DE CIMIENTOS PARA EL EDIFICIO, SE DEFINIRÁ SEGÚN RECOMENDACIONES DEL ESTUDIO DE SUELOS. LAS DIMENSIONES Y ARMADURAS SE DETERMINARÁN SEGÚN MEMORIA DE CÁLCULO.

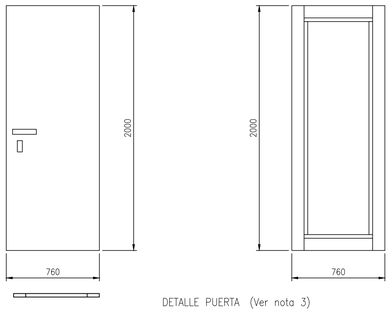

DETALLE PUERTA (Ver nota 3)
ESCALA: 1: 25

SECCIÓN COLUMNA
Secc.: 0.20m.x0.20m. recubr.: 3 cm

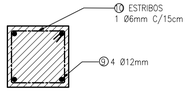

SECCIÓN ENCADENADO INFERIOR Y SUPERIOR
Secc.: 0.20m.x0.20m. recubr.: 3 cm

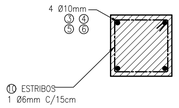

SECCIÓN DINTEL
Secc.: 0.20m.x0.20m. recubr.: 3 cm

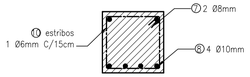

SECCIÓN LOSA
Esp.: 0.15m. recubr.: 3 cm

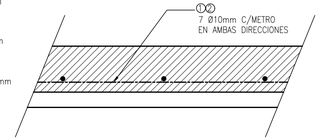

ESCALA: 1: 10

Toda impresión del presente documento será considerada como **COPIA NO CONTROLADA**

REV.	DESCRIPCIÓN	FECHA	ELABORÓ	REVISÓ	APROBÓ
-	-	-	-	-	-
3	CAMBIO DE RAZÓN SOCIAL	01/09/2022	HAG	JCP	NET
2	NÚMERO INTERNO IEASA	22/03/2021	BB	JCP	AA
1	EMISIÓN	15/09/2017	WIS	JCP	RMC
0	EMISIÓN	14/09/2010	WIS	JCP	RMC

LISTA DE REVISIONES

UNIDAD DE EJECUCIÓN GASODUCTOS

ENERGÍA ARGENTINA SE RESERVA LA PROPIEDAD DE ESTE DOCUMENTO CON PROHIBICIÓN DE REPRODUCIRLO, MODIFICARLO O TRANSFERIRLO EN TODO O EN PARTE A OTRA FIRMA O PERSONA SIN SU PREVIA AUTORIZACIÓN ESCRITA.

ENERGÍA ARGENTINA

PLANO TÍPICO

CASETA DE INSTRUMENTACIÓN
DE E. M. Y R.

ESPECIALIDAD: CIVIL
NÚMERO INTERNO ENARSA: GEG-AX-076
NÚMERO DE ELABORADO ENARSA: ENARSA-00-C-PT-0006
ESCALA: S/E
HOJA N°: 1 DE 1
REVISIÓN: 3
Archivo CAD: ENARSA-00-C-PT-0006_3.dwg

FORMATO A2+1