


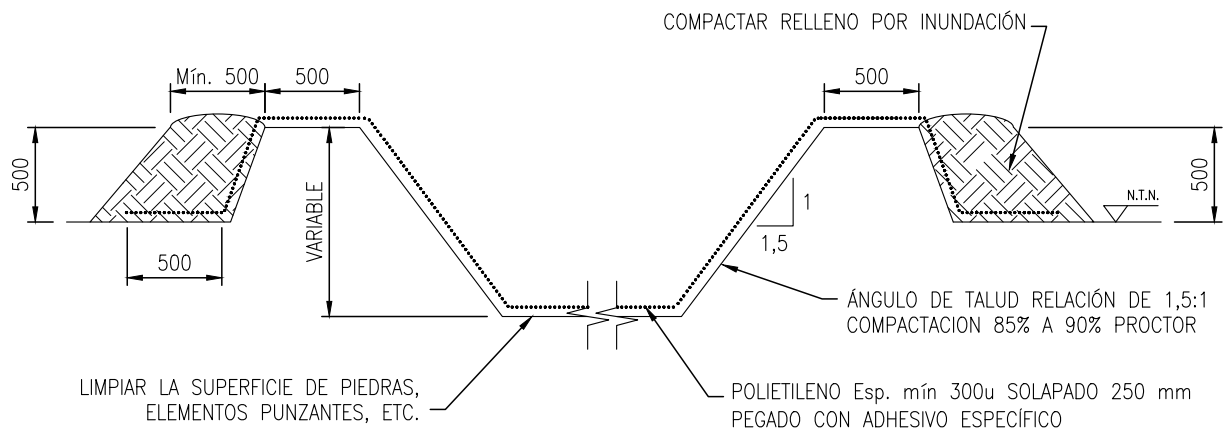

- 1) El ángulo de talud de los bordes tendrá una relación de 1,5:1.
- 2) En los bordes de la piletta se construirá un terraplén de 1 metro como mínimo elevado 500 mm sobre el nivel de terreno natural.
- 3) Tanto los taludes de los bordes como los terraplenes serán compactados al 85–90% de la escala PROCTOR.
- 4) La superficie completa de la piletta y terraplenes se deberá revestir con lámina de polietileno de espesor mínimo 300 Micrones, pegada en todos los bordes con adhesivo específico y solapamiento mínimo 250 mm.
- 5) Los extremos del revestimiento de polietileno se fijarán en el terraplén enterrándolos a una profundidad mínima de 500 mm y con solapa horizontal de 500 mm mínimo, tal cual lo indicado en el gráfico.
- 6) Previamente a la colocación del revestimiento de polietileno se deberán limpiar totalmente las superficies de la piletta de piedras y otros elementos punzantes.
- 7) De acuerdo al lugar de emplazamiento se deberá construir un cerco de seguridad.

Toda impresión del presente documento será considerada como **COPIA NO CONTROLADA**

-	-	-	-	-	-
-	-	-	-	-	-
2	CAMBIO DE RAZÓN SOCIAL	01/09/2022	HAG	JCP	NET
1	NÚMERO INTERNO IEASA	22/03/2021	BB	JCP	AA
0	PARA CONSTRUCCIÓN	14/09/2010	JCP	WIS	RMC
REV.	DESCRIPCIÓN	FECHA	ELABORÓ	REVISÓ	APROBÓ

LISTA DE REVISIONES

UNIDAD DE EJECUCIÓN GASODUCTOS

ENERGÍA ARGENTINA SE RESERVA LA PROPIEDAD DE ESTE DOCUMENTO CON PROHIBICIÓN DE REPRODUCIRLO, MODIFICARLO O TRANSFERIRLO EN TODO O EN PARTE A OTRA FIRMA O PERSONA SIN SU PREVIA AUTORIZACIÓN ESCRITA.

PLANO TÍPICO

DETALLES CONSTRUCTIVOS DE PILETA
PARA ALMACENAJE DE AGUA
PARA PRUEBA HIDRÁULICA

ESPECIALIDAD: CIVIL

NÚMERO INTERNO ENARSA: GEG-AX-077

NÚMERO DE ELABORADO ENARSA:

ENARSA-00-C-PT-0007

ESCALA
S/E

HOJA N°
1 DE 1

REVISIÓN

2

Archivo CAD: ENARSA-00-C-PT-0007_2.dwg

FORMATO A4

