
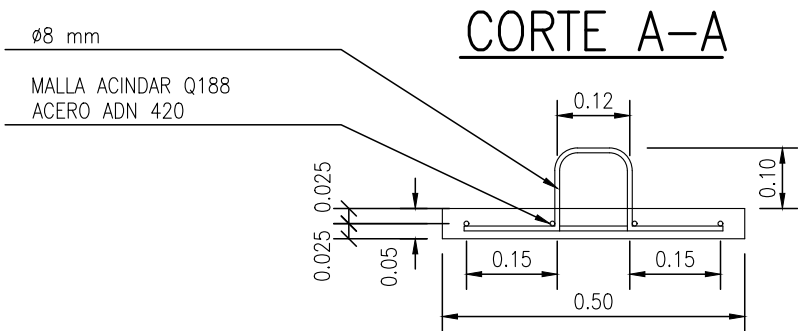


LOSA PARA PROTECCIÓN DE CAÑERÍA

DETALLE DE LOSETA

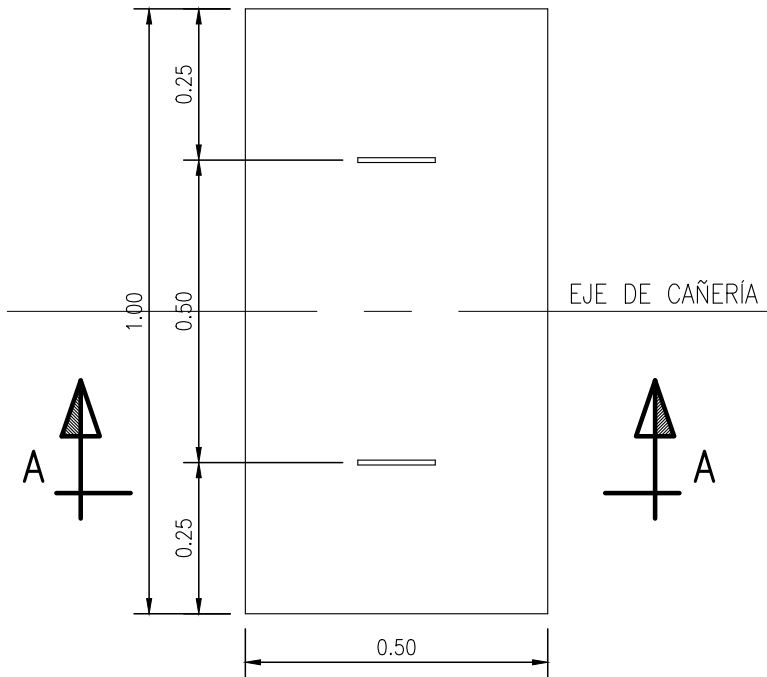

NOTAS GENERALES

- 1 - CALIDAD DEL HORMIGÓN H-25
- 2 - MALLA Q188 ACERO TIPO AM 500 ( $\phi 6$  c/15  $\sigma_f = 5000\text{Kg/cm}^2$ )
- 3 - PARA UBICACIÓN VER PLANOS DE CAÑERÍAS Y CRUCES DE CAMINOS
- 4 - CANTIDAD MÍNIMA DE CEMENTO 350 Kg/m<sup>3</sup>

Toda impresión del presente documento será considerada como COPIA NO CONTROLADA

|      |                          |            |         |        |        |
|------|--------------------------|------------|---------|--------|--------|
| -    | -                        | -          | -       | -      | -      |
| 3    | CAMBIO DE RAZÓN SOCIAL   | 01/09/2022 | HAG     | JCP    | NET    |
| 2    | NUMERACIÓN INTERNA IEASA | 22/03/2021 | BB      | JCP    | AA     |
| 1    | EMISIÓN                  | 15/09/2017 | WIS     | JCP    | RMC    |
| 0    | EMISIÓN                  | 14/09/2010 | WIS     | JCP    | RMC    |
| REV. | DESCRIPCIÓN              | FECHA      | ELABORÓ | REVISÓ | APROBÓ |

LISTA DE REVISIONES

UNIDAD DE EJECUCIÓN GASODUCTOS

ENERGÍA ARGENTINA SE RESERVA LA PROPIEDAD DE ESTE DOCUMENTO CON PROHIBICIÓN DE REPRODUCIRLO, MODIFICARLO O TRANSFERIRLO EN TODO O EN PARTE A OTRA FIRMA O PERSONA SIN SU PREVIA AUTORIZACIÓN ESCRITA.



PLANO TÍPICO

LOSETA DE HORMIGÓN PARA PROTECCIÓN DE CAÑERÍA

ESPECIALIDAD: CIVIL NÚMERO INTERNO ENARSA: GEG-AX-078

NÚMERO DE ELABORADO ENARSA: ESCALA S/E REVISIÓN

ENARSA-00-C-PT-0008

HOJA N° 1 DE 1

3

Archivo CAD: ENARSA-00-C-PT-0008\_3.dwg