


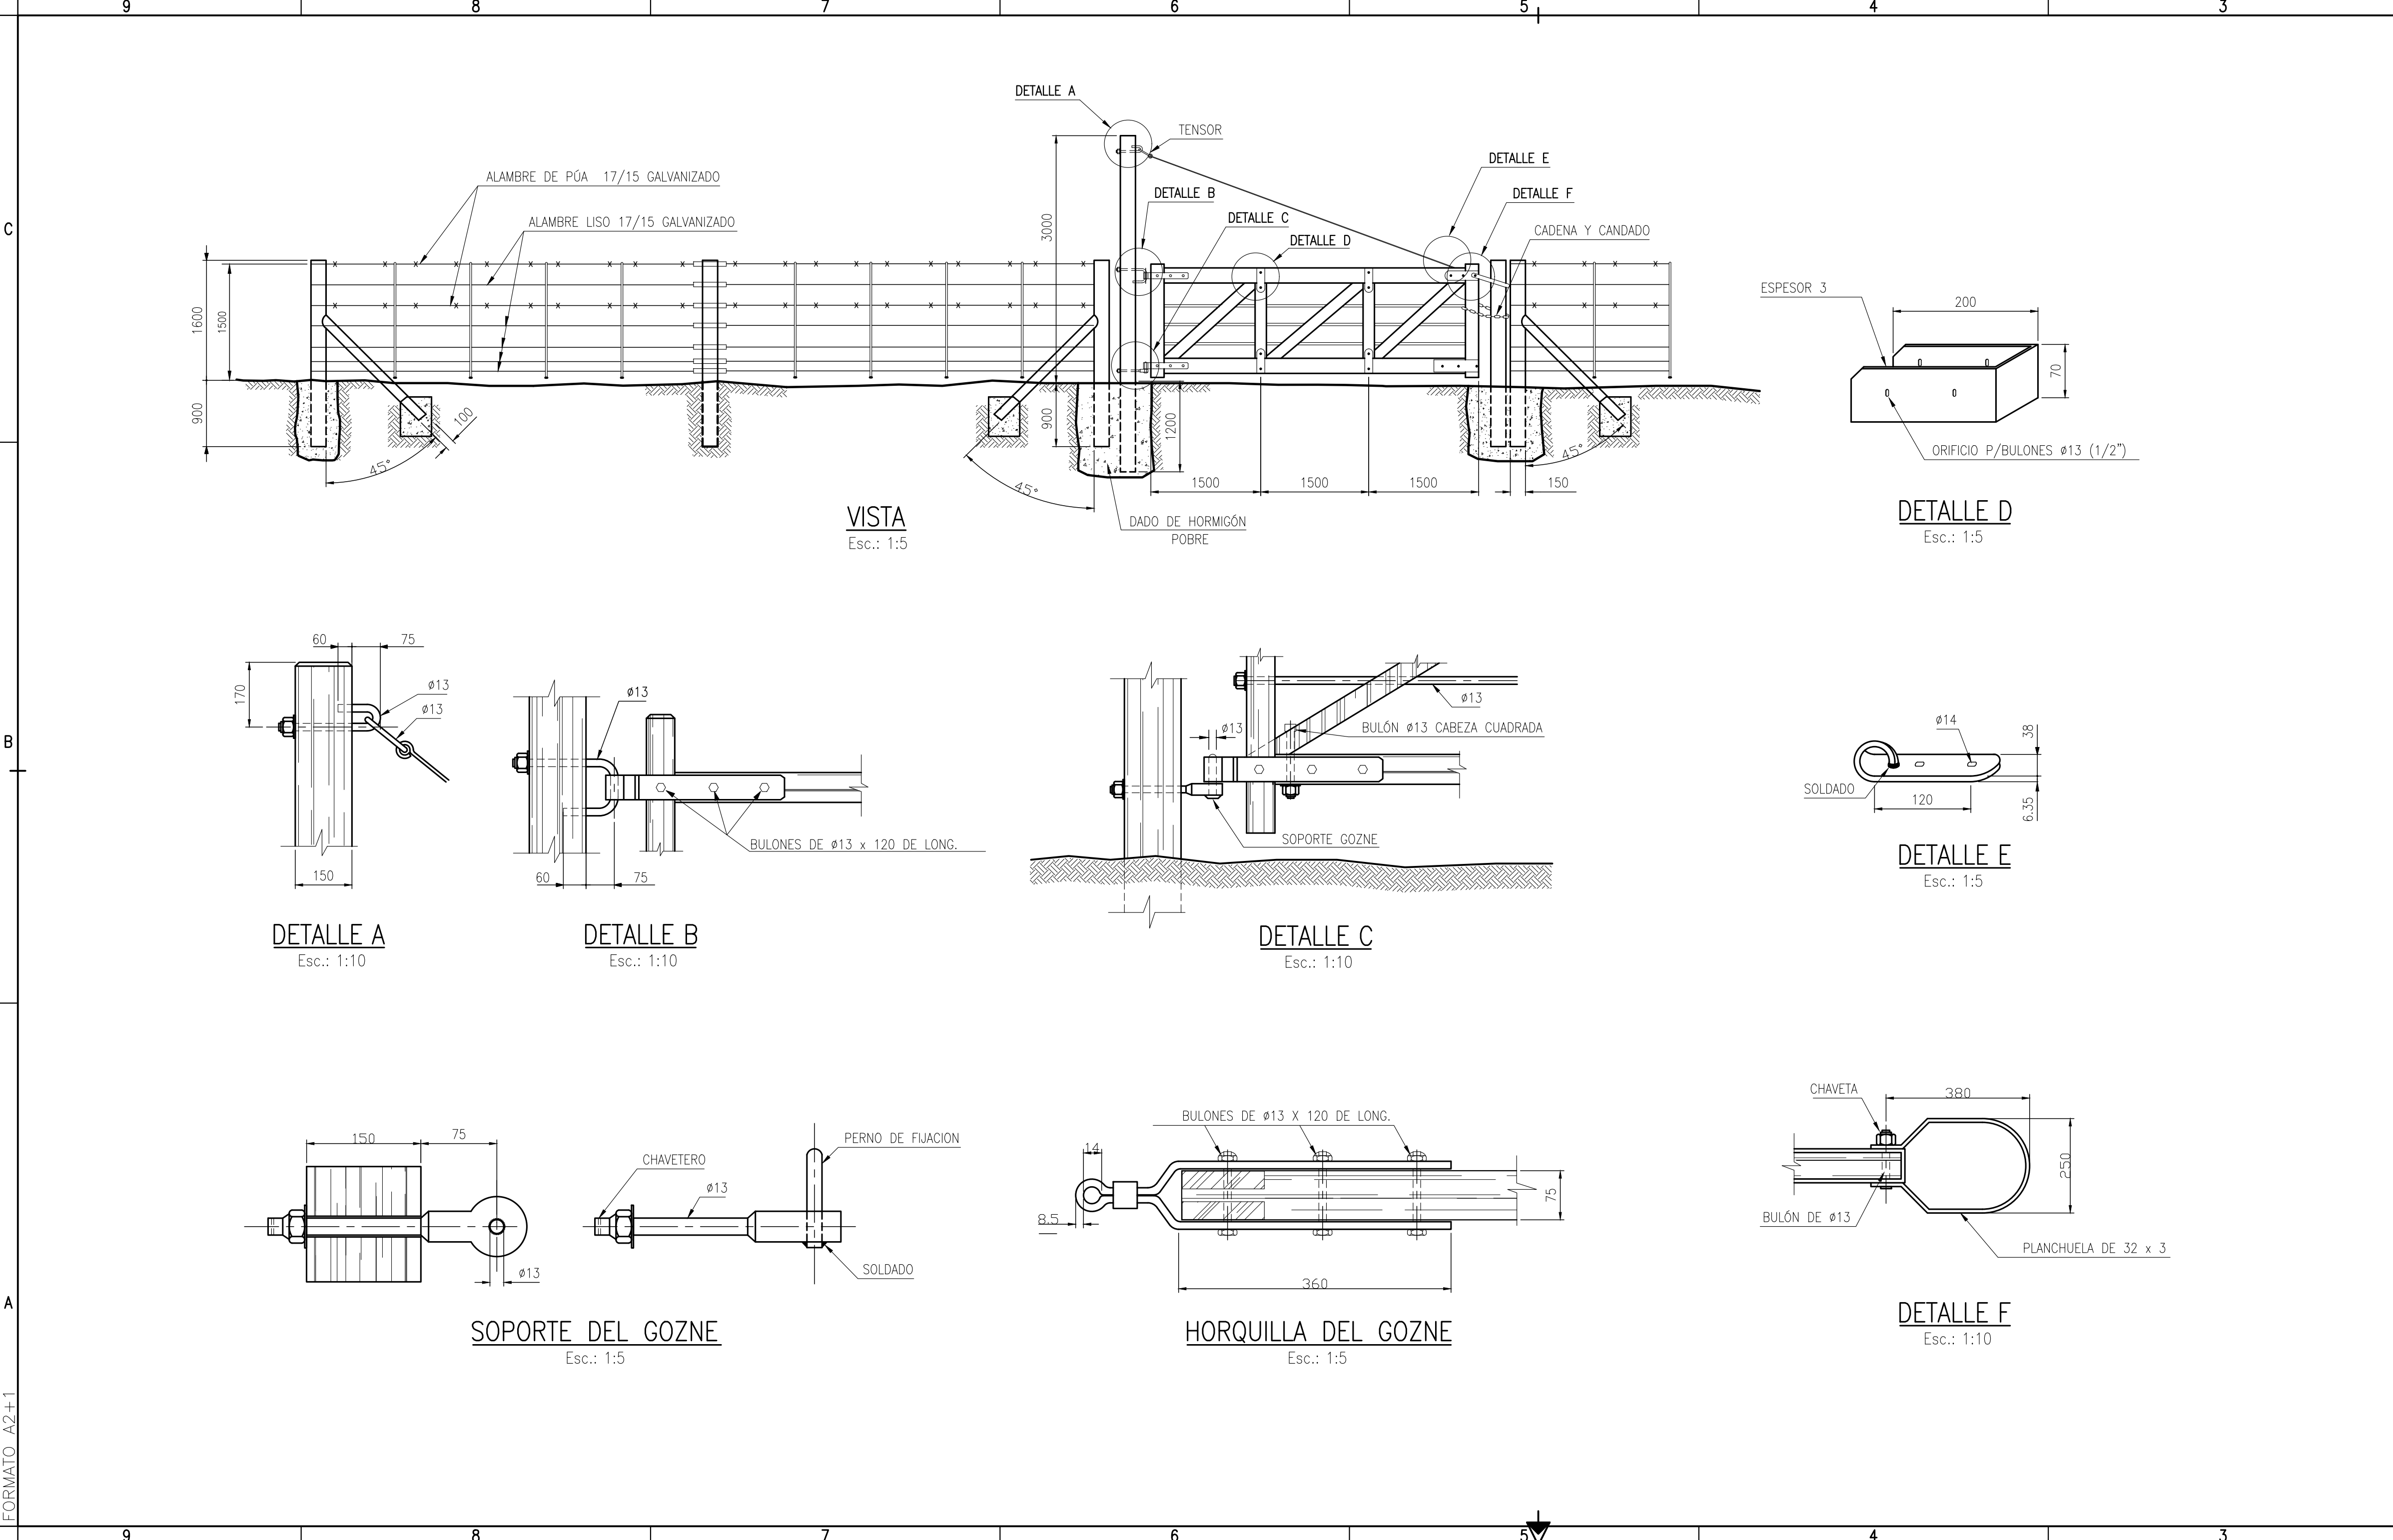

- NOTAS**
- 1.- TODAS LAS DIMENSIONES SON EN MILIMETROS, A MENOS QUE SE ESPECIFIQUE LO CONTRARIO.
 - 2.- COMO ALTERNATIVA PODRA CONSTRUIRSE CON CAÑO RESPETANDO LAS DIMENSIONES Y LAS CARACTERISTICAS DE DISEÑO.
 - 3.- EL CANDADO SERÁ ESPECIAL PARA TRANQUERA, CILÍNDRICO CON RESORTE DE BRONCE DE 4.5 mm. DE BASE POR 110 mm. DE ALTO DEBERA TENER LLAVE MAESTRA PARA ENARSA.
 - 4 - LA MADERA SERÁ DE QUEBRACHO COLORADO, CURUPAY O SIMILAR, CEPILLADA EN SUS CUATRO CARAS Y TRATADA PARA EVITAR EL ATAQUE DE INSECTOS.
 - 5 - LAS PARTES METALICAS SERÁN PINTADAS CON DOS MANOS DE ANTÍOXIDO A BASE DE CROMATO DE CINCO Y DOS MANOS DE ESMALTE SINTÉTICO. COLOR: AMARILLO
 - 6 - LA UBICACIÓN DE LAS TRANQUERAS PERMANENTES SERÁ INDICADA POR EL REPRESENTANTE DE ENARSA EN LA OBRA.

Toda impresión del presente documento será considerada como COPIA NO CONTROLADA					
-	-	-	-	-	-
-	-	-	-	-	-
2	CAMBIO DE RAZÓN SOCIAL	01/09/2022	HAG	JCP	NET
1	NUMERACIÓN INTERNA IEASA	22/03/2021	BB	JCP	AA
0	PARA CONSTRUCCIÓN	14/09/2010	JCP	WIS	RMC
REV.	DESCRIPCIÓN	FECHA	ELABORÓ	REVISÓ	APROBÓ
LISTA DE REVISIONES					
UNIDAD DE EJECUCIÓN GASODUCTOS					
ENERGÍA ARGENTINA SE RESERVA LA PROPIEDAD DE ESTE DOCUMENTO CON PROHIBICIÓN DE REPRODUCIRLO, MODIFICARLO O TRANSFERIRLO EN TODO O EN PARTE A OTRA FIRMA O PERSONA SIN SU PREVIA AUTORIZACIÓN ESCRITA.					
PLANO TÍPICO					
TRANQUERA PERMANENTE					
ESPECIALIDAD: CIVIL		NÚMERO INTERNO ENARSA: GEG-AX-079			
NÚMERO DE ELABORADO ENARSA:				ESCALA	REVISIÓN
ENARSA-00-C-PT-0009				S/E	
Archivo CAD: ENARSA-00-C-PT-0009_2.dwg				HOJA N° 1 DE 1	2