


PLANTA
ESC.:1:50



ESC.:1:25 (Ver nota 3)



REJILLA
VENTILAC
C/TELA
(FILTRO)

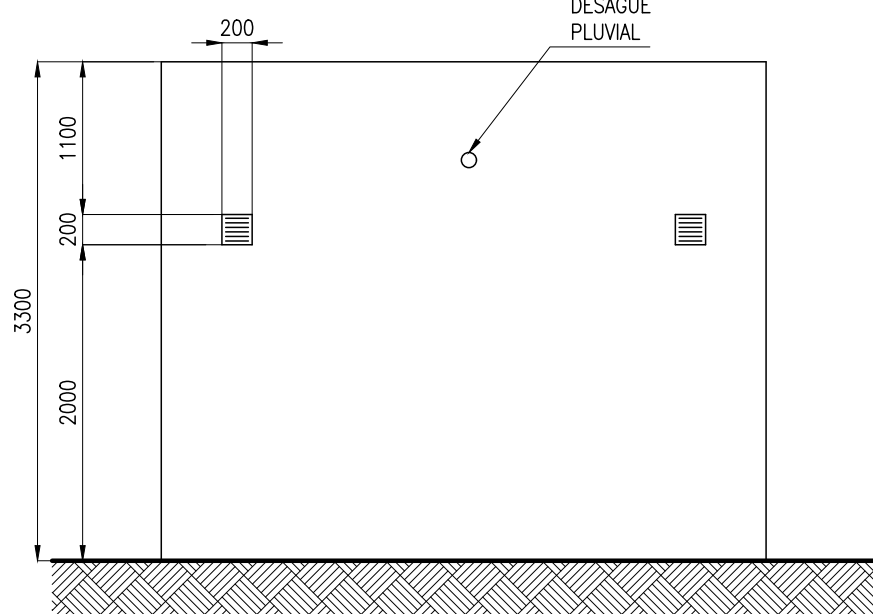

POS	DOBLADO	DIÁMETRO	CANTIDAD	TOTAL
1		10 mm	17	64,60 m
2		10 mm	28	64,40 m
3		12 mm	4	15,20 m
4		12 mm	4	9,20 m
5		12 mm	4	15,20 m
6		12 mm	4	9,20 m
7		12 mm	2	3,60 m
8		12 mm	3	5,40 m
9		12 mm	16	44,80 m
10		6 mm	238	145,18 m
11	VER NOTA 9	6 mm	10	38,00 m
12	VER NOTA 9	6 mm	10	23,00 m
13	VER NOTA 9	6 mm	210	31,50 m

Ø	LONGITUD TOTAL	PESO UNITARIO	PESO
6 mm	237,68 m	0,222 kg/m	52,76 kg
10 mm	129,00 m	0,617 kg/m	79,59 kg
12 mm	102,60 m	0,888 kg/m	91,11 kg

- 1.- TODAS LAS MEDIDAS ESTÁN EN MILIMETROS.
- 2.- VERIFICAR MEDIDAS EN OBRA.
- 3.- PUERTA DE CHAPA TIPO "PENTAGONO" CON TRABAS DE SEGURIDAD EN SUS 4 LADOS, CON SUS BISAGRAS OCULTAS. (ESPESOR MIN. DE CHAPA: BWT 16)
- 4.- PREVER COLOCACION DE CAÑERÍA CON CODO INVERTIDO PARA ENTRADA DE CABLES DE ANTENA.
- 5.- PREVIO A LA CONSTRUCCIÓN SE DEBERÁN VERIFICAR POSIBLES INTERFERENCIAS.
- 6.- EL HORMIGÓN A UTILIZAR SERÁ H=30 (S/CIRSOC 201-05) $f_c = 300\text{Mpa}$, CON CEMENTO A.R.S.
- 7.- EL ACERO A UTILIZAR SERÁ ADN-420 (S/IRAM-145 U500-528) $f_s = 420\text{Mpa}$
- 8.- EL RECUBRIMIENTO MÍNIMO EN VIGAS Y COLUMNAS SERÁ DE 3 cm..-
- 9.- ARMADURA HORIZONTAL REFUERZO MURO 2 $\phi 6\text{mm}$ (9 LADOS C Y D / 10 LADOS A Y B)
c/70 cm DE ALTURA 3 ESTRIBOS (POS 10) $\phi 6\text{mm}$ POR METRO.-
- 10.- EN MUROS DE CERRAMIENTO, SE UTILIZARÁ MAMPOSTERÍA DE LADRILOS MACIZOS (26x12x5)
CON MORTERO DE ASIENTO 1:3:3, JAHARRO 1:3 (AMBAS CARAS DE PARAMENTOS) ESPESOR 2 cm,
CON HIDRÓFUGO AL 10% LADO EXT., ENLUCIDO INTERIOR (REVOCQUE FINO E: 1cm)
- 11.- LA CUBIERTA SERÁ TRANSITABLE, DE LOSA ENCOFRADA IN SITU CON ARMADURA SEGÚN PLANILLA
CONTRAPISO DE H° POBRE ESP.: 5 cm, AISLADO DE CEMENTO, AISLACIÓN HIDRÓFUGA HORIZONTAL
CON MEMBRANA ASFÁLTICA (INCLUYE BABETA), MORTERO DE ASIENTO, TERMINACIÓN SUPERFICIAL
CON BALDOSAS GRANÍTICAS.-
- 12.- EL SOLADO INTERIOR SERÁ SOBRE TERRENO COMPACTADO, HORMIGÓN DE LIMPIEZA H-15 (ESP.: 5cm)
CONTRAPISO DE H° POBRE ESP.: 10 cm, AISLADO DE CEMENTO, AISLACIÓN HIDRÓFUGA HORIZONTAL
CON MEMBRANA ASFÁLTICA (INCLUYE CAJONES HIDRÓFUGOS EN MUROS), MORTERO DE ASIENTO,
TERMINACIÓN SUPERFICIAL CON BALDOSAS GRANÍTICAS.-
- 13.- LA VEREDA PERIMETRAL AL EDIFICIO SERÁ SOBRE TERRENO COMPACTADO, HORMIGÓN DE LIMPIEZA H-15
(ESP.: 5cm) CONTRAPISO DE H° POBRE ESP.: 5 cm, AISLADO DE CEMENTO.
- 14.- LA PINTURA EXTERIOR SERÁ 1 MANO DE FIJADOR, 2 MANOS DE LÁTEX FIBRADO BLANCO, LAS
CARPINTERÍAS METÁLICAS SERÁN TRATADAS CON CONVERTIDOR DE ÓXIDO Y ESMALTE SINTÉTICO
BLANCO (1ra MARCA.)
- 15.- LA PINTURA EXTERIOR SERÁ 1 MANO DE FIJADOR, 2 MANOS DE LÁTEX ANTIHONGO BLANCO.
- 16.- EN CASO DE QUE LA ESTACIÓN NO CUENTE CON ENERGÍA ELÉCTRICA EXTERNA, SE COLOCARÁN
PANELES SOLARES, PREVIÉNDOSE EL PASO DE CABLES A TRAVÉS DE LA CUBIERTA.
- 17.- EL TIPO DE CIMENTOS PARA EL EDIFICIO, SE DEFINIRÁ SEGÚN RECOMENDACIONES DEL ESTUDIO DE
SUELOS. LAS DIMENSIONES Y ARMADURAS SE DETERMINARÁN SEGÚN MEMORIA DE CÁLCULO.

ENARSA-00-I-ET-0012 INSTRUMENTACIÓN EN ESTACIÓN DE MEDICIÓN

Toda impresión del presente documento será considerada como COPIA NO CONTROLADA

3	CAMBIO DE RAZÓN SOCIAL	01/09/2022	HAG	JCP	NET
2	NUMERACIÓN INTERNA IEASA	22/03/2021	BB	JCP	AA
1	EMISIÓN	15/09/2017	WIS	JCP	RC
0	EMISIÓN	29/10/2013	WIS	JCP	RC
REV.	DESCRIPCIÓN	FECHA	ELABORÓ	REVISÓ	APROBÓ

PLANO TÍPICO

CASETA DE INSTRUMENTACIÓN DE E. M. Y R.



ESPECIALIDAD: CIVIL	NÚMERO INTERNO ENARSA: GEG-AX-086
---------------------	-----------------------------------

NÚMERO DE ELABORADO ENARSA

FNARSA-00-C-PT-0017

Archivo CAD: ENARSA-00-C-PT-0017_3.dwg

ESCALA	REVISIÓN
--------	----------

HOJA Nº

1 DE 1	2
--------	---