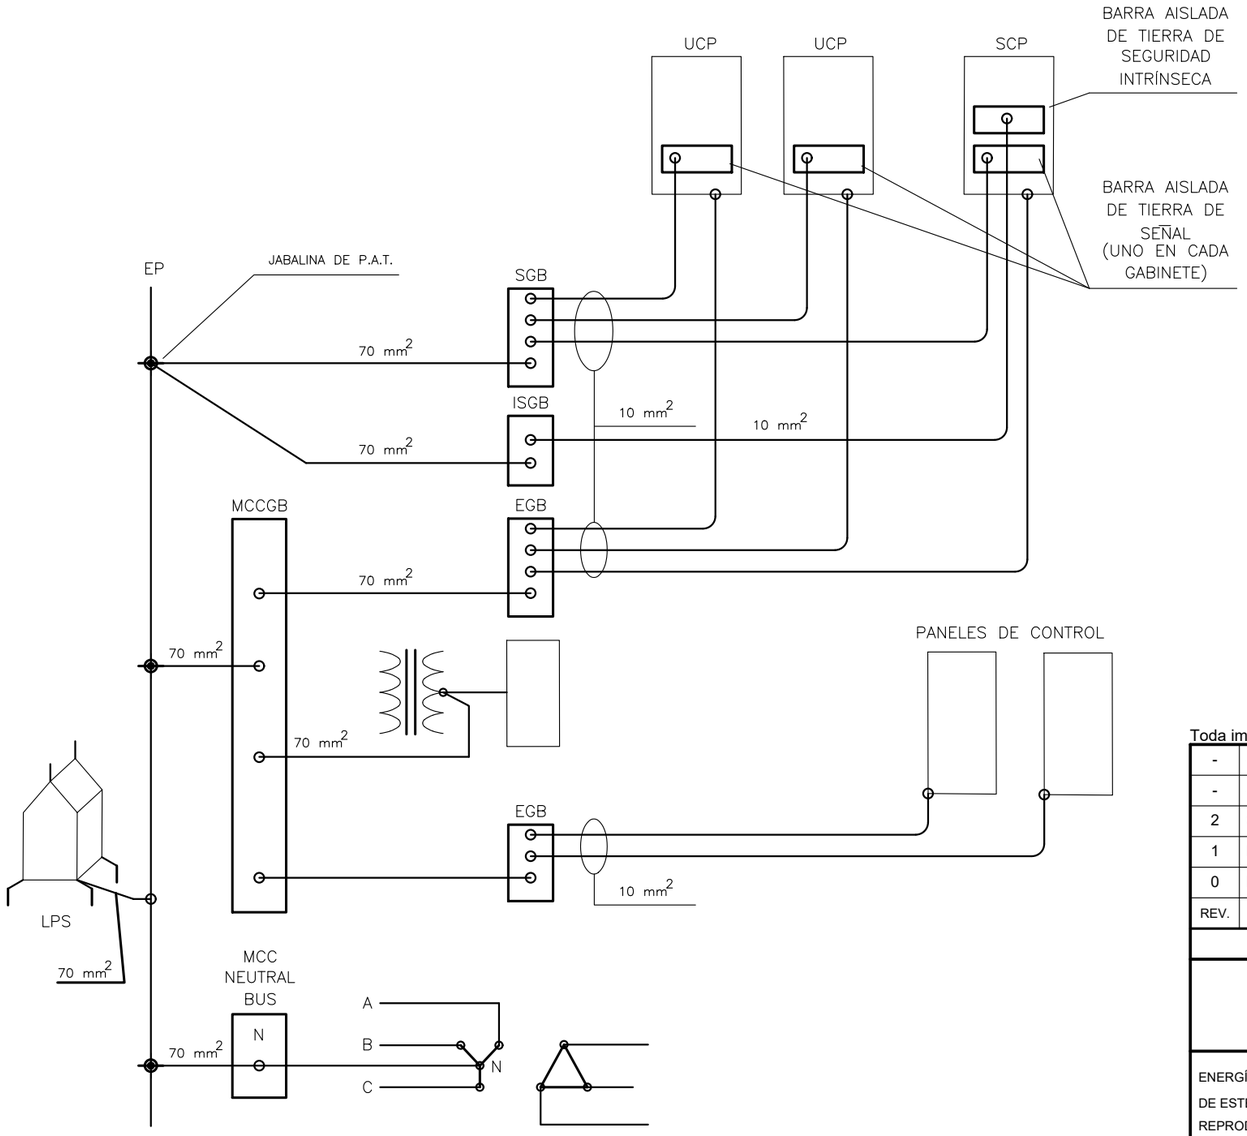

NOTAS

1. SI LOS EQUIPOS ESTAN UBICADOS EN LOCALES SEPARADOS, SE DEBE PROVEER DE UNA BARRA SEPARADA PARA LA PUESTA A TIERRA DE EQUIPOS (EGB).
2. ESTE ESQUEMA RESPONDE AL STD 142 DE IEEE.

NOMENCLATURAS:

MCCGB– BARRA DE TIERRA DEL CENTRO CONTROL DE MOTORES
ISGB – BARRA DE TIERRA DE LA SEGURIDAD INTRÍNSECA (TIERRA LIMPIA)
EGB – BARRA DE TIERRA DEL EQUIPO (TIERRA SUCIA)
SGB – BARRA DE TIERRA DE SEÑAL
EP – EQUIPOTENCIAL
UCP – PANEL DE CONTROL DE UNIDAD
SCP – PANEL DE CONTROL DE SISTEMA
N – BARRA DE NEUTRO DEL CENTRO DE CONTROL DE MOTORES
LPS – SISTEMA DE PROTECCIÓN EXTERNA CONTRA DESCARGAS ATMOSFÉRICAS

Toda impresión del presente documento será considerada como **COPIA NO CONTROLADA**

REV.	DESCRIPCIÓN	FECHA	ELABORÓ	REVISÓ	APROBÓ
-	-	-	-	-	-
-	-	-	-	-	-
2	CAMBIO DE RAZÓN SOCIAL	01/09/2022	HAG	JCP	NET
1	NUMERACIÓN INTERNA IEASA	22/03/2021	BB	JCP	AA
0	PARA CONSTRUCCIÓN	14/09/2010	JCP	WIS	RMC

LISTA DE REVISIONES

UNIDAD DE EJECUCIÓN GASODUCTOS

ENERGÍA ARGENTINA SE RESERVA LA PROPIEDAD DE ESTE DOCUMENTO CON PROHIBICIÓN DE REPRODUCIRLO, MODIFICARLO O TRANSFERIRLO EN TODO O EN PARTE A OTRA FIRMA O PERSONA SIN SU PREVIA AUTORIZACIÓN ESCRITA.

PLANO TÍPICO

P.A.T. DE SALA DE CONTROL STD 142

ENERGÍA ARGENTINA

ESPECIALIDAD: ELECTRICIDAD

NÚMERO INTERNO ENARSA: GEG-AX-066

NÚMERO DE ELABORADO ENARSA: ENARSA-00-E-PT-0001

Archivo CAD: ENARSA-00-E-PT-0001_2.dwg

ESCALA: S/E

HOJA N°: 1 DE 1

REVISIÓN: 2

FORMATO A3–H