


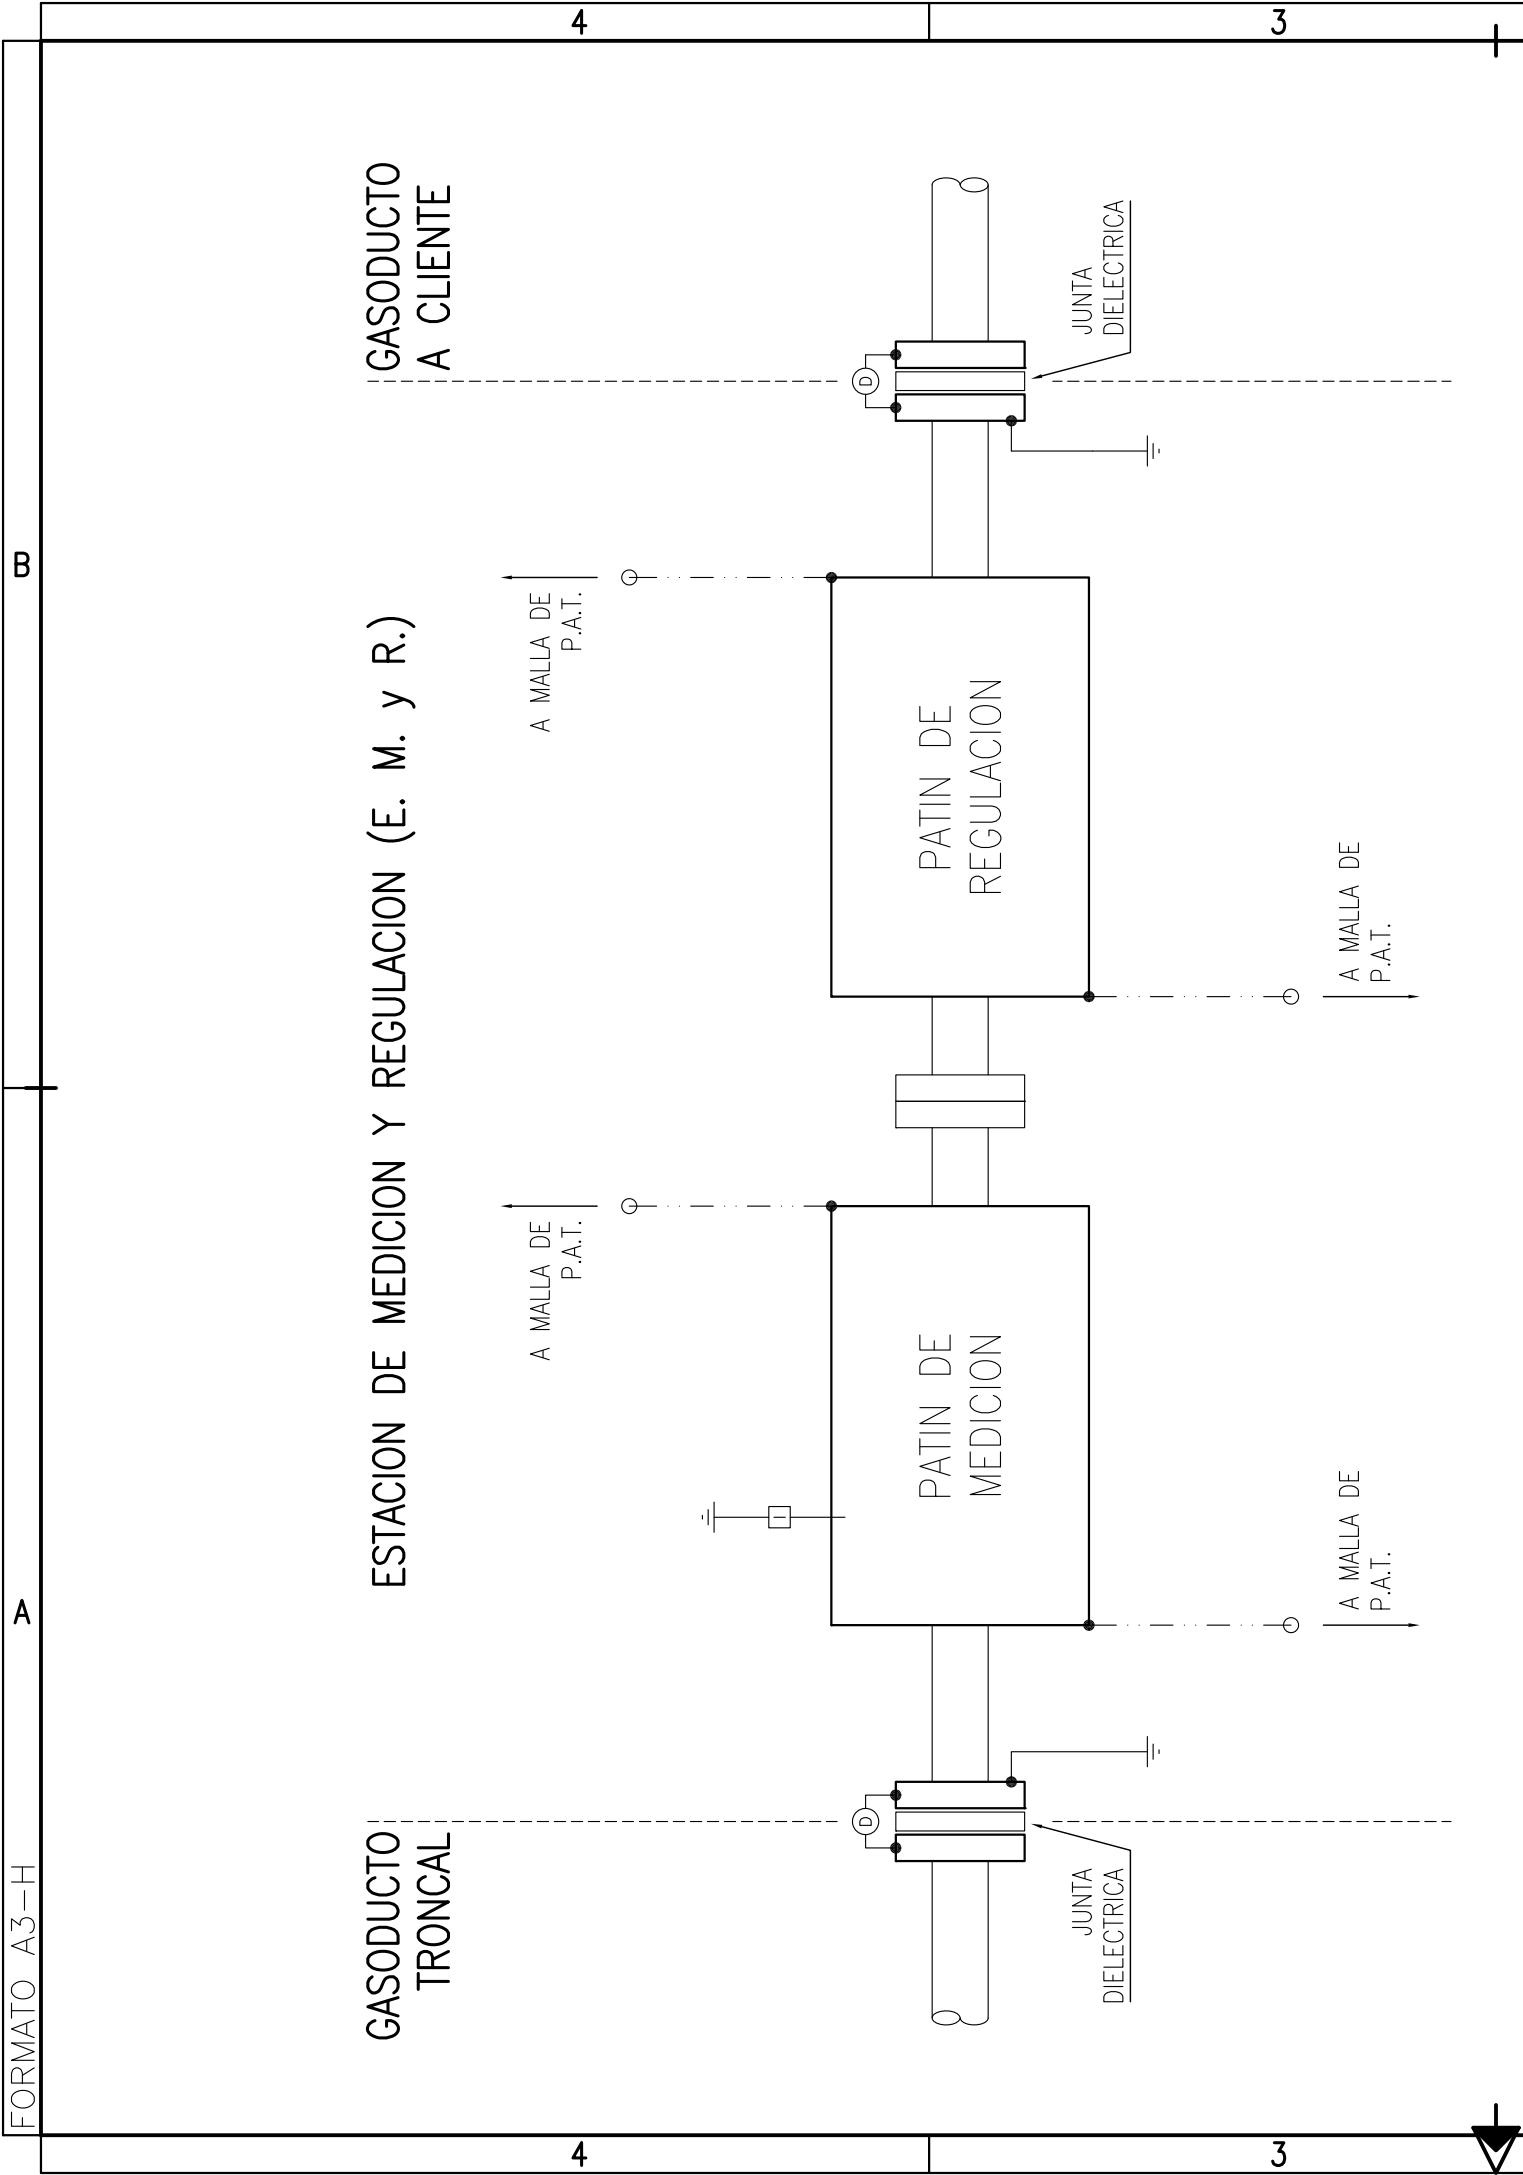

SIMBOLOGIA

- ⓓ DESCARGADOR
- INSTRUMENTO
- SOLDADURA CUPROALUMINOTERMICA
- CABLE DESNUDO Cu 50mm2

NOTAS

- 1.- LOS INSTRUMENTOS UBICADOS DENTRO DE LOS LIMITES DE LA ESTACION DE MEDICION Y REGULACION INDICADOS, EN LA ZONA DE LA CAÑERIA COMPRENDIDA ENTRE UNA JUNTA DIELECTRICA Y EL TRAMO ENTERRADO DEBERAN SER MONTADOS SOBRE LA CAÑERIA CON SUS RESPECTIVAS JUNTAS DIELECTRICAS DE AISLACION.
- 2.- LOS DESCARGADORES UTILIZADOS PARA ESTE FIN DEBERAN ESTAR EN UN TODO DE ACUERDO CON LA ESPECIFICACION SPF-TN000-0C18, O SER DE CALIDAD SUPERIOR.
- 3.- LA PUESTA A TIERRA DE CUALQUIER PARTE METALICA AEREA SOLO PODRA SER CONECTADA A TIERRA EN EL TRAMO COMPRENDIDO ENTRE DOS JUNTAS DIELECTRICAS DE AISLACION.

Toda impresión del presente documento será considerada como **COPIA NO CONTROLADA**

REV.	DESCRIPCIÓN	FECHA	ELABORÓ	REVISÓ	APROBÓ
2	CAMBION DE RAZÓN SOCIAL	01/09/2022	ES	JCP	NET
1	NÚMERO INTERNO IEASA	22/03/2021	BB	JCP	AA
0	PARA CONSTRUCCIÓN	14/09/2010	JCP	WIS	RMC

LISTA DE REVISIONES

UNIDAD DE EJECUCIÓN GASODUCTOS

ENERGÍA ARGENTINA SE RESERVA LA PROPIEDAD DE ESTE DOCUMENTO CON PROHIBICIÓN DE REPRODUCIRLO, MODIFICARLO O TRANSFERIRLO EN TODO O EN PARTE A OTRA FIRMA O PERSONA SIN SU PREVIA AUTORIZACIÓN ESCRITA.



PLANO TÍPICO

P.A.T M&R PATINES

ESPECIALIDAD: **ELECTRICIDAD** NUMERO INTERNO ENARSA: **GEG-AX-094**

NUMERO DE ELABORADO ENARSA:

ENARSA-00-E-PT-0007

Archivo CAD: ENARSA-00-E-PT-0007_2.dwg

ESCALA

S/E

HOJA N°

1 DE 1

REVISIÓN

2