


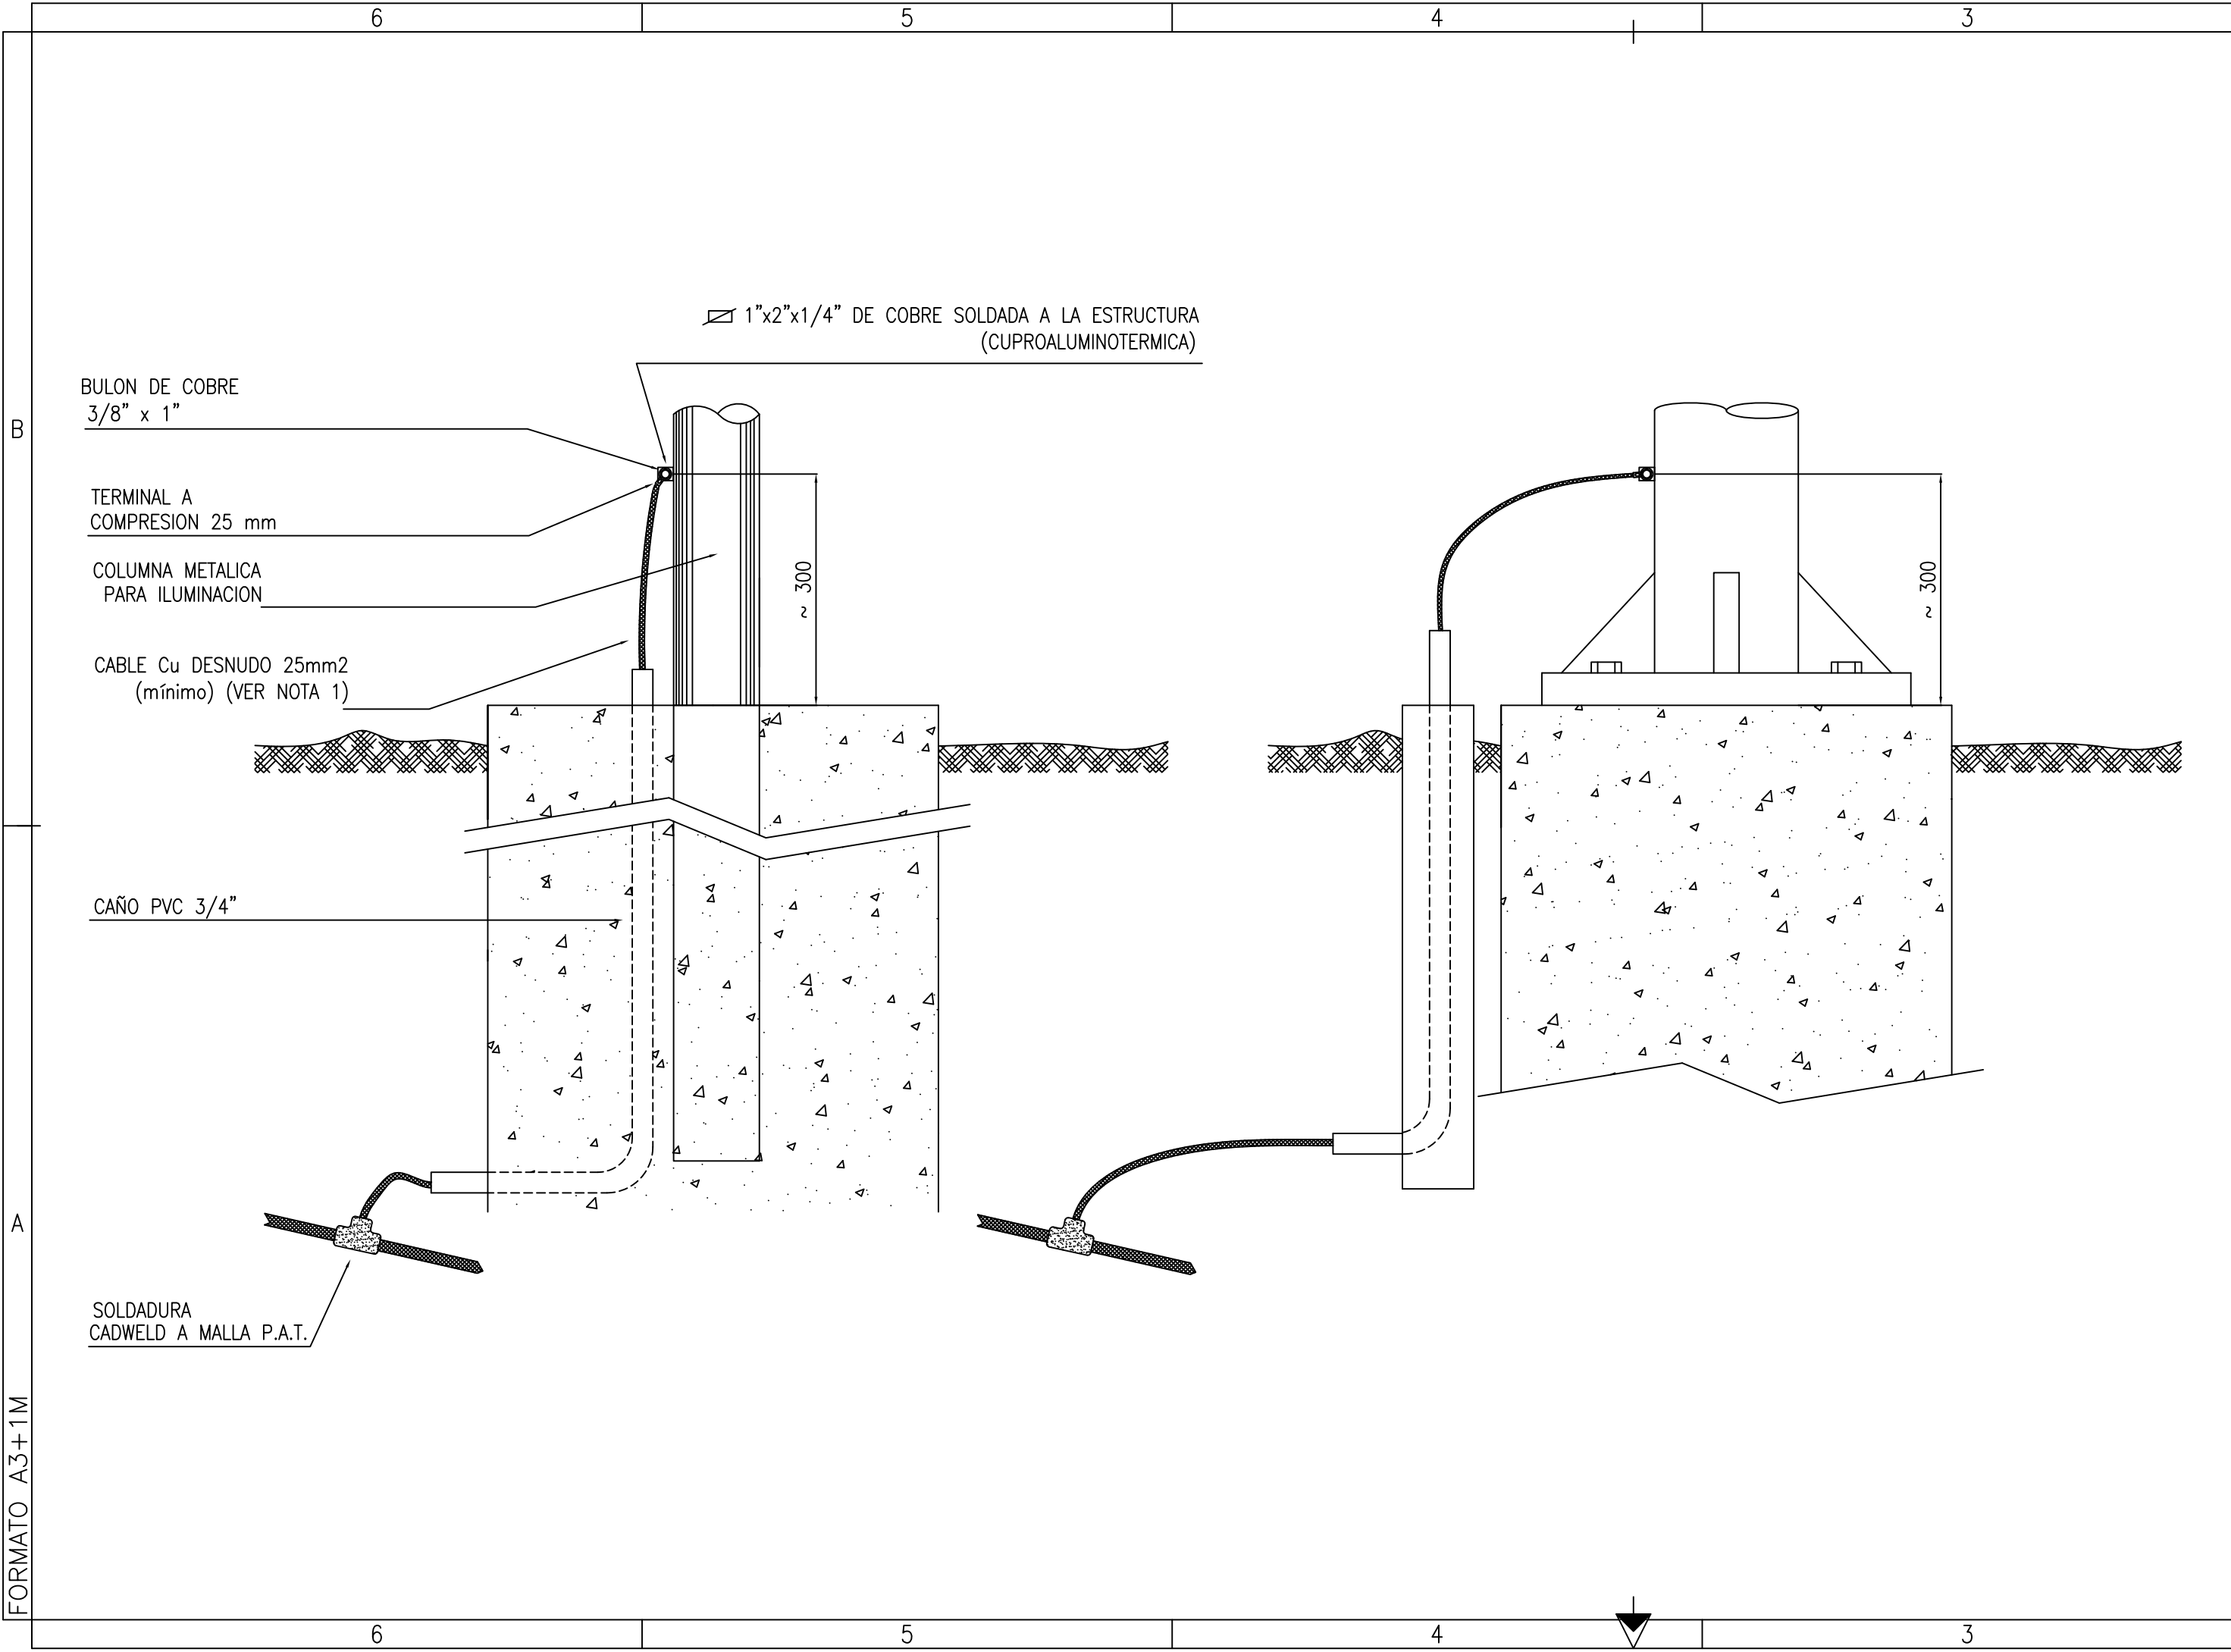

NOTAS

1.- LA SECCION DE CABLE DE Cu DESNUDO INDICADA ES LA MINIMA PARA ESTRUCTURAS SIMPLES.

Toda impresión del presente documento será considerada como **COPIA NO CONTROLADA**

2	CAMBIO DE RAZÓN SOCIAL	01/09/2022	ES	JCP	NET
1	NUMERACIÓN INTERNA IEASA	22/03/2021	BB	JCP	AA
0	PARA CONSTRUCCIÓN	14/09/2010	JCP	WIS	RMC
REV.	DESCRIPCIÓN	FECHA	ELABORÓ	REVISÓ	APROBÓ

LISTA DE REVISIONES

UNIDAD DE EJECUCIÓN GASODUCTOS

ENERGÍA ARGENTINA SE RESERVA LA PROPIEDAD DE ESTE DOCUMENTO CON PROHIBICIÓN DE REPRODUCIRLO, MODIFICARLO O TRANSFERIRLO EN TODO O EN PARTE A OTRA FIRMA O PERSONA SIN SU PREVIA AUTORIZACIÓN ESCRITA.

ESPECIALIDAD: **ELECTRICIDAD**

NÚMERO INTERNO ENARSA: **GEG-AX-095**

NÚMERO DE ELABORADO ENARSA:

ENARSA-00-E-PT-0008

Archivo CAD: ENARSA-00-E-PT-0008_2.dwg

ESCALA
S/E

HOJA N°
1 DE 1

REVISIÓN

2