


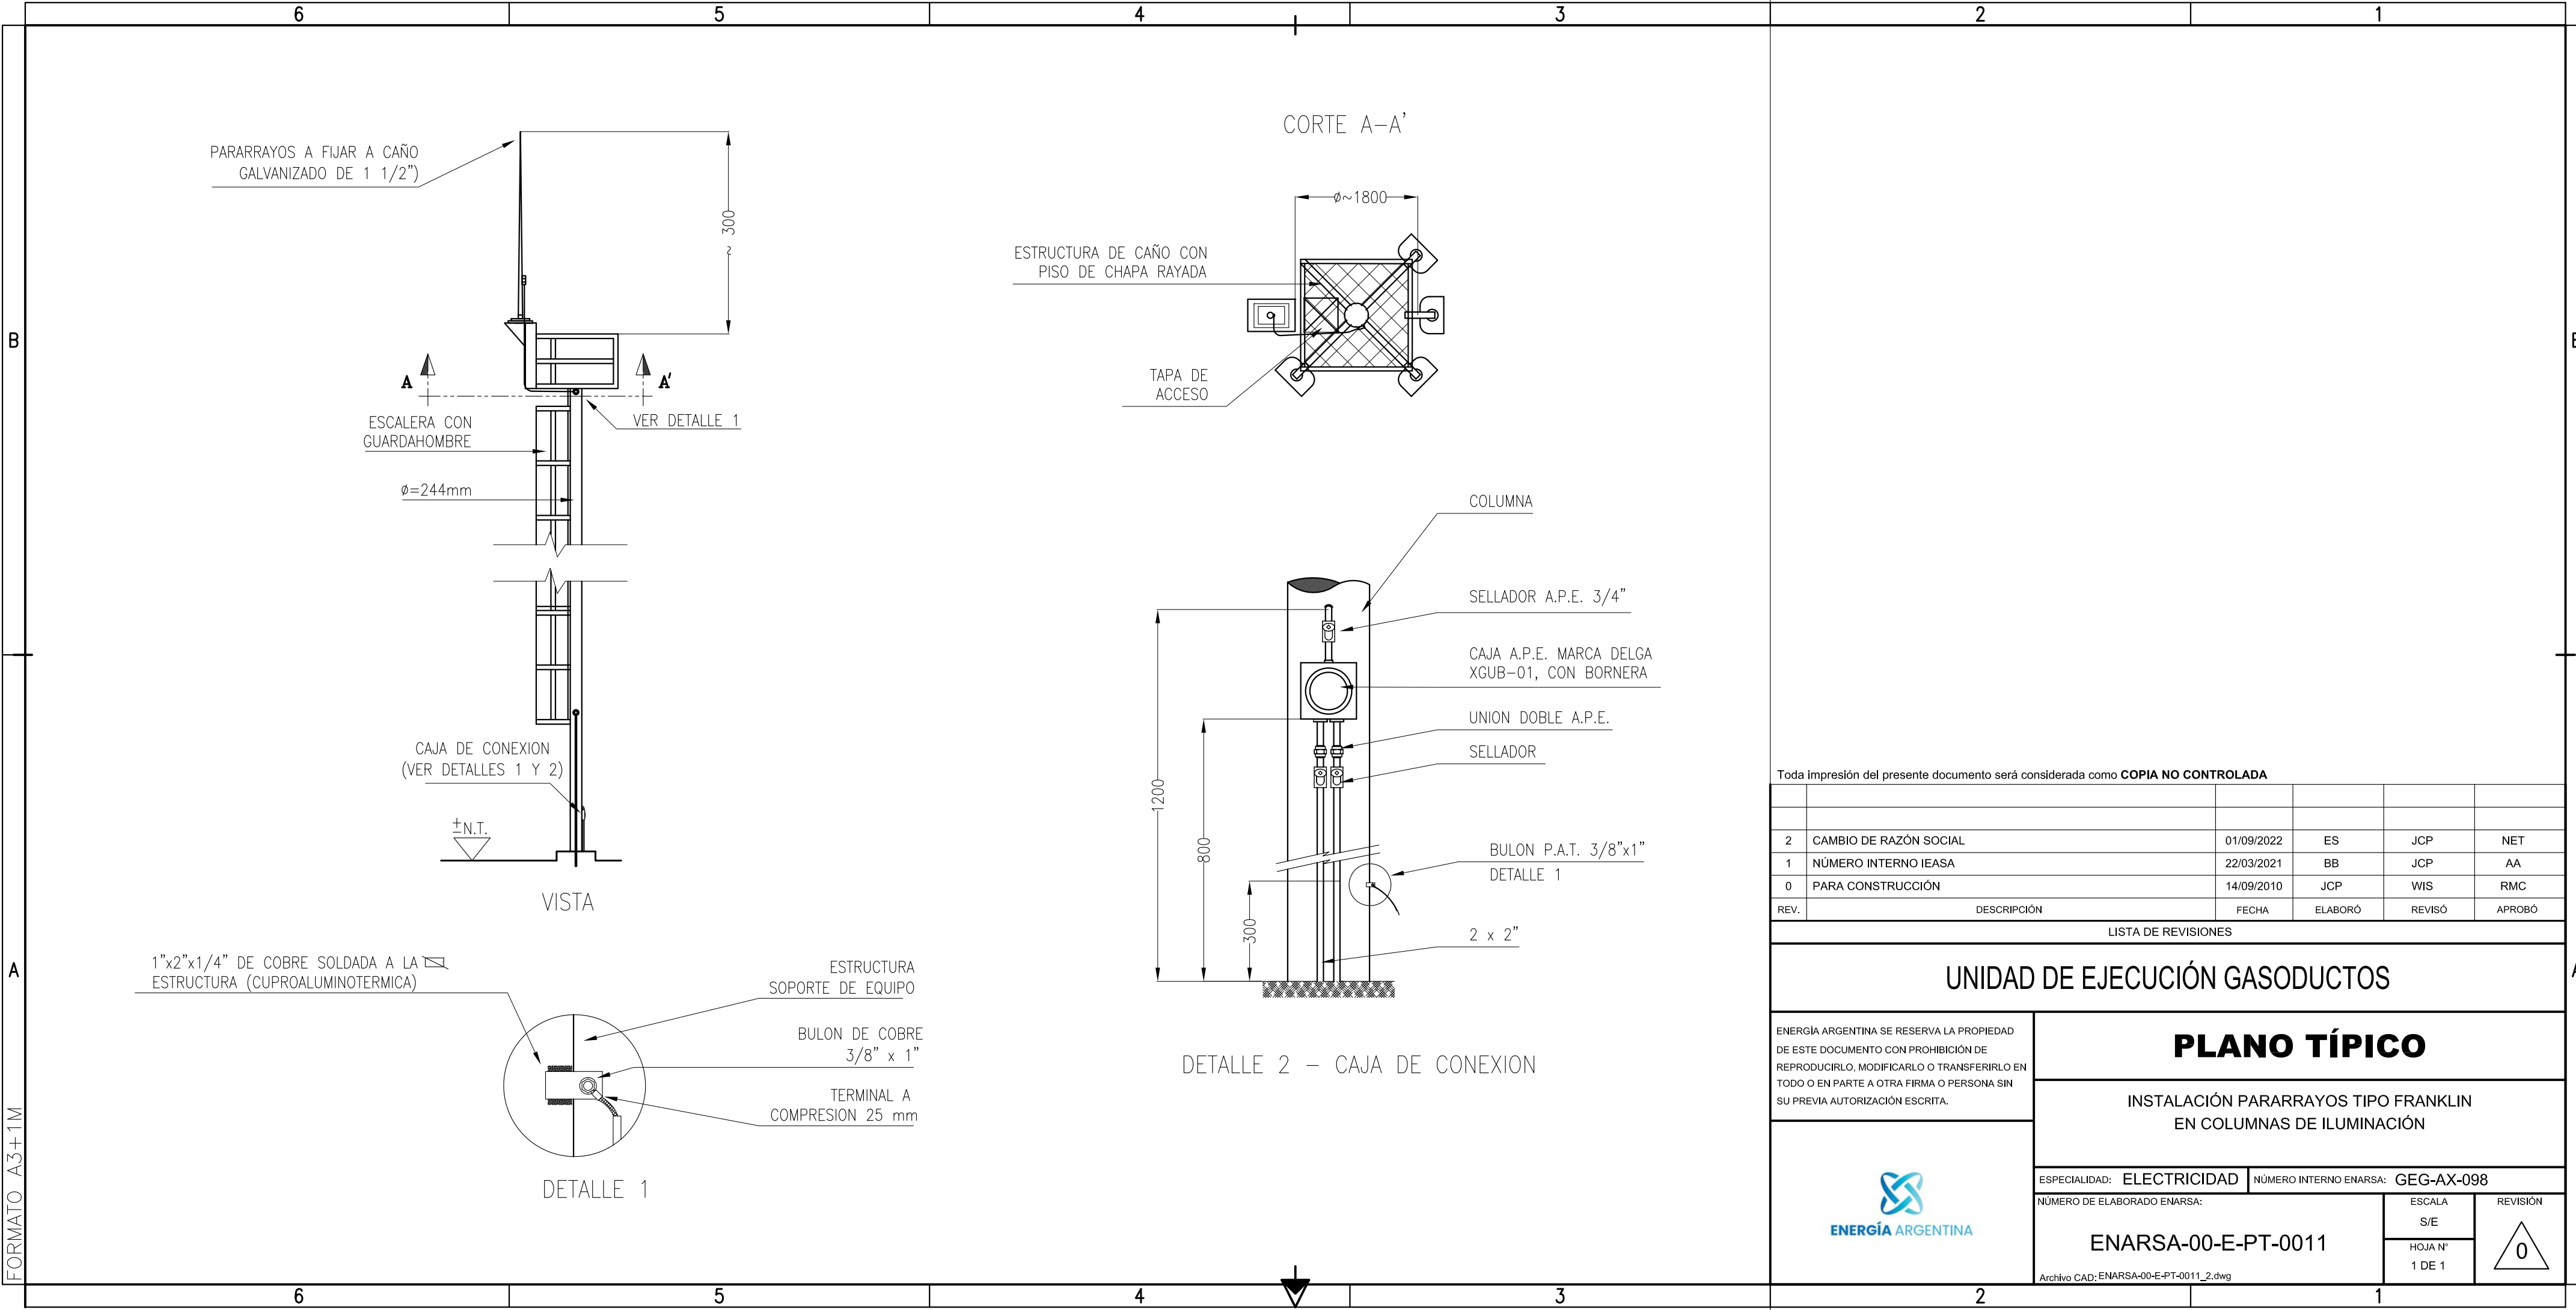

Toda impresión del presente documento será considerada como COPIA NO CONTROLADA					
2	CAMBIO DE RAZÓN SOCIAL	01/09/2022	ES	JCP	NET
1	NÚMERO INTERNO IEASA	22/03/2021	BB	JCP	AA
0	PARA CONSTRUCCIÓN	14/09/2010	JCP	WIS	RMC
REV.	DESCRIPCIÓN	FECHA	ELABORÓ	REVISÓ	APROBÓ
LISTA DE REVISIONES					
UNIDAD DE EJECUCIÓN GASODUCTOS					
ENERGÍA ARGENTINA SE RESERVA LA PROPIEDAD DE ESTE DOCUMENTO CON PROHIBICIÓN DE REPRODUCIRLO, MODIFICARLO O TRANSFERIRLO EN TODO O EN PARTE A OTRA FIRMA O PERSONA SIN SU PREVIA AUTORIZACIÓN ESCRITA.  ENERGÍA ARGENTINA		PLANO TÍPICO			
		INSTALACIÓN PARARRAYOS TIPO FRANKLIN EN COLUMNAS DE ILUMINACIÓN			
		ESPECIALIDAD: ELECTRICIDAD		NÚMERO INTERNO ENARSA: GEG-AX-098	
		NÚMERO DE ELABORADO ENARSA:		ESCALA S/E HOJA N° 1 DE 1	REVISIÓN 0
		ENARSA-00-E-PT-0011			
Archivo CAD: ENARSA-00-E-PT-0011_2.dwg					