


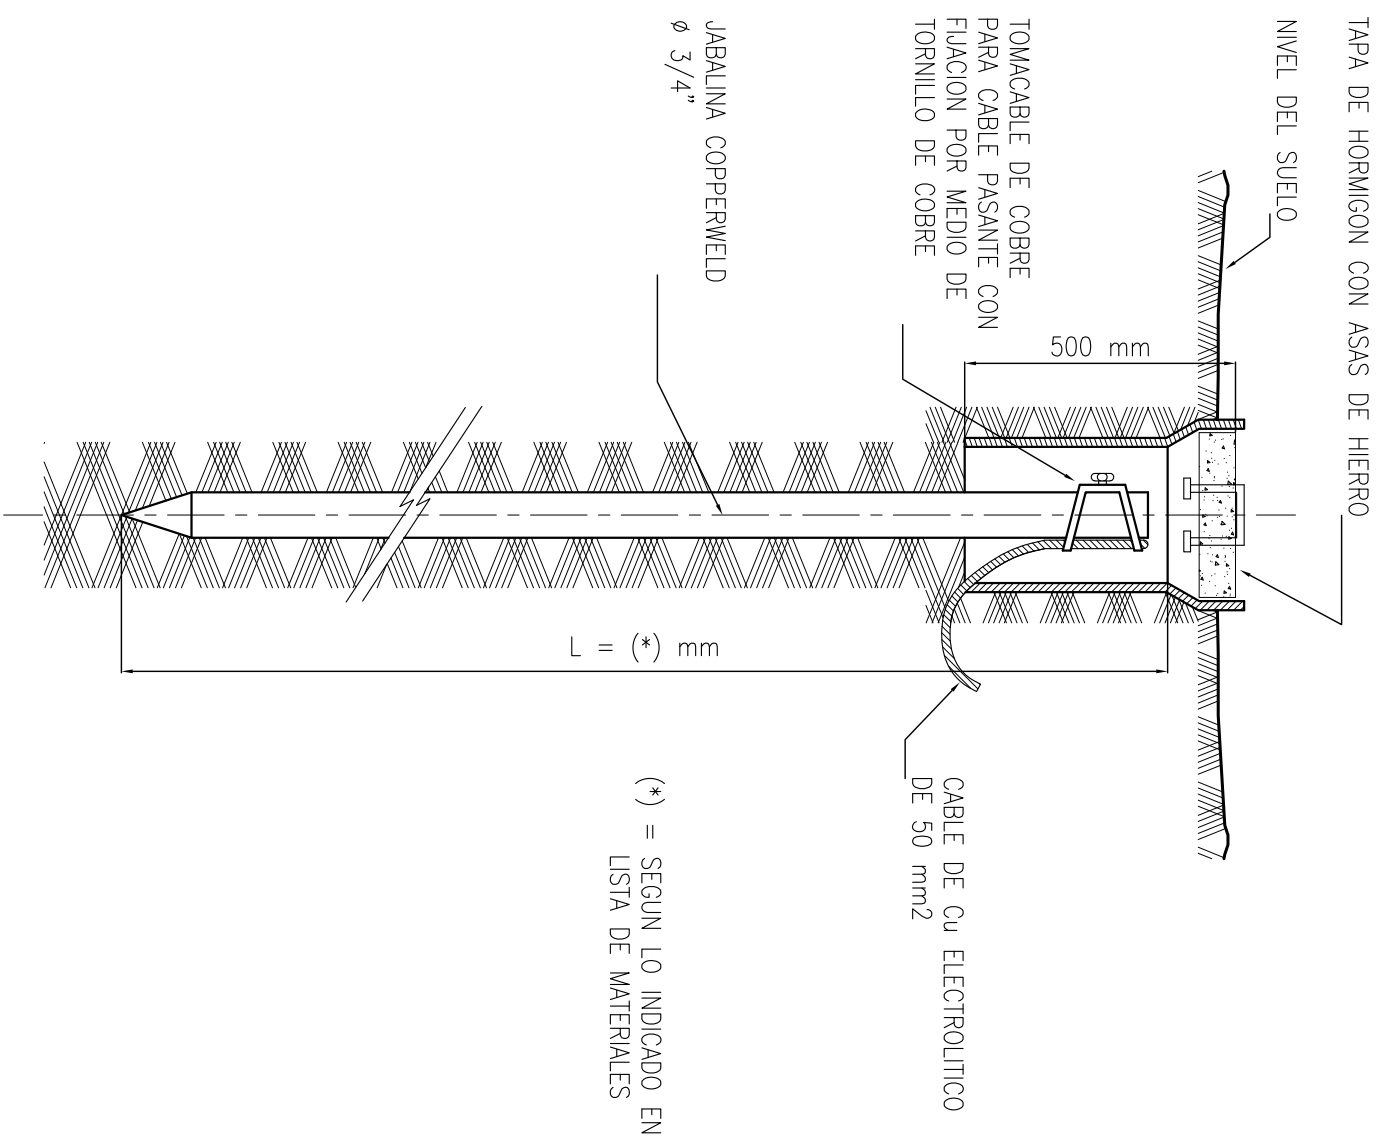

2	CAMBIO DE RAZÓN SOCIAL	01/09/2022	ES	JCP	NET
1	NÚMERO INTERNO IEASA	22/03/2021	BB	JCP	AA
0	PARA CONSTRUCCIÓN	14/09/2022	JCP	WIS	RMC
REV.	DESCRIPCIÓN	FECHA	ELABORÓ	REVISÓ	APROBÓ

LISTA DE REVISIONES

UNIDAD DE EJECUCIÓN GASODUCTOS

ENERGÍA ARGENTINA SE RESERVA LA PROPIEDAD DE ESTE DOCUMENTO CON PROHIBICIÓN DE REPRODUCIRLO, MODIFICARLO O TRANSFERIRLO EN TODO O EN PARTE A OTRA FIRMA O PERSONA SIN SU PREVIA AUTORIZACIÓN ESCRITA.

JABALINA CON CÁMARA DE INSPECCIÓN

PLANO TÍPICO



ESPECIALIDAD: ELECTRICIDAD	NÚMERO INTERNO ENARSA: GEG-AX-100
NÚMERO DE ELABORADO ENARSA:	ESCALA

ENARSA-00-E-PT-0013

Archivo CAD: ENARSA-00-E-PT-0013_2.dwg

HOJA N°
1 DE 1

2