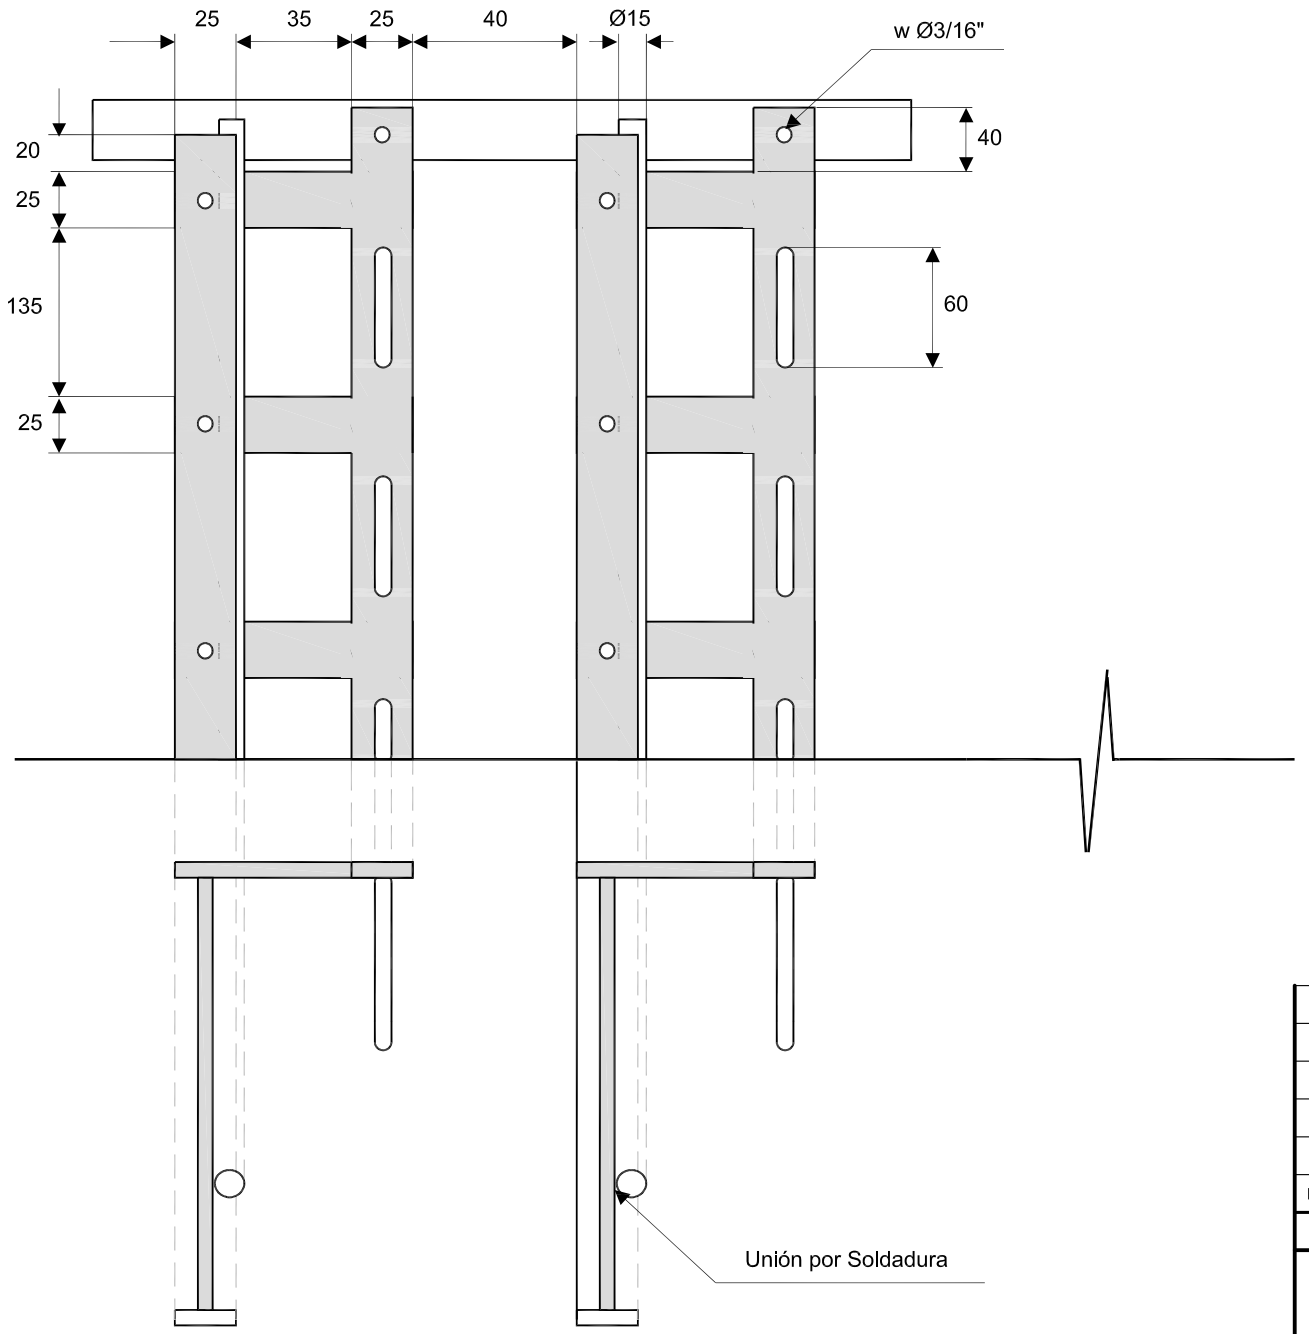

REV.	DESCRIPCIÓN	FECHA	ELABORÓ	REVISÓ	APROBÓ
1	CAMBIO DE RAZÓN SOCIAL	01/09/2022	ES	JCP	NET
0	EMISIÓN PARA LICITACIÓN	06/05/2022	HG	JCP	RC

LISTA DE REVISIONES

UNIDAD DE EJECUCIÓN GASODUCTOS

ENERGÍA ARGENTINA SE RESERVA LA PROPIEDAD DE ESTE DOCUMENTO CON PROHIBICIÓN DE REPRODUCIRLO, MODIFICARLO O TRANSFERIRLO EN TODO O EN PARTE A OTRA FIRMA O PERSONA SIN SU PREVIA AUTORIZACIÓN ESCRITA.

ENERGÍA ARGENTINA

PLANO TÍPICO

REPARTIDORES ABIERTOS
PARA TELEFONÍA

ESPECIALIDAD: ELECTRICIDAD

NÚMERO INTERNO ENARSA:

NÚMERO DE ELABORADO ENARSA:

ENARSA-00-E-PT-0017

Archivo CAD: ENARSA-00-E-PT-0017_1.dwg

ESCALA: S/E

HOJA N°: 1 DE 1

REVISIÓN: 1

FORMATO A3-H