


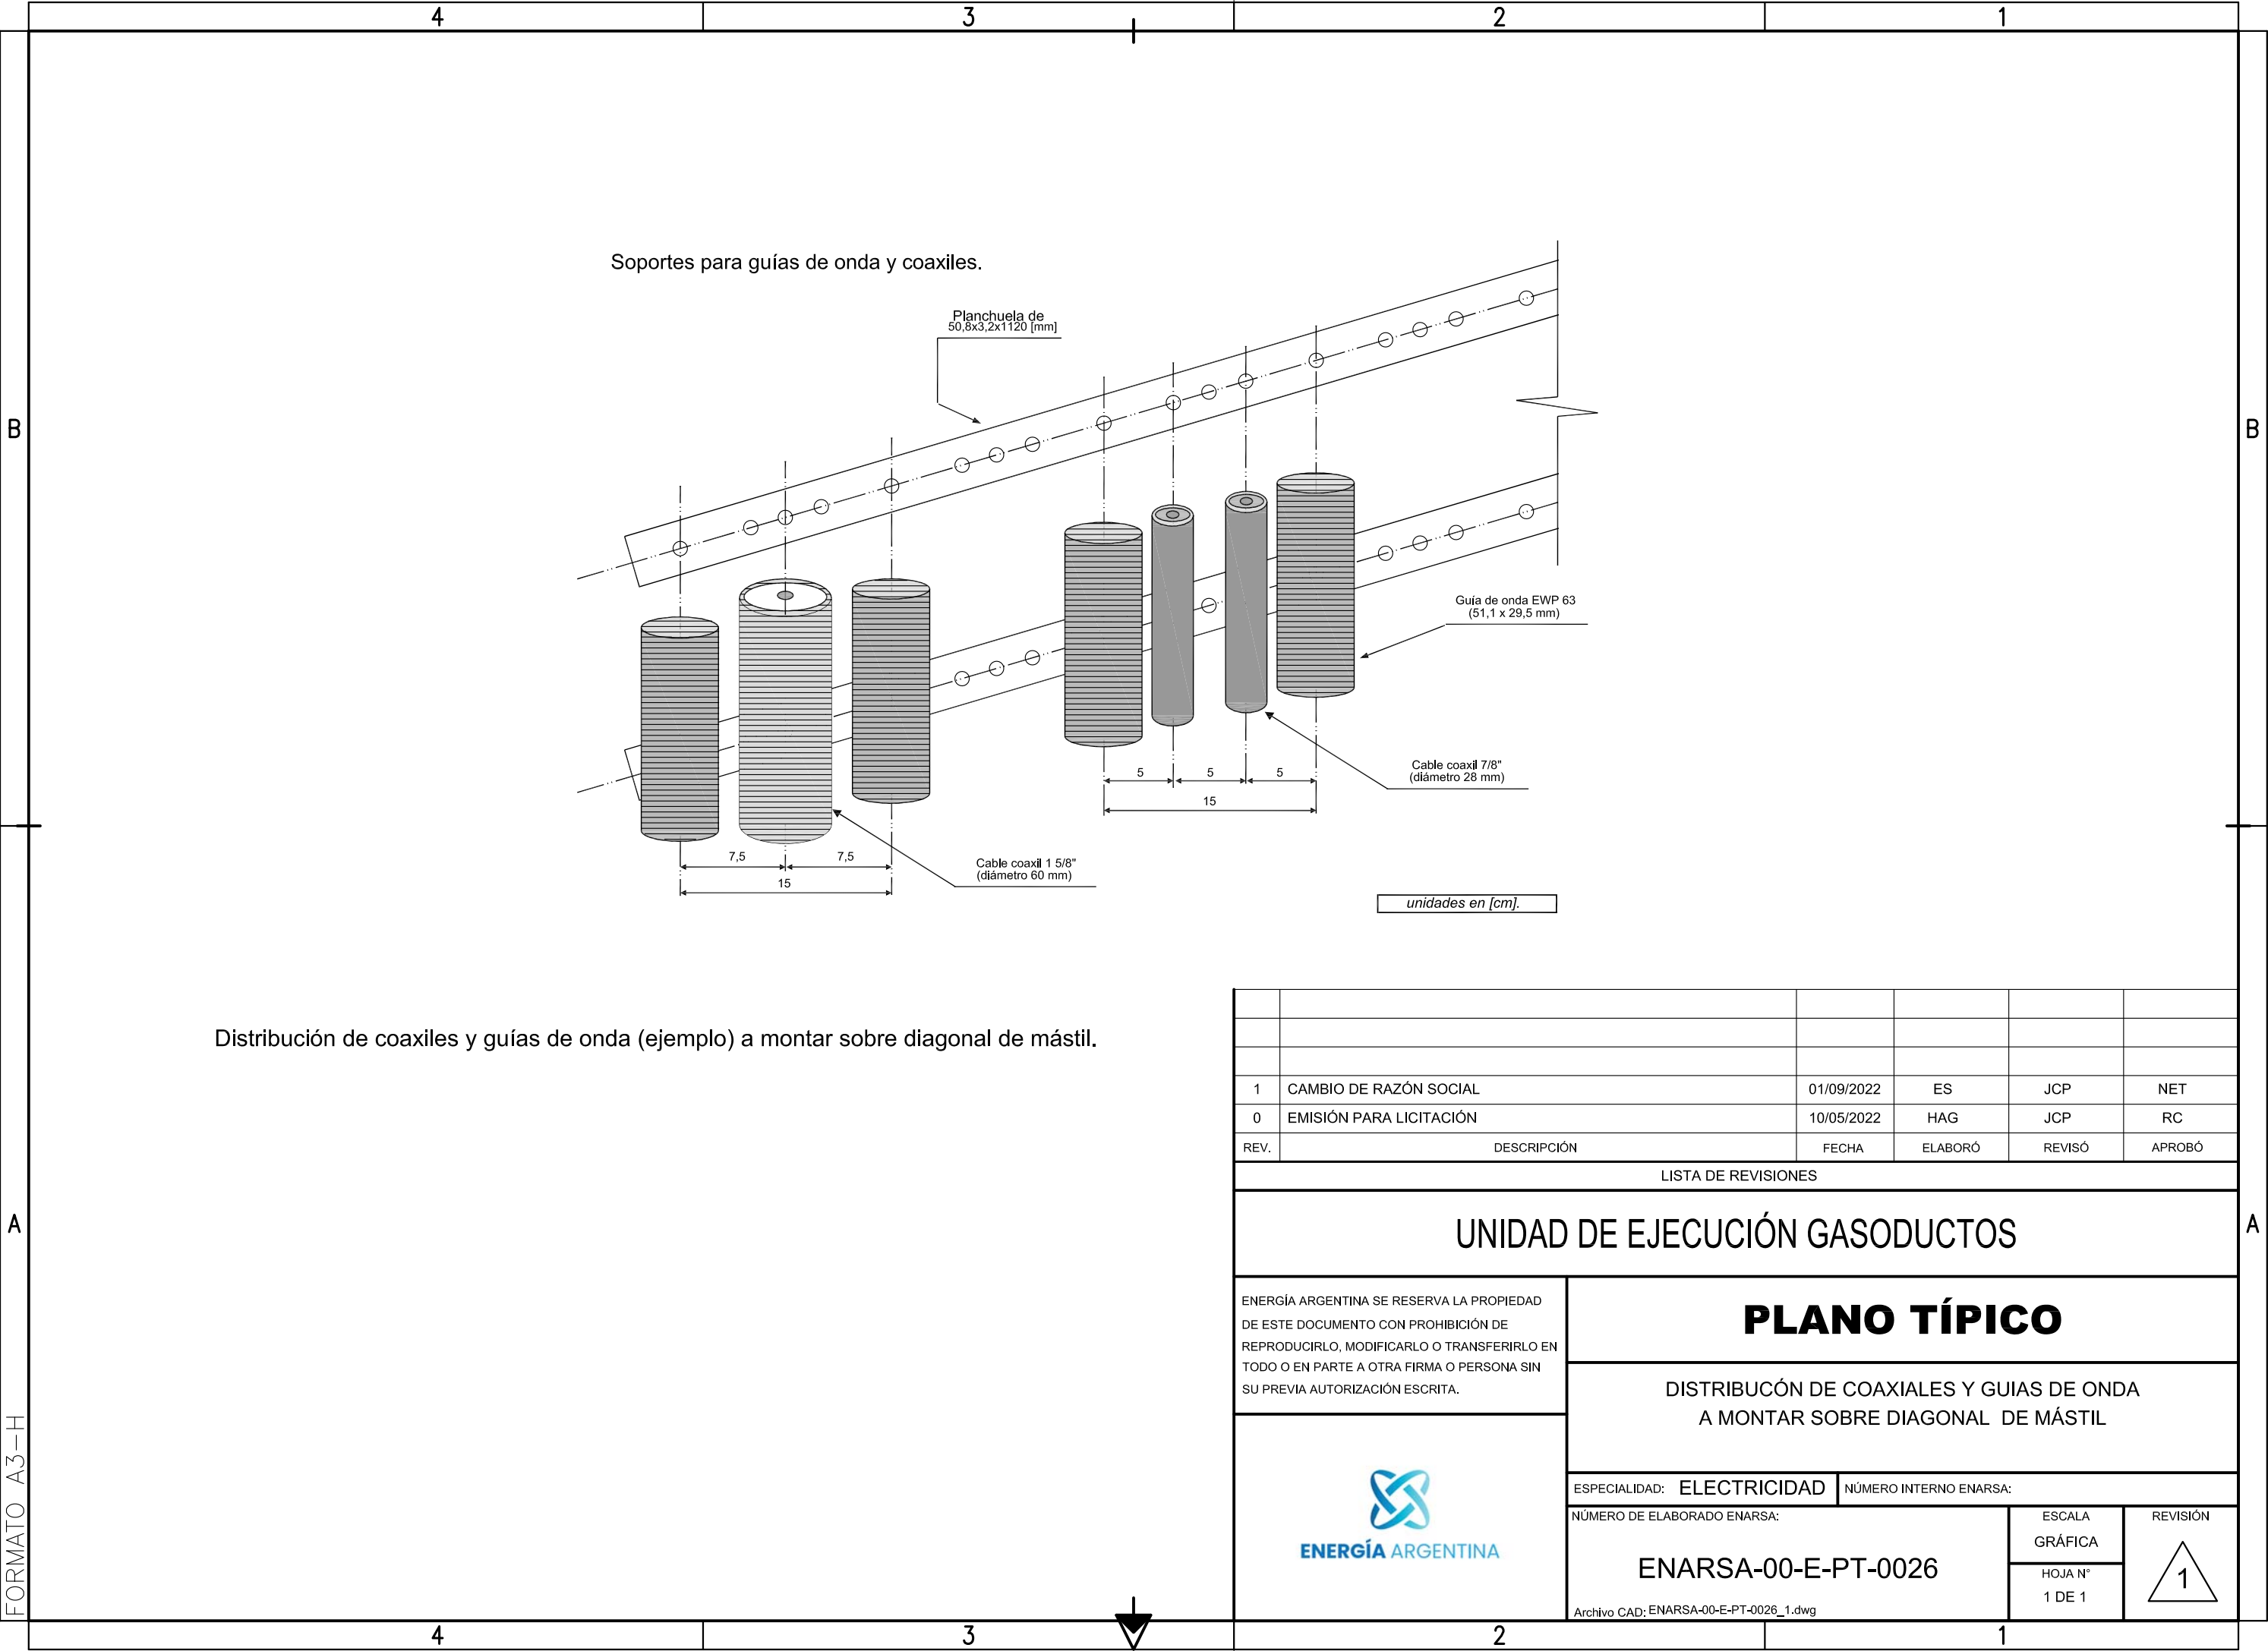

1	CAMBIO DE RAZÓN SOCIAL	01/09/2022	ES	JCP	NET
0	EMISIÓN PARA LICITACIÓN	10/05/2022	HAG	JCP	RC
REV.	DESCRIPCIÓN	FECHA	ELABORÓ	REVISÓ	APROBÓ

LISTA DE REVISIONES					
UNIDAD DE EJECUCIÓN GASODUCTOS					

ENERGÍA ARGENTINA SE RESERVA LA PROPIEDAD DE ESTE DOCUMENTO CON PROHIBICIÓN DE REPRODUCIRLO, MODIFICARLO O TRANSFERIRLO EN TODO O EN PARTE A OTRA FIRMA O PERSONA SIN SU PREVIA AUTORIZACIÓN ESCRITA.  ENERGÍA ARGENTINA	PLANO TÍPICO				
	DISTRIBUCÓN DE COAXIALES Y GUIAS DE ONDA A MONTAR SOBRE DIAGONAL DE MÁSTIL				
	ESPECIALIDAD: ELECTRICIDAD		NÚMERO INTERNO ENARSA:		
	NÚMERO DE ELABORADO ENARSA:			ESCALA GRÁFICA	REVISIÓN
ENARSA-00-E-PT-0026 Archivo CAD: ENARSA-00-E-PT-0026_1.dwg			HOJA N° 1 DE 1		

2	1
---	---