
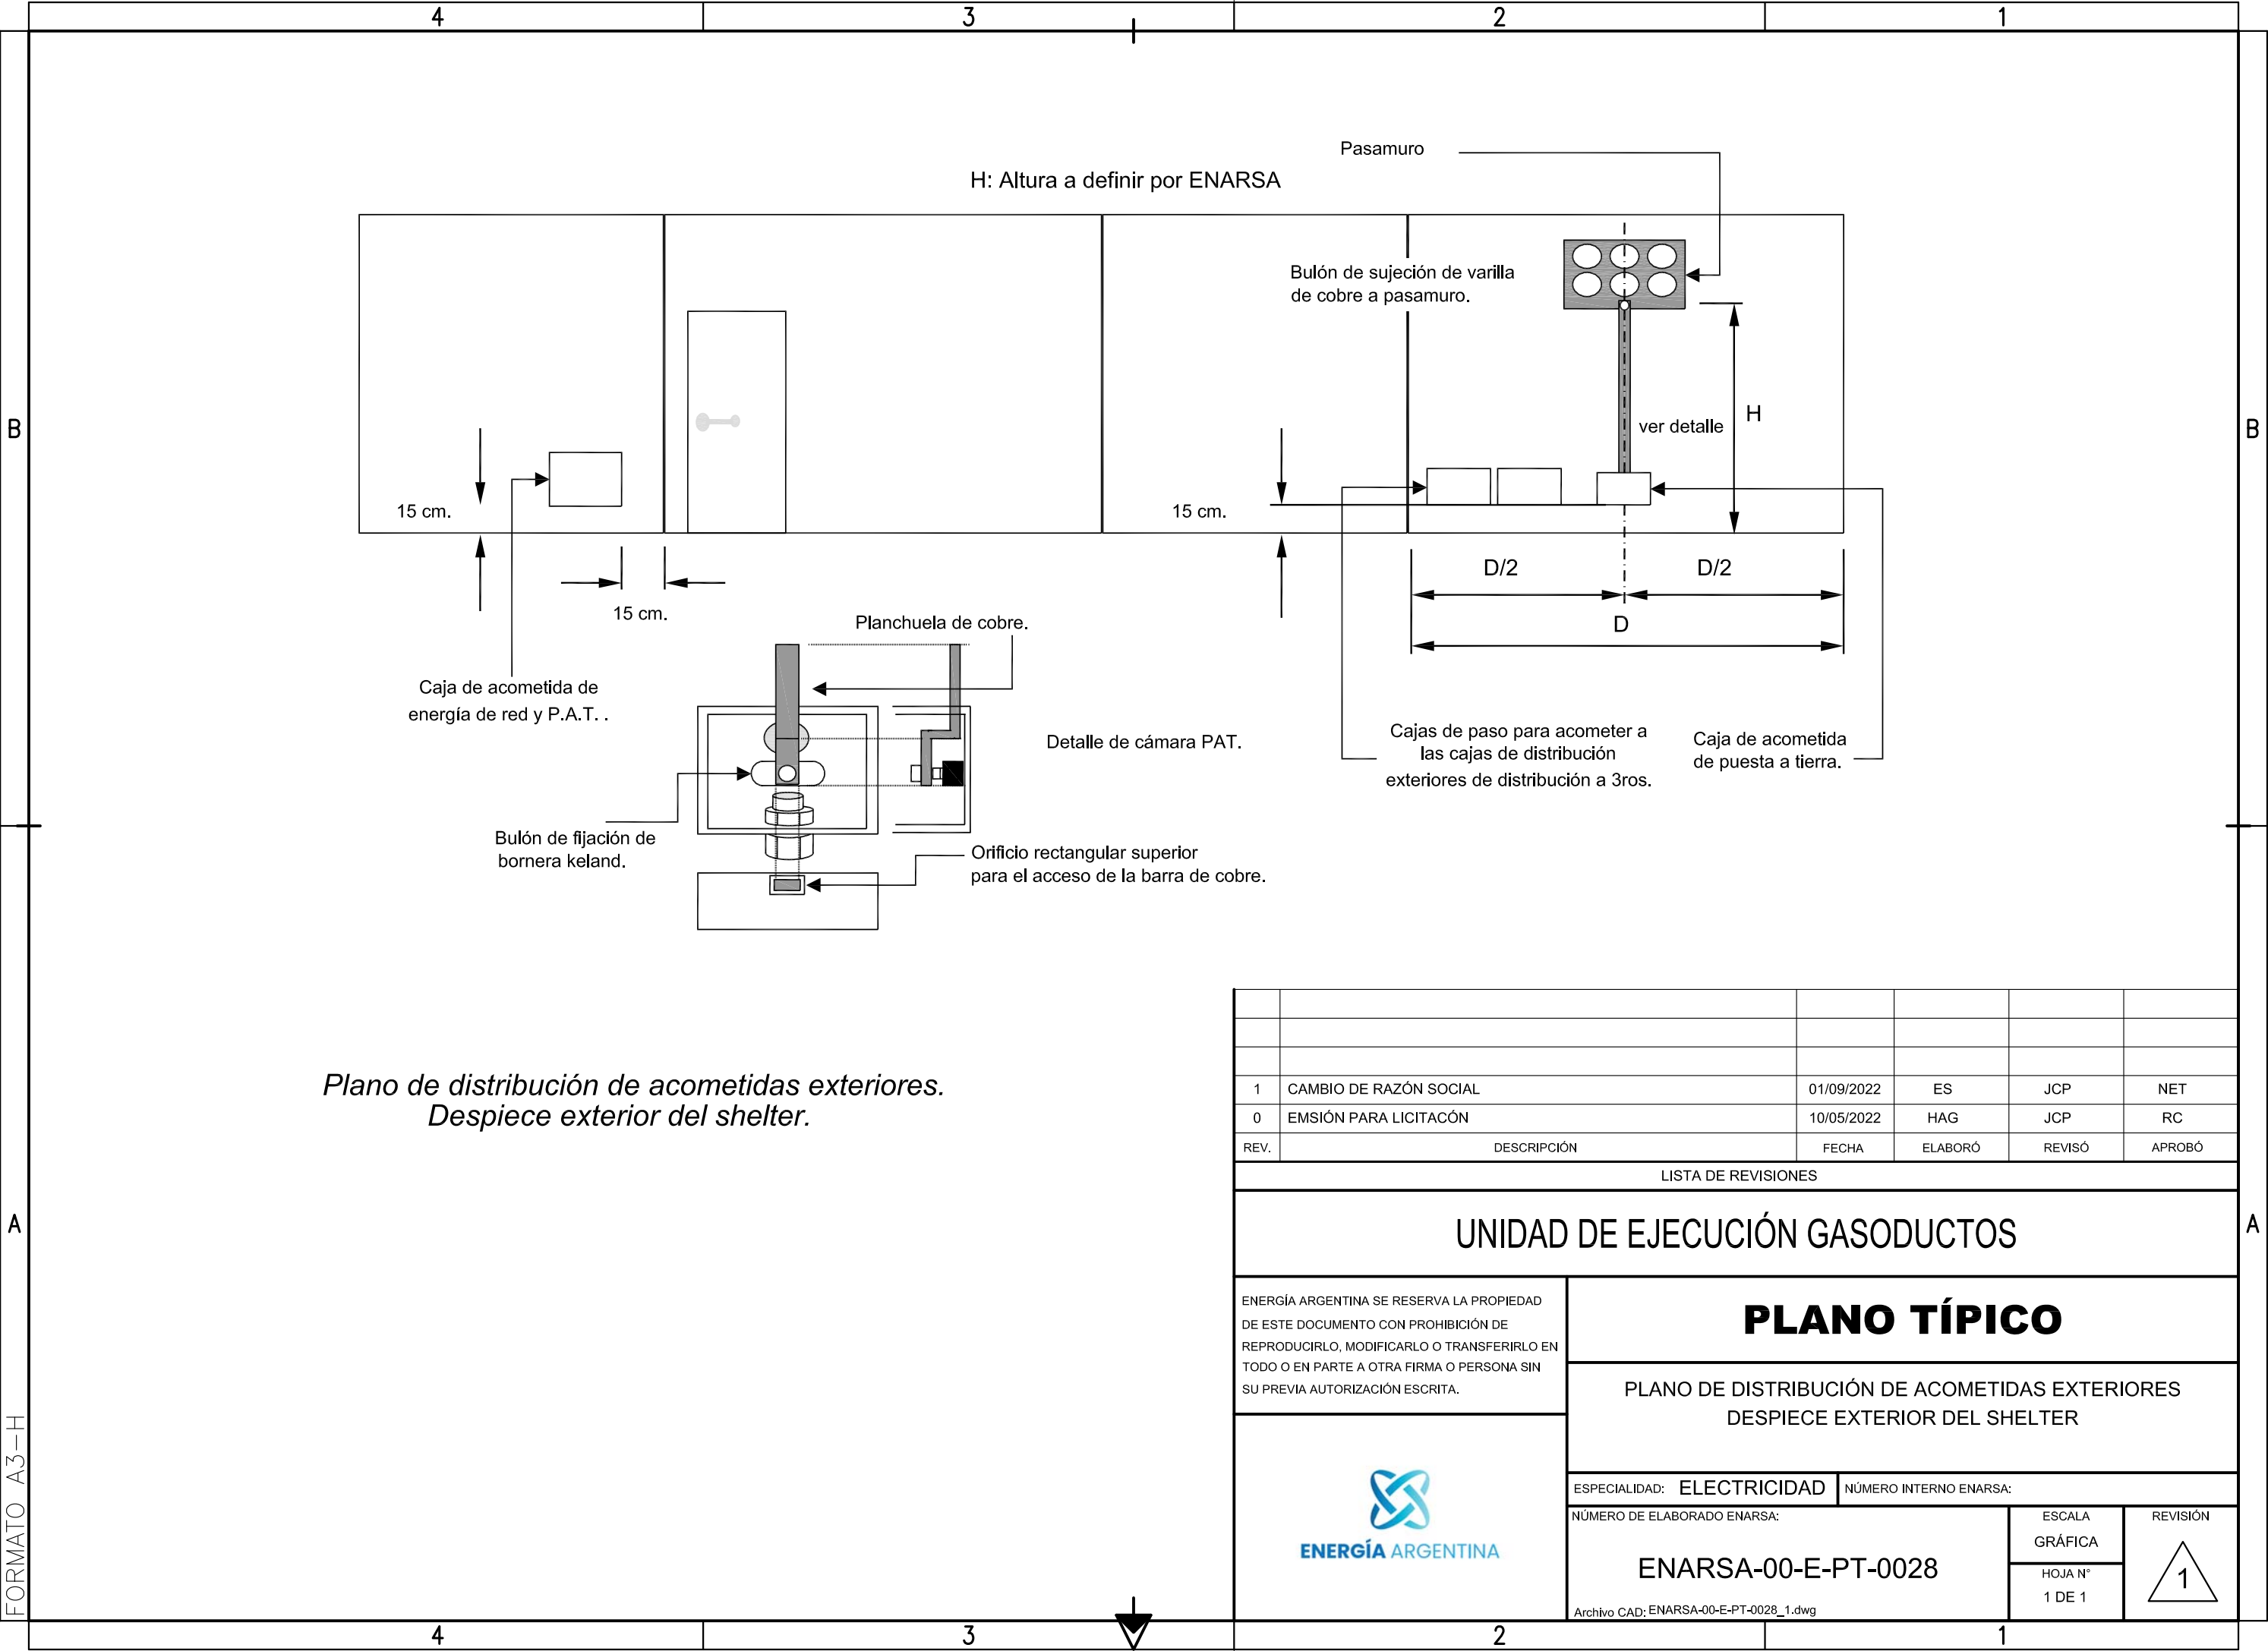


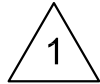

Plano de distribución de acometidas exteriores.
Despiece exterior del shelter.

1	CAMBIO DE RAZÓN SOCIAL	01/09/2022	ES	JCP	NET	
0	EMSIÓN PARA LICITACÓN	10/05/2022	HAG	JCP	RC	
REV.	DESCRIPCIÓN	FECHA	ELABORÓ	REVISÓ	APROBÓ	
LISTA DE REVISIONES						
UNIDAD DE EJECUCIÓN GASODUCTOS						
ENERGÍA ARGENTINA SE RESERVA LA PROPIEDAD DE ESTE DOCUMENTO CON PROHIBICIÓN DE REPRODUCIRLO, MODIFICARLO O TRANSFERIRLO EN TODO O EN PARTE A OTRA FIRMA O PERSONA SIN SU PREVIA AUTORIZACIÓN ESCRITA.		PLANO TÍPICO				
		PLANO DE DISTRIBUCIÓN DE ACOMETIDAS EXTERIORES DESPIECE EXTERIOR DEL SHELTER				
		ESPECIALIDAD: ELECTRICIDAD		NÚMERO INTERNO ENARSA:		
		NÚMERO DE ELABORADO ENARSA: ENARSA-00-E-PT-0028		ESCALA GRÁFICA		REVISIÓN 
				HOJA N° 1 DE 1		
Archivo CAD: ENARSA-00-E-PT-0028_1.dwg						
2		1				