


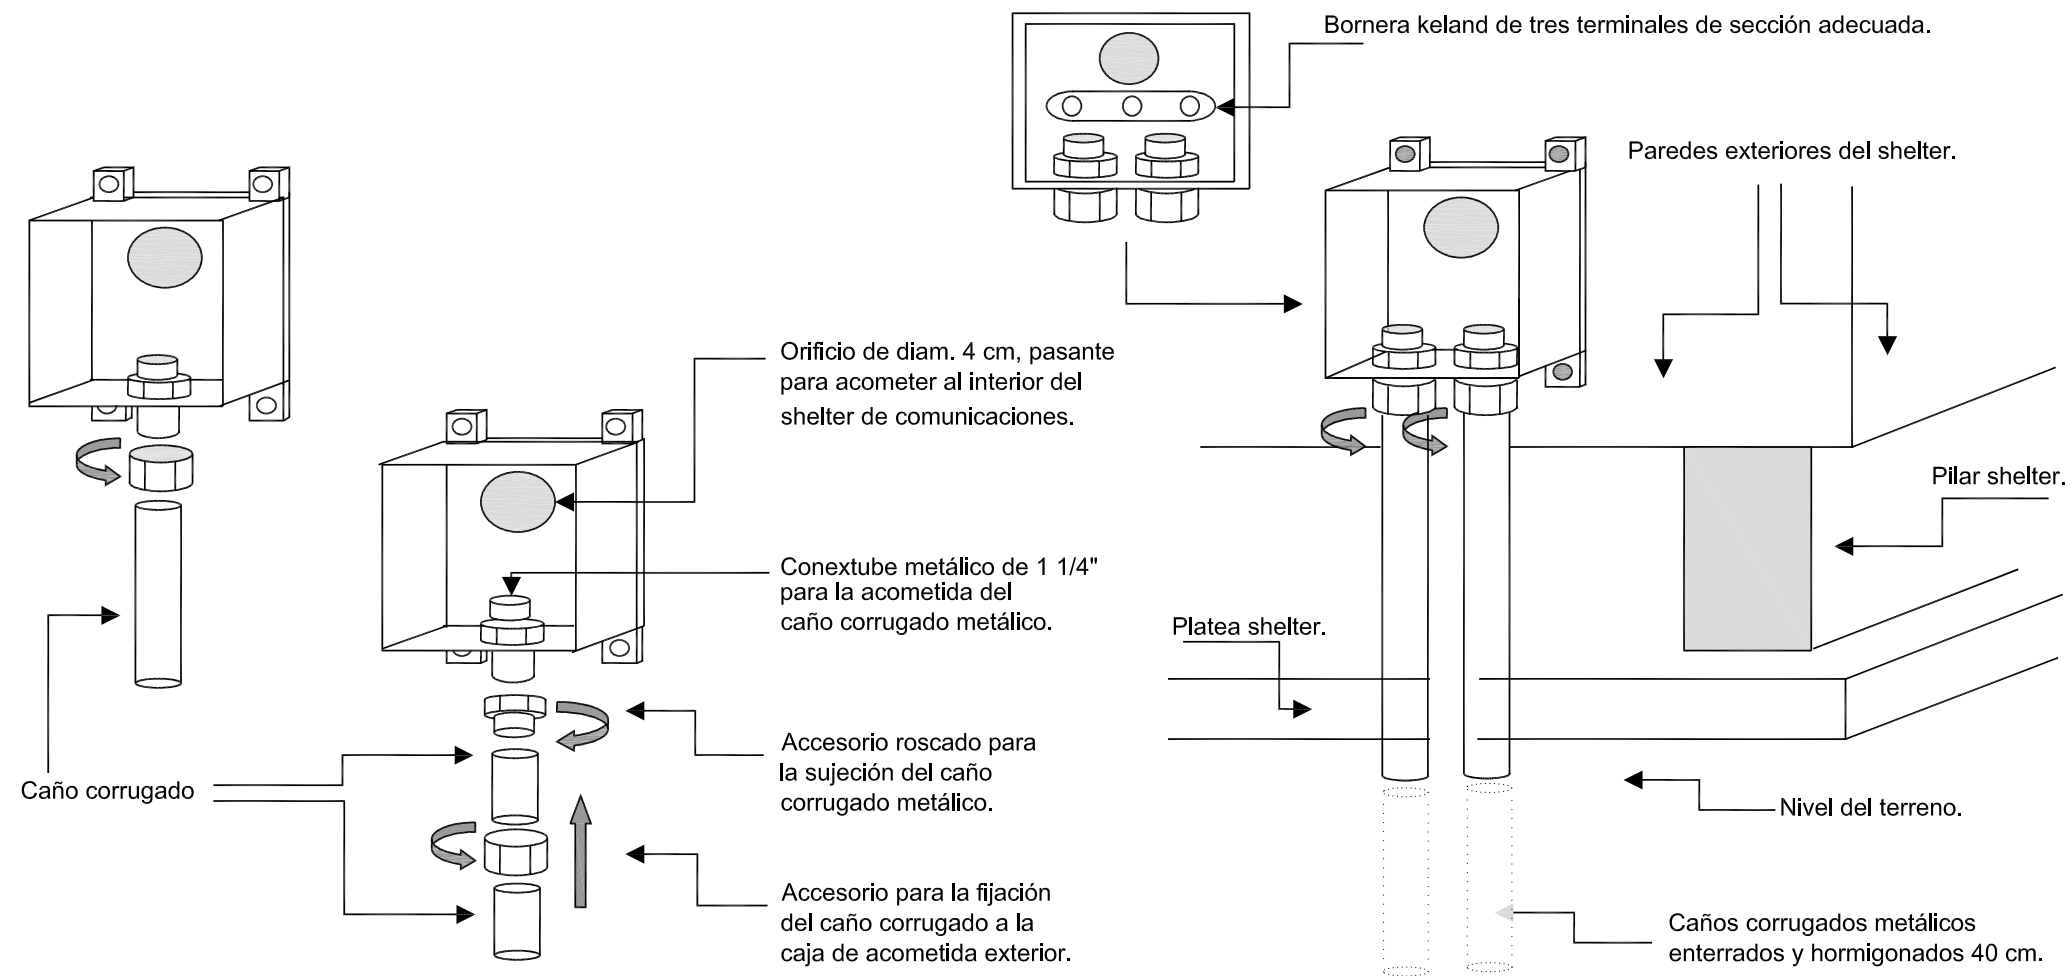

Caja estanca para acometidas exteriores de Energía y PAT.
Despiece del conector para el montaje.

1	CAMBIO DE RAZÓN SOCIAL	01/09/2022	ES	JCP	NET
0	EMISIÓN PARA LICITACÓN	10/05/2022	HAG	JCP	RC
REV.	DESCRIPCIÓN	FECHA	ELABORÓ	REVISÓ	APROBÓ
LISTA DE REVISIONES					
UNIDAD DE EJECUCIÓN GASODUCTOS					
ENERGÍA ARGENTINA SE RESERVA LA PROPIEDAD DE ESTE DOCUMENTO CON PROHIBICIÓN DE REPRODUCIRLO, MODIFICARLO O TRANSFERIRLO EN TODO O EN PARTE A OTRA FIRMA O PERSONA SIN SU PREVIA AUTORIZACIÓN ESCRITA.		PLANO TÍPICO CAJA ESTANCA PARA ACOMETIDAS EXTERIORES DE ENRGÍA Y P.A.T. DESPIECE DEL CONECTOR PARA EL MONTAJE ESPECIALIDAD: ELECTRICIDAD NÚMERO INTERNO ENARSA: NÚMERO DE ELABORADO ENARSA: ENARSA-00-E-PT-0029 Archivo CAD: ENARSA-00-E-PT-0029_1.dwg			
 ENERGÍA ARGENTINA		ESCALA GRÁFICA		REVISIÓN	
		HOJA N° 1 DE 1		1	