


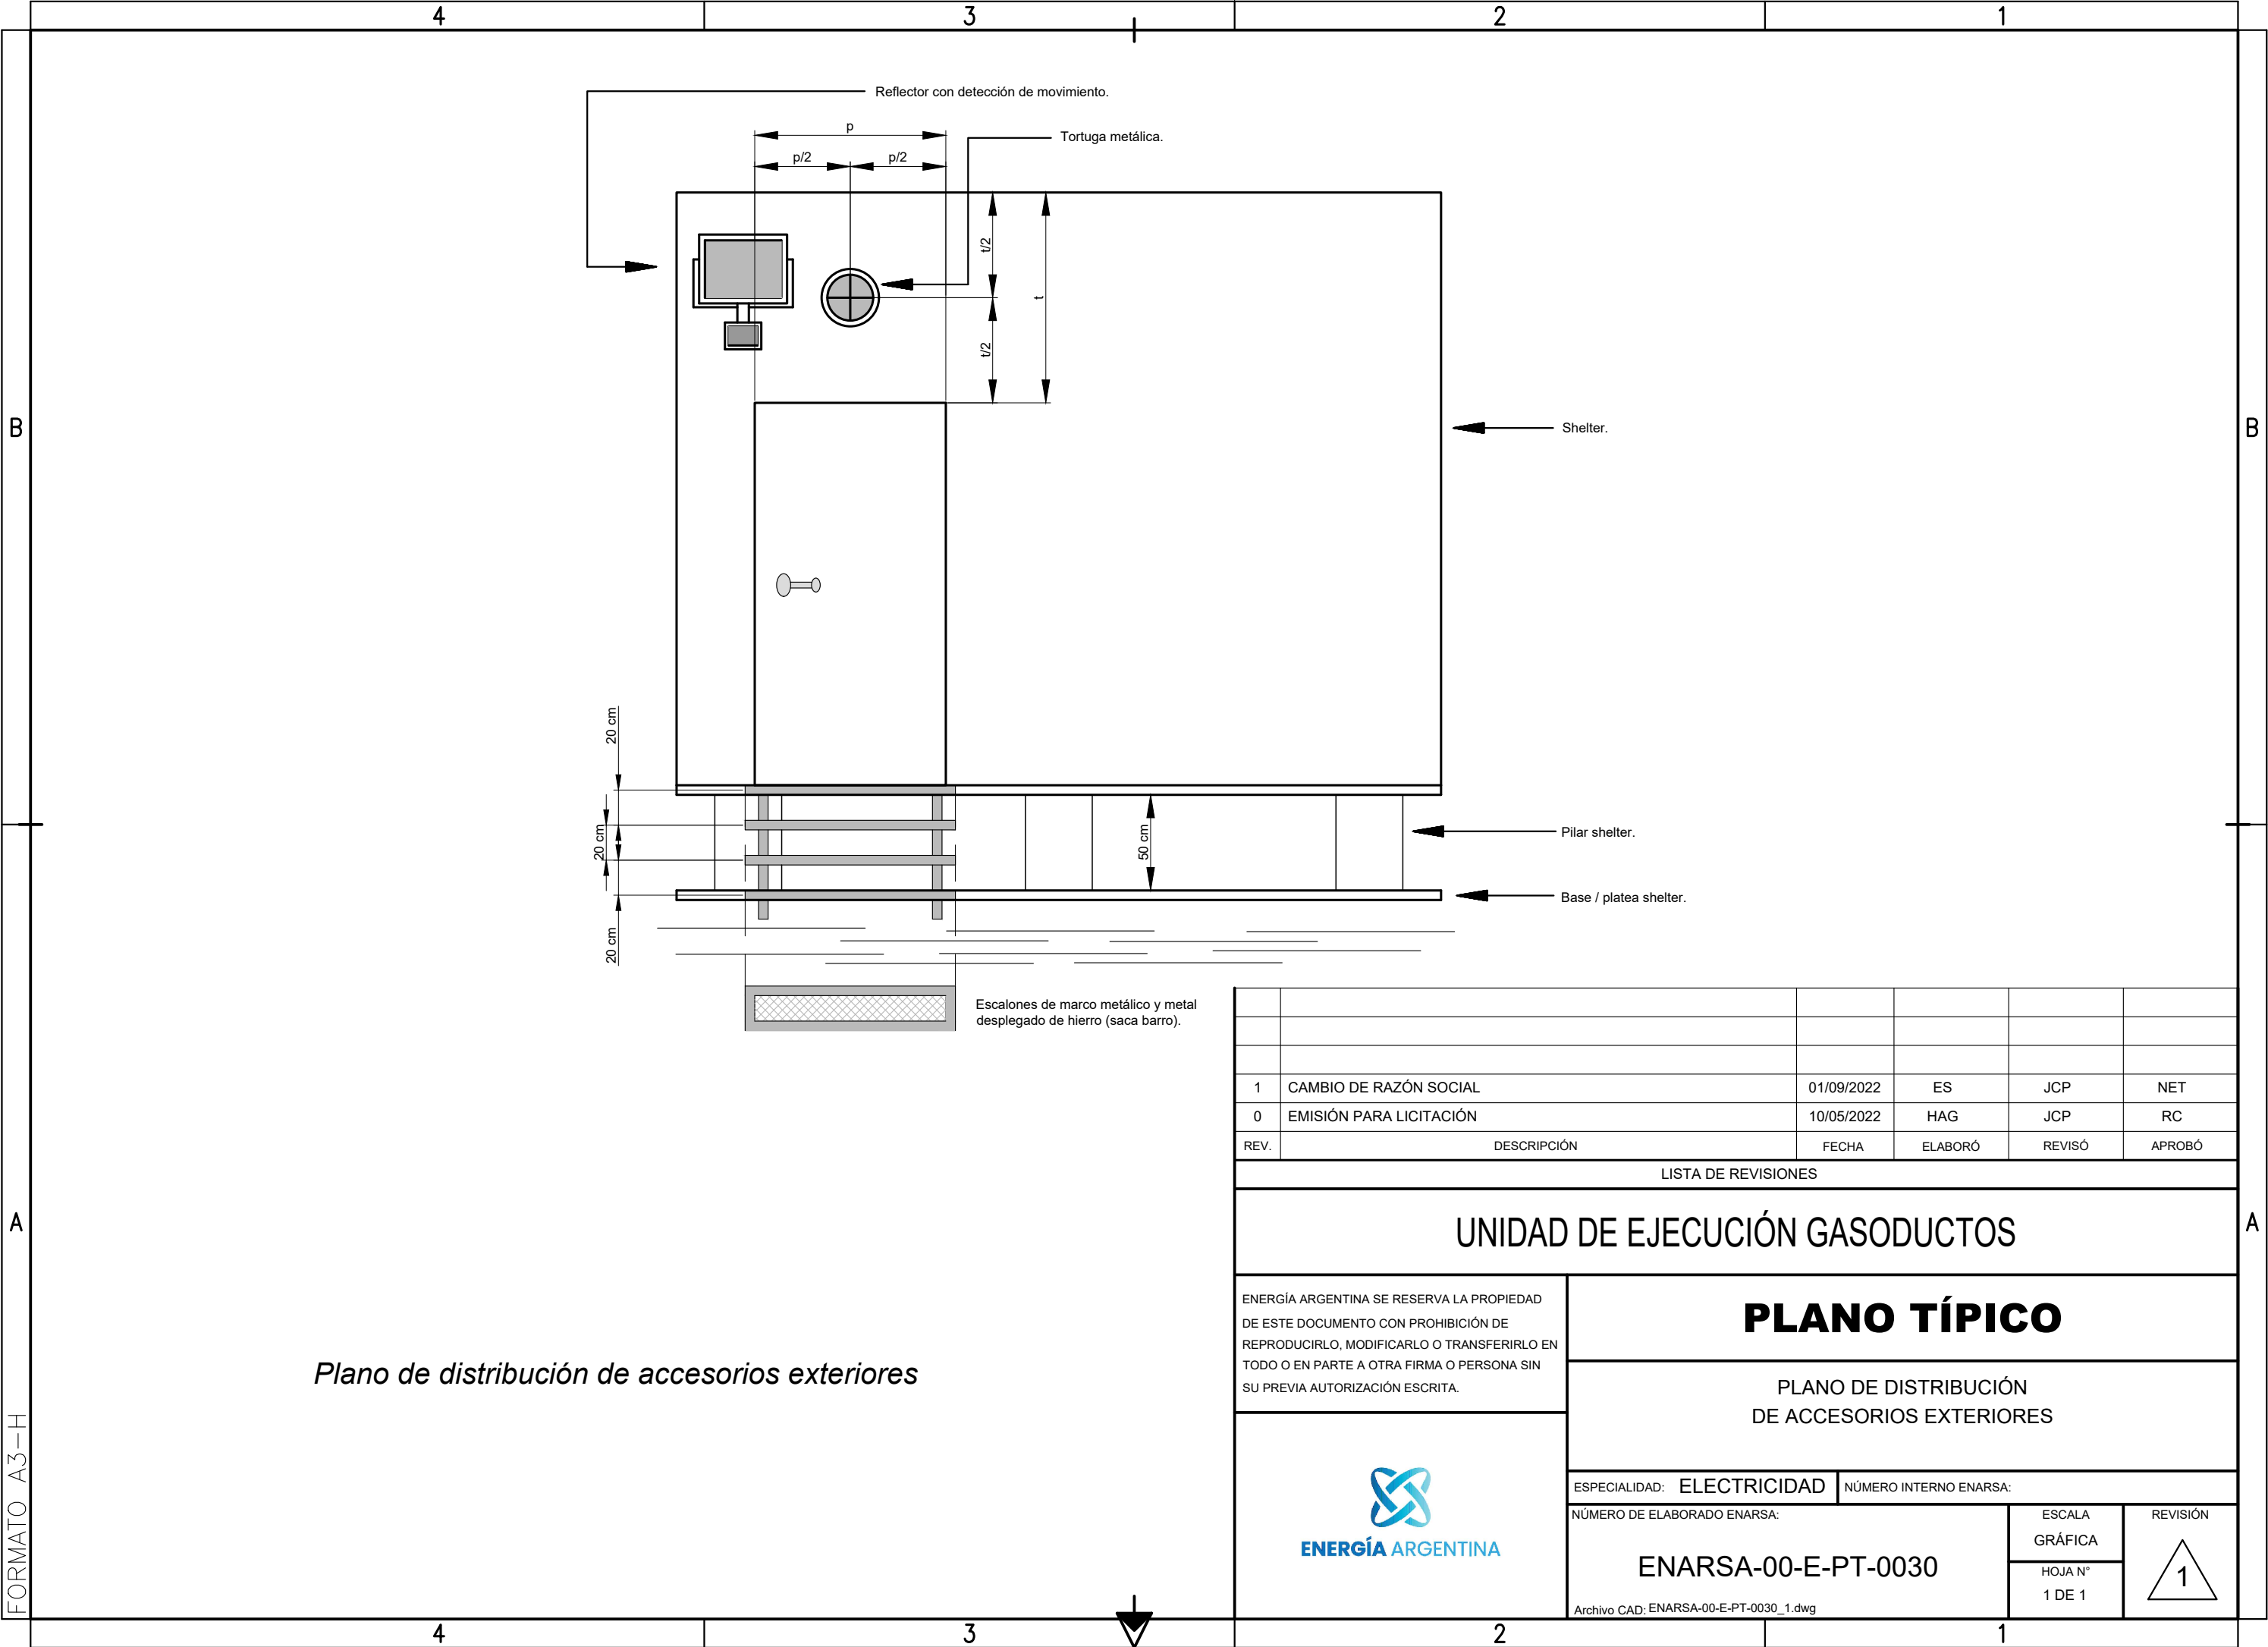

Plano de distribución de accesorios exteriores

1	CAMBIO DE RAZÓN SOCIAL	01/09/2022	ES	JCP	NET
0	EMISIÓN PARA LICITACIÓN	10/05/2022	HAG	JCP	RC
REV.	DESCRIPCIÓN	FECHA	ELABORÓ	REVISÓ	APROBÓ

LISTA DE REVISIONES

UNIDAD DE EJECUCIÓN GASODUCTOS

ENERGÍA ARGENTINA SE RESERVA LA PROPIEDAD DE ESTE DOCUMENTO CON PROHIBICIÓN DE REPRODUCIRLO, MODIFICARLO O TRANSFERIRLO EN TODO O EN PARTE A OTRA FIRMA O PERSONA SIN SU PREVIA AUTORIZACIÓN ESCRITA.



PLANO TÍPICO

PLANO DE DISTRIBUCIÓN DE ACCESORIOS EXTERIORES

ESPECIALIDAD: ELECTRICIDAD

NÚMERO INTERNO ENARSA:

NÚMERO DE ELABORADO ENARSA:

ENARSA-00-E-PT-0030

Archivo CAD: ENARSA-00-E-PT-0030_1.dwg

ESCALA GRÁFICA

HOJA N° 1 DE 1

REVISIÓN

1