


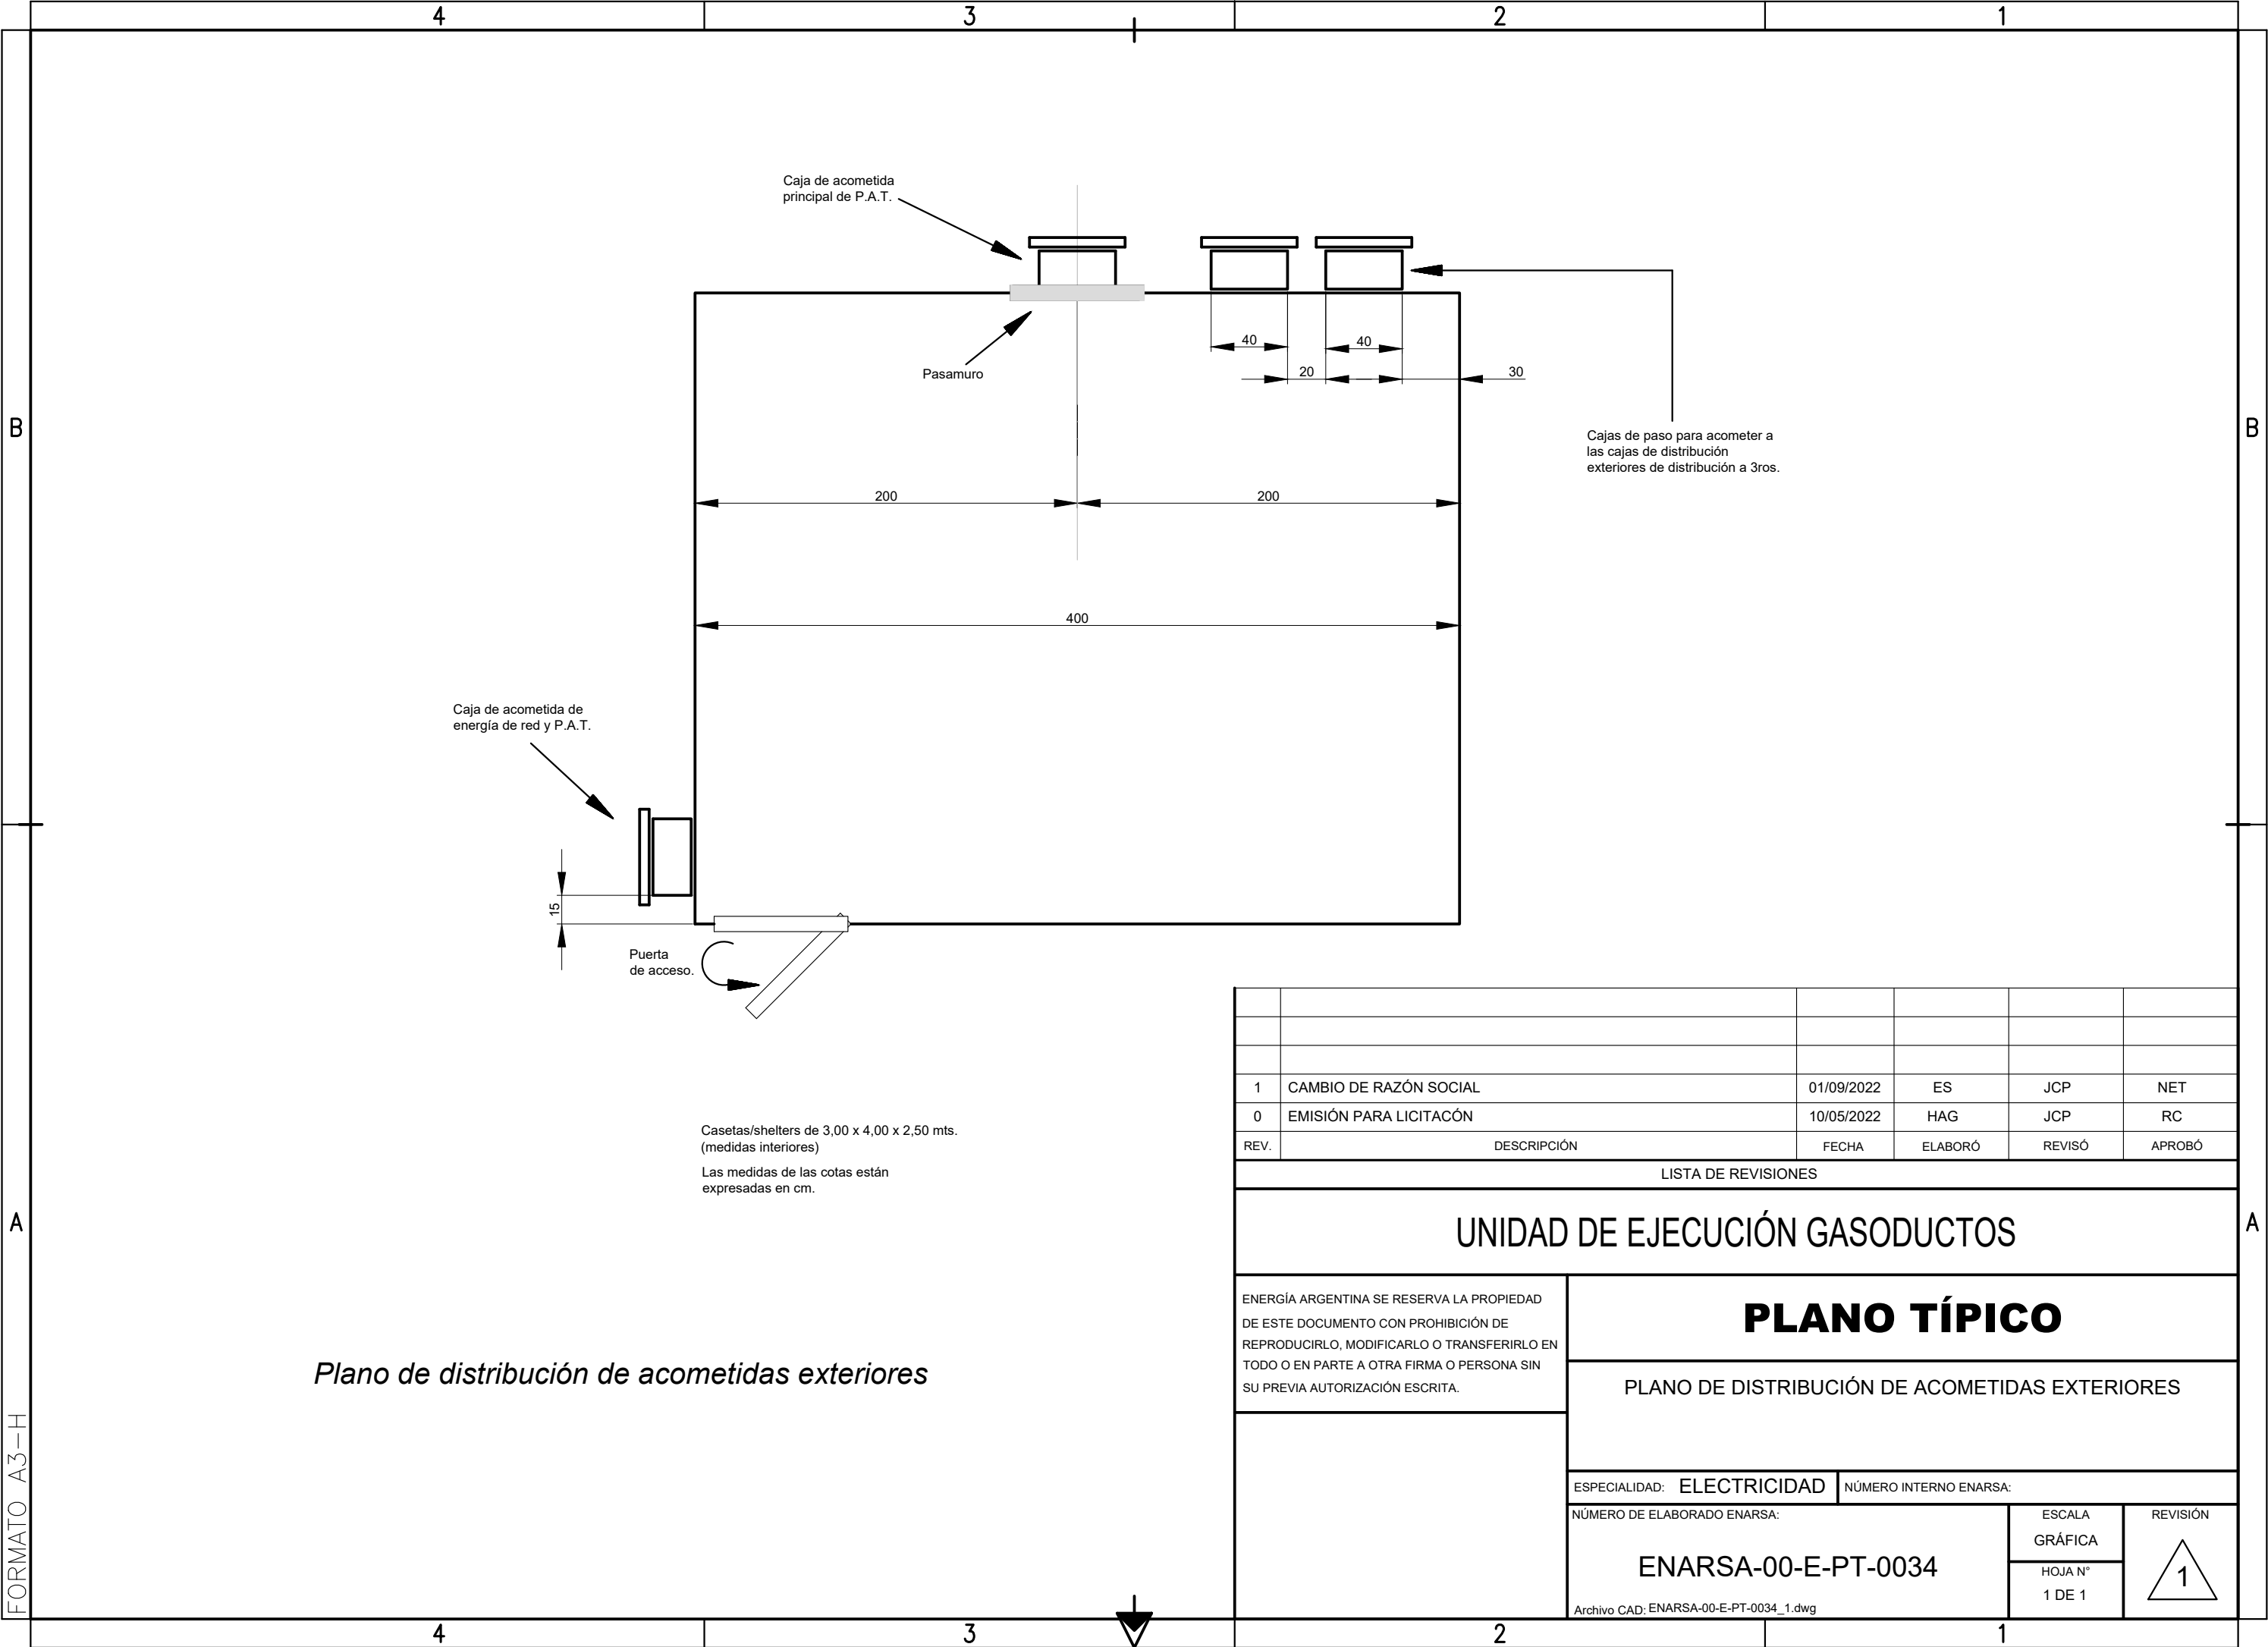

1	CAMBIO DE RAZÓN SOCIAL	01/09/2022	ES	JCP	NET
0	EMISIÓN PARA LICITACÓN	10/05/2022	HAG	JCP	RC
REV.	DESCRIPCIÓN	FECHA	ELABORÓ	REVISÓ	APROBÓ

LISTA DE REVISIONES					
---------------------	--	--	--	--	--

UNIDAD DE EJECUCIÓN GASODUCTOS

ENERGÍA ARGENTINA SE RESERVA LA PROPIEDAD DE ESTE DOCUMENTO CON PROHIBICIÓN DE REPRODUCIRLO, MODIFICARLO O TRANSFERIRLO EN TODO O EN PARTE A OTRA FIRMA O PERSONA SIN SU PREVIA AUTORIZACIÓN ESCRITA.

PLANO TÍPICO

PLANO DE DISTRIBUCIÓN DE ACOMETIDAS EXTERIORES

ESPECIALIDAD: ELECTRICIDAD		NÚMERO INTERNO ENARSA:			
NÚMERO DE ELABORADO ENARSA:		ESCALA GRÁFICA		REVISIÓN	
ENARSA-00-E-PT-0034		HOJA N°		1	
Archivo CAD: ENARSA-00-E-PT-0034_1.dwg		1 DE 1			