
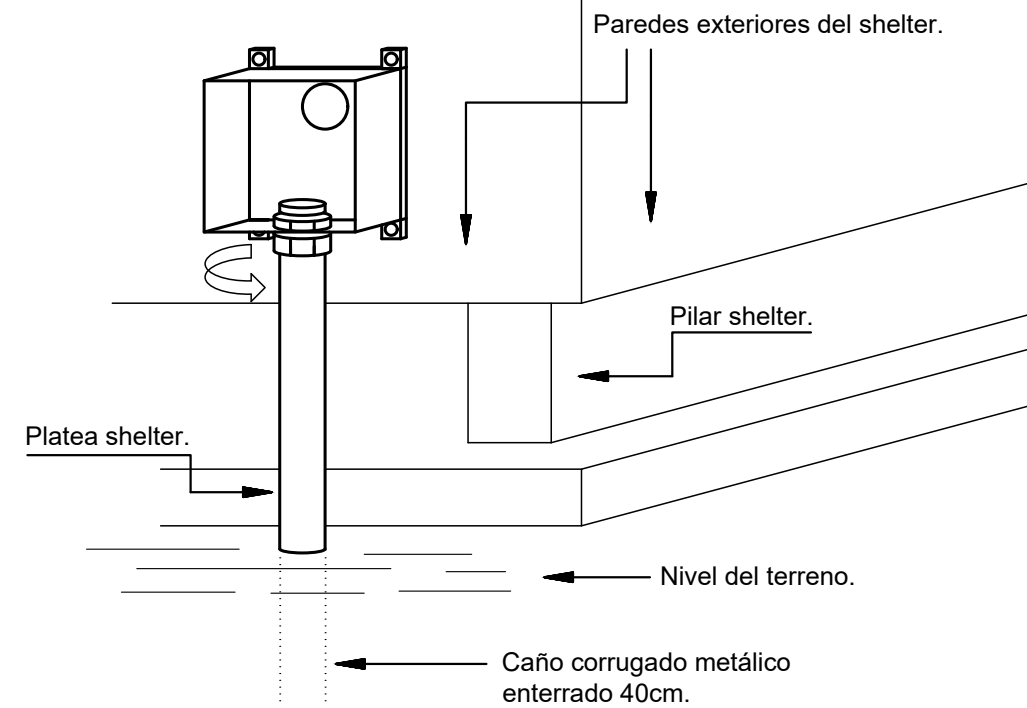


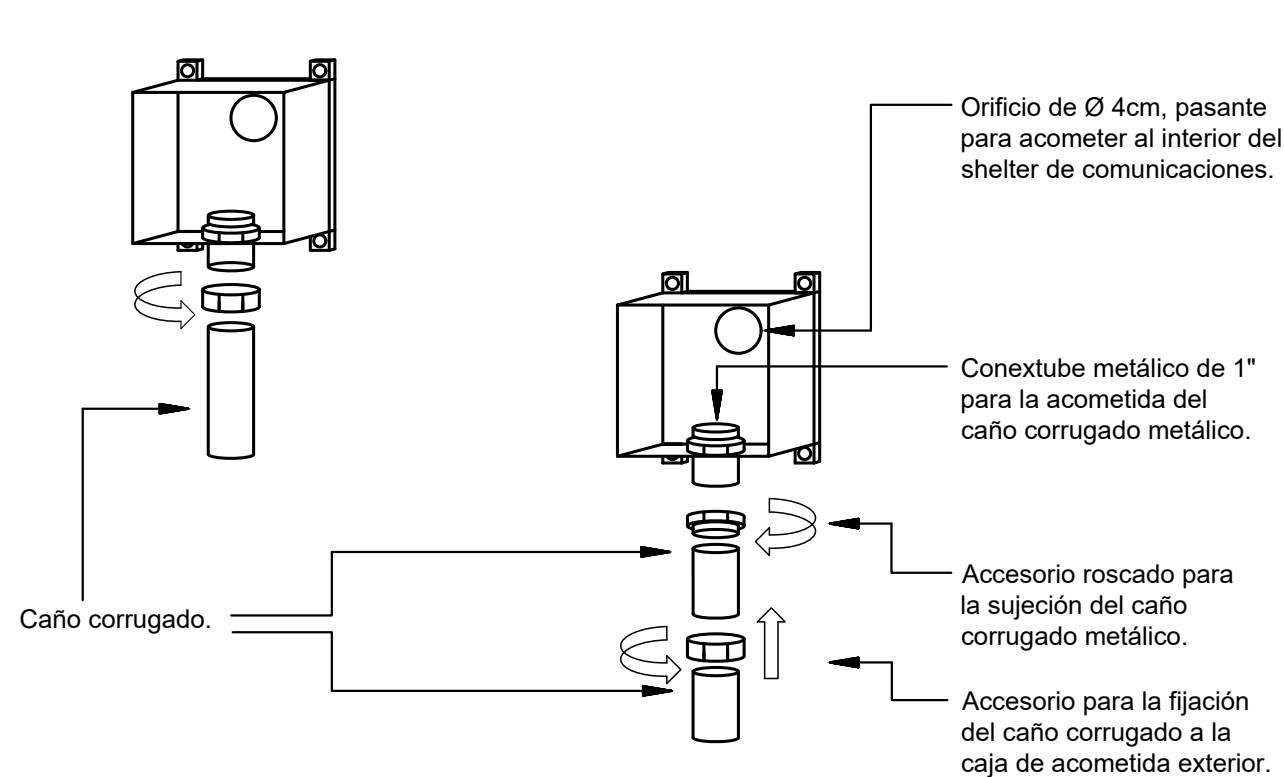

Caja estanca para acometidas exteriores de PAT
Despiece del conector para el montaje

1	CAMBIO DE RAZÓN SOCIAL	01/09/2022	ES	JCP	NET
0	EMISIÓN PARA LICITACIÓN	10/05/2022	HAG	JCP	RC
REV.	DESCRIPCIÓN	FECHA	ELABORÓ	REVISÓ	APROBÓ
LISTA DE REVISIONES					
UNIDAD DE EJECUCIÓN GASODUCTOS					
ENERGÍA ARGENTINA SE RESERVA LA PROPIEDAD DE ESTE DOCUMENTO CON PROHIBICIÓN DE REPRODUCIRLO, MODIFICARLO O TRANSFERIRLO EN TODO O EN PARTE A OTRA FIRMA O PERSONA SIN SU PREVIA AUTORIZACIÓN ESCRITA.		PLANO TÍPICO			
		CAJA ESTANCA PARA ACOMETIDAS EXTERIORES DE PAT DESPIECE DEL CONECTOR PARA EL MONTAJE			
 ENERGÍA ARGENTINA		ESPECIALIDAD: ELECTRICIDAD		NÚMERO INTERNO ENARSA:	
		NÚMERO DE ELABORADO ENARSA:		ESCALA GRÁFICA	
		ENARSA-00-E-PT-0035		REVISIÓN	
Archivo CAD: ENARSA-00-E-PT-0035_1.dwg				HOJA N° 1 DE 1	
					