


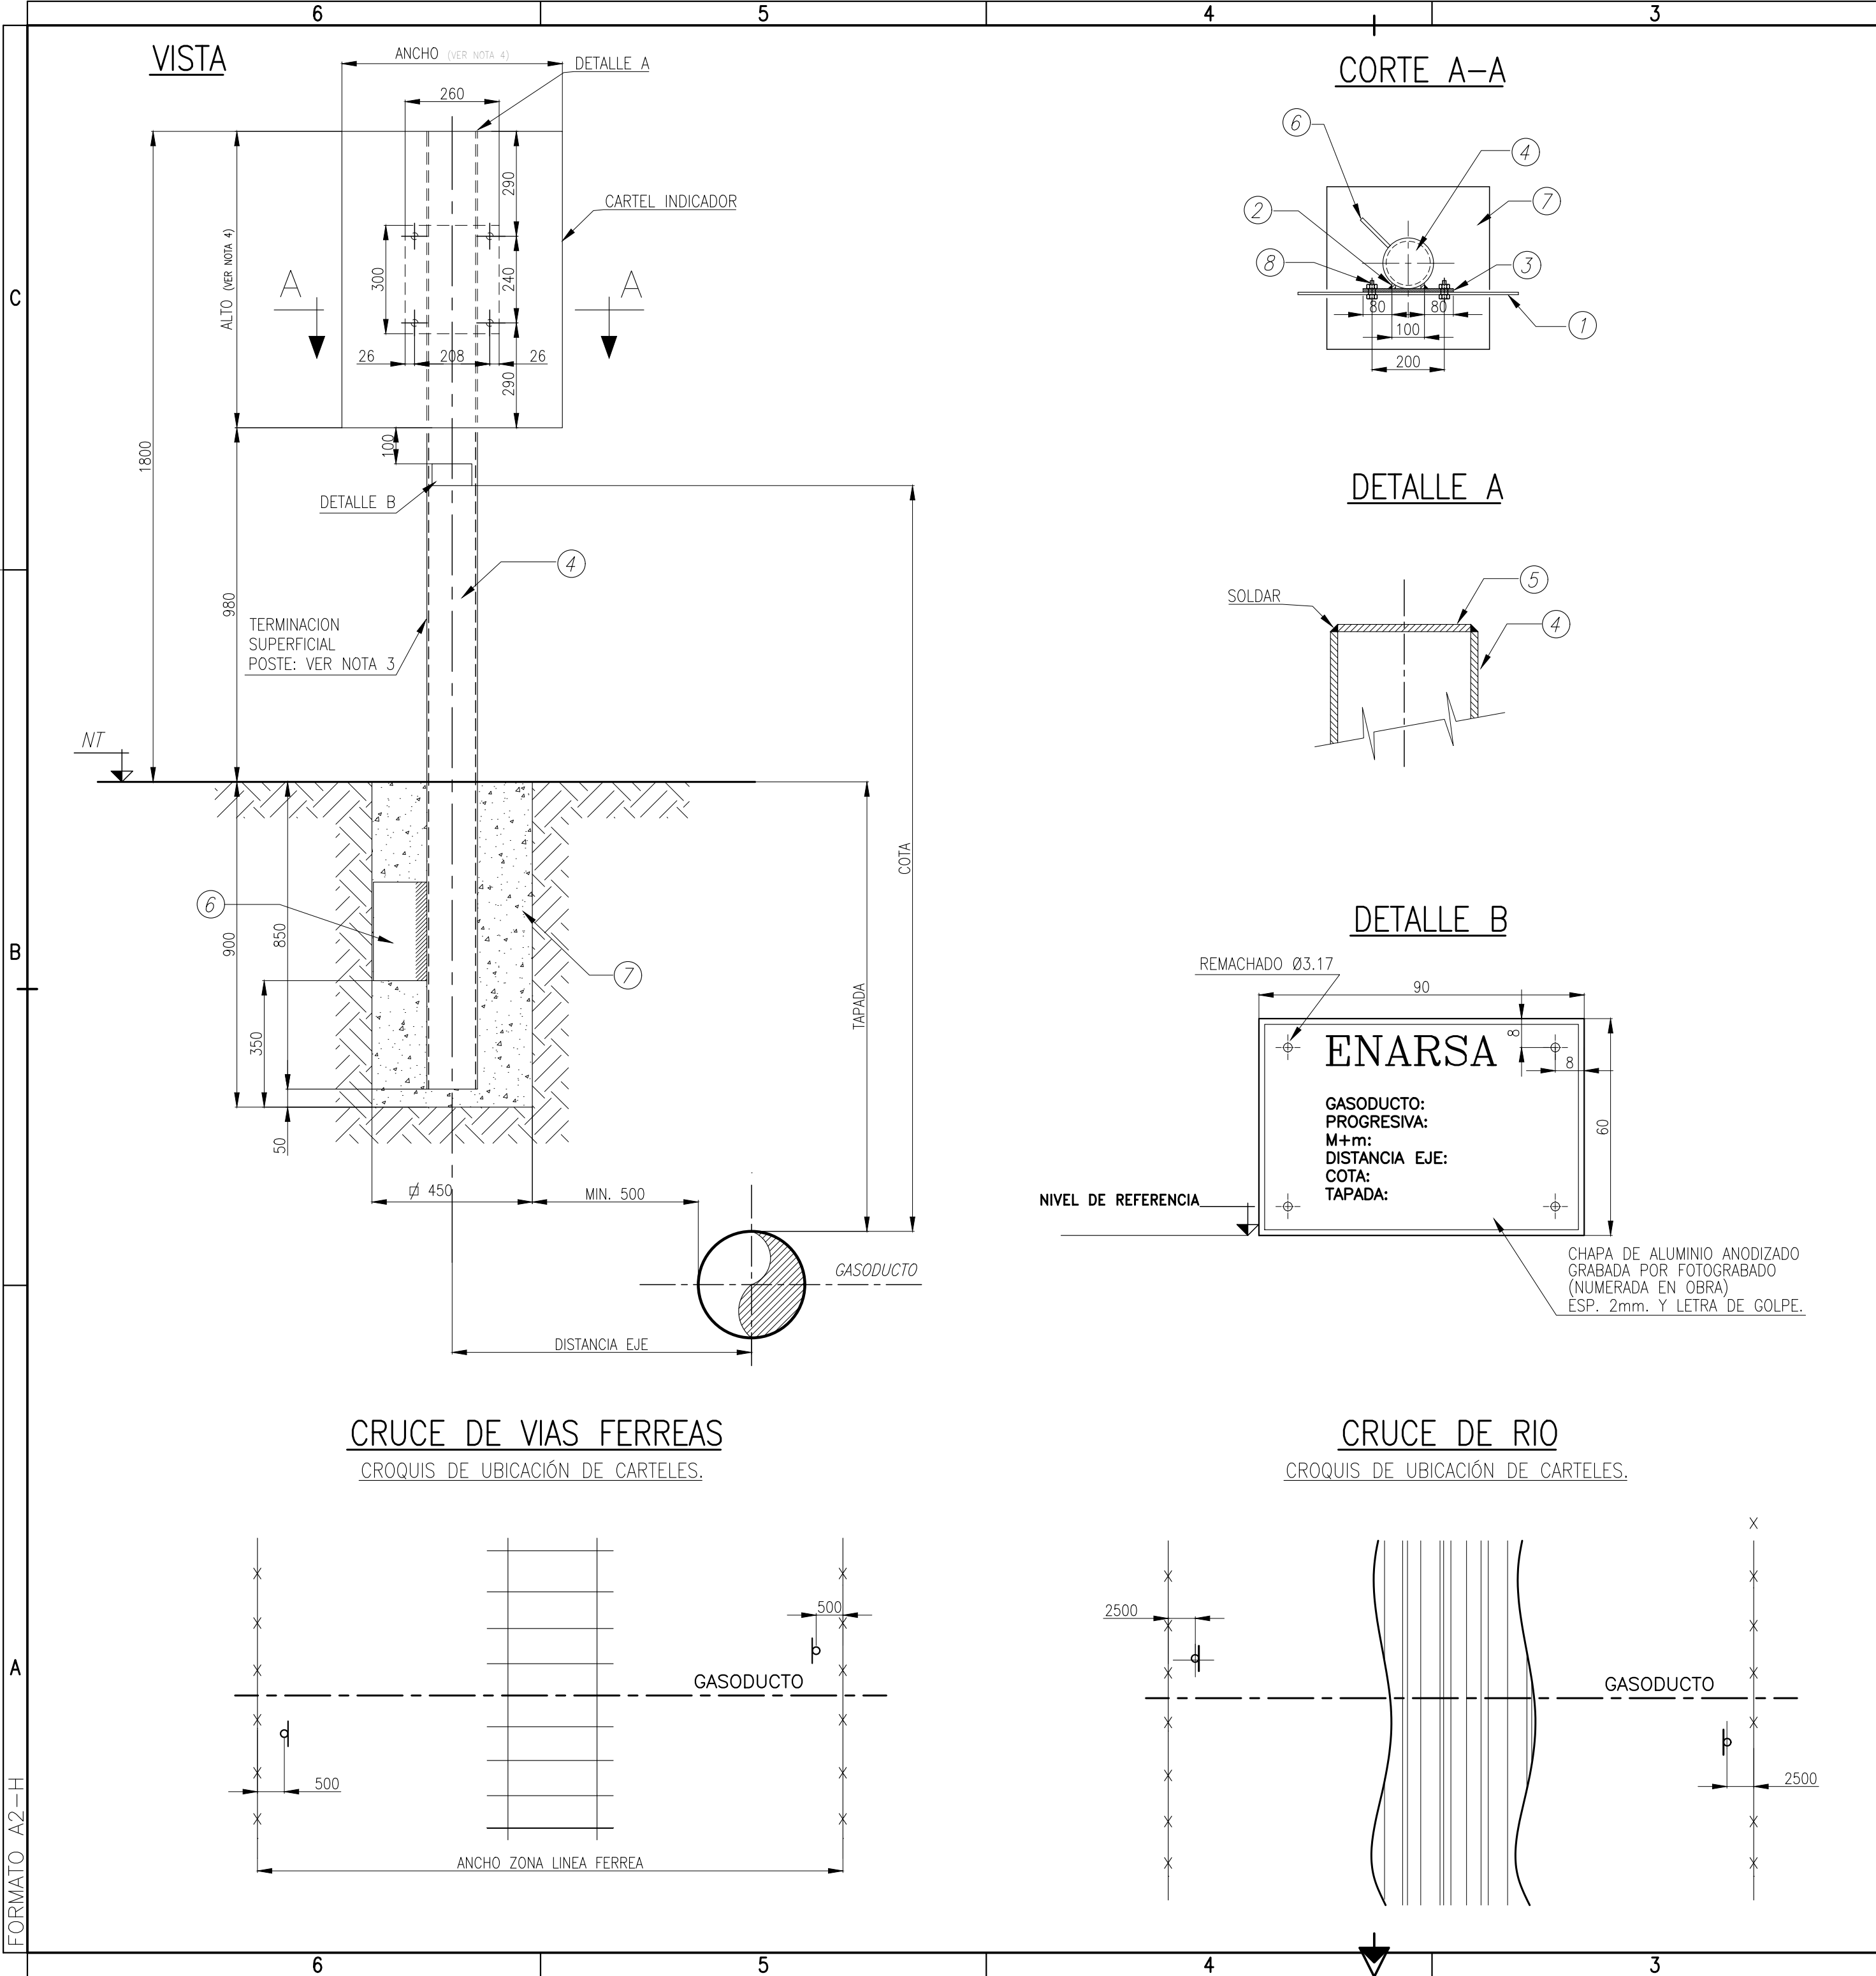

LISTA DE MATERIALES					
ITEM	CANT	DESCRIPCION	MATERIAL	NORMA y/o ESPECIFICACION	OBSERVACIONES
1	1	CHAPA ESP. 1.25mm(BWG 18)x820mmx610mm – GALVANIZADA	SAE 1010–1020		
2	2	PLANCHUELA ESP. (3/16”) 4.7x300x28mm.	SAE 1010–1020		
3	1	CHAPA ESP. (3/16) 4.7x300x260mm.	SAE 1010–1020		
4	1	CAÑO DE ACERO Ø114mm. (4”) ESP. 4.78mm. LONG. 2550mm.	A' ESTRUCTURAL	IRAM 2506	
5	1	CHAPA CIRCULAR Ø110mm. ESP. 3.2mm (1/8”).	SAE 1010–1020		
6	1	CHAPA DE FIJACION ESP. 3.2mm.x150x150mm.	SAE 1010–1020		
7	1	BASE DE HORMIGÓN SIMPLE S/ CIRSOC GRUPO HI CLASE H8 DE 450x450x900mm.		CIRSOC 201	
8	4	BULON CABEZA HEXAGONAL 2 TUERCAS DE 3/8"x3/4" ZINCADO	SAE 1010–1020		
9	1	CHAPA DE IDENTIFICACIÓN 100 mm x 60 mm . Espesor 2mm	ALUMINIO ANODIZADO		

NOTAS

1_ LAS DIMENSIONES SON EN mm. SALVO INDICACIÓN.

2_ LA TERMINACIÓN SUPERFICIAL DEL POSTE SERÁ:

- PREPARACIÓN DE SUPERFICIE: ARENADO COMERCIAL GRADO 2 1/2 NORMA SIS–05–59–00.
- FONDO: PINTURA EPOXI AUTOIMPRIMANTE DE MUY ALTOS SÓLIDOS TIPO AMERLOCK 400, COLOR AMARILLO SEGÚN IRAM 05–1–020, ESPESOR MÍNIMO DE PELÍCULA SECA 200 micrones.
- TERMINACIÓN: AMERCOAT 450 GL TRANSPARENTE, ESPESOR MÍNIMO DE PELÍCULA SECA 100 micrones.

3_ EN ZONA DE RUTA Y TRANSITO DE VEHICULOS SE INSTALARAN CARTELES CON POSTE DE MADERA, SEGÚN PLANO ENARSA–00–G–PT–0008

4_ TABLA DE DIMENSIONES DE CARTELES SEGUN USO:

DESCRIPCION	PLANO TÍPICO	ANCHO	ALTO
Señalización de gasoducto alta presión en zona petrolera	ENARSA–00–G–PT–0011	820	610
Señalización de precaución zona de seguridad	ENARSA–00–G–PT–0010	820	610
Señalización identificación de estación de M y R	ENARSA–00–G–PT–0002	820	610
Señalizacion ubicación estaciones de M y R	ENARSA–00–G–PT–0003	800	1100
Senalización Precaución – No excavar	ENARSA–00–G–PT–0009	610	820

Esta lista es indicativa y general, debiéndose respetar en todos los casos la indicación de uso de cada tipo de cartel.

Toda impresión del presente documento será considerada como **COPIA NO CONTROLADA**

2	CAMBIO DE RAZÓN SOCIAL	01/09/2022	NS	JCP	NET
1	NÚMERO INTERNO IEASA	22/03/2021	BB	JCP	AA
0	PARA CONSTRUCCIÓN	14/09/2010	JCP	WIS	RMC
REV.	DESCRIPCIÓN	FECHA	ELABORÓ	REVISÓ	APROBÓ

LISTA DE REVISIONES

UNIDAD DE EJECUCIÓN GASODUCTOS

ENERGÍA ARGENTINA SE RESERVA LA PROPIEDAD DE ESTE DOCUMENTO CON PROHIBICIÓN DE REPRODUCIRLO, MODIFICARLO O TRANSFERIRLO EN TODO O EN PARTE A OTRA FIRMA O PERSONA SIN SU PREVIA AUTORIZACIÓN ESCRITA.	PLANO TÍPICO						
	CARTEL INDICADOR DE POSTE METÁLICO						
	ESPECIALIDAD: GENERAL		NÚMERO INTERNO ENARSA: GEG-AX-107				
	NÚMERO DE ELABORADO ENARSA:		ESCALA ESCALA	REVISIÓN	2		
ENARSA-00-G-PT-0006			HOJA N° 1 DE 1				
Archivo CAD_ENARSA-00-G-PT-0006_2.dwg							