


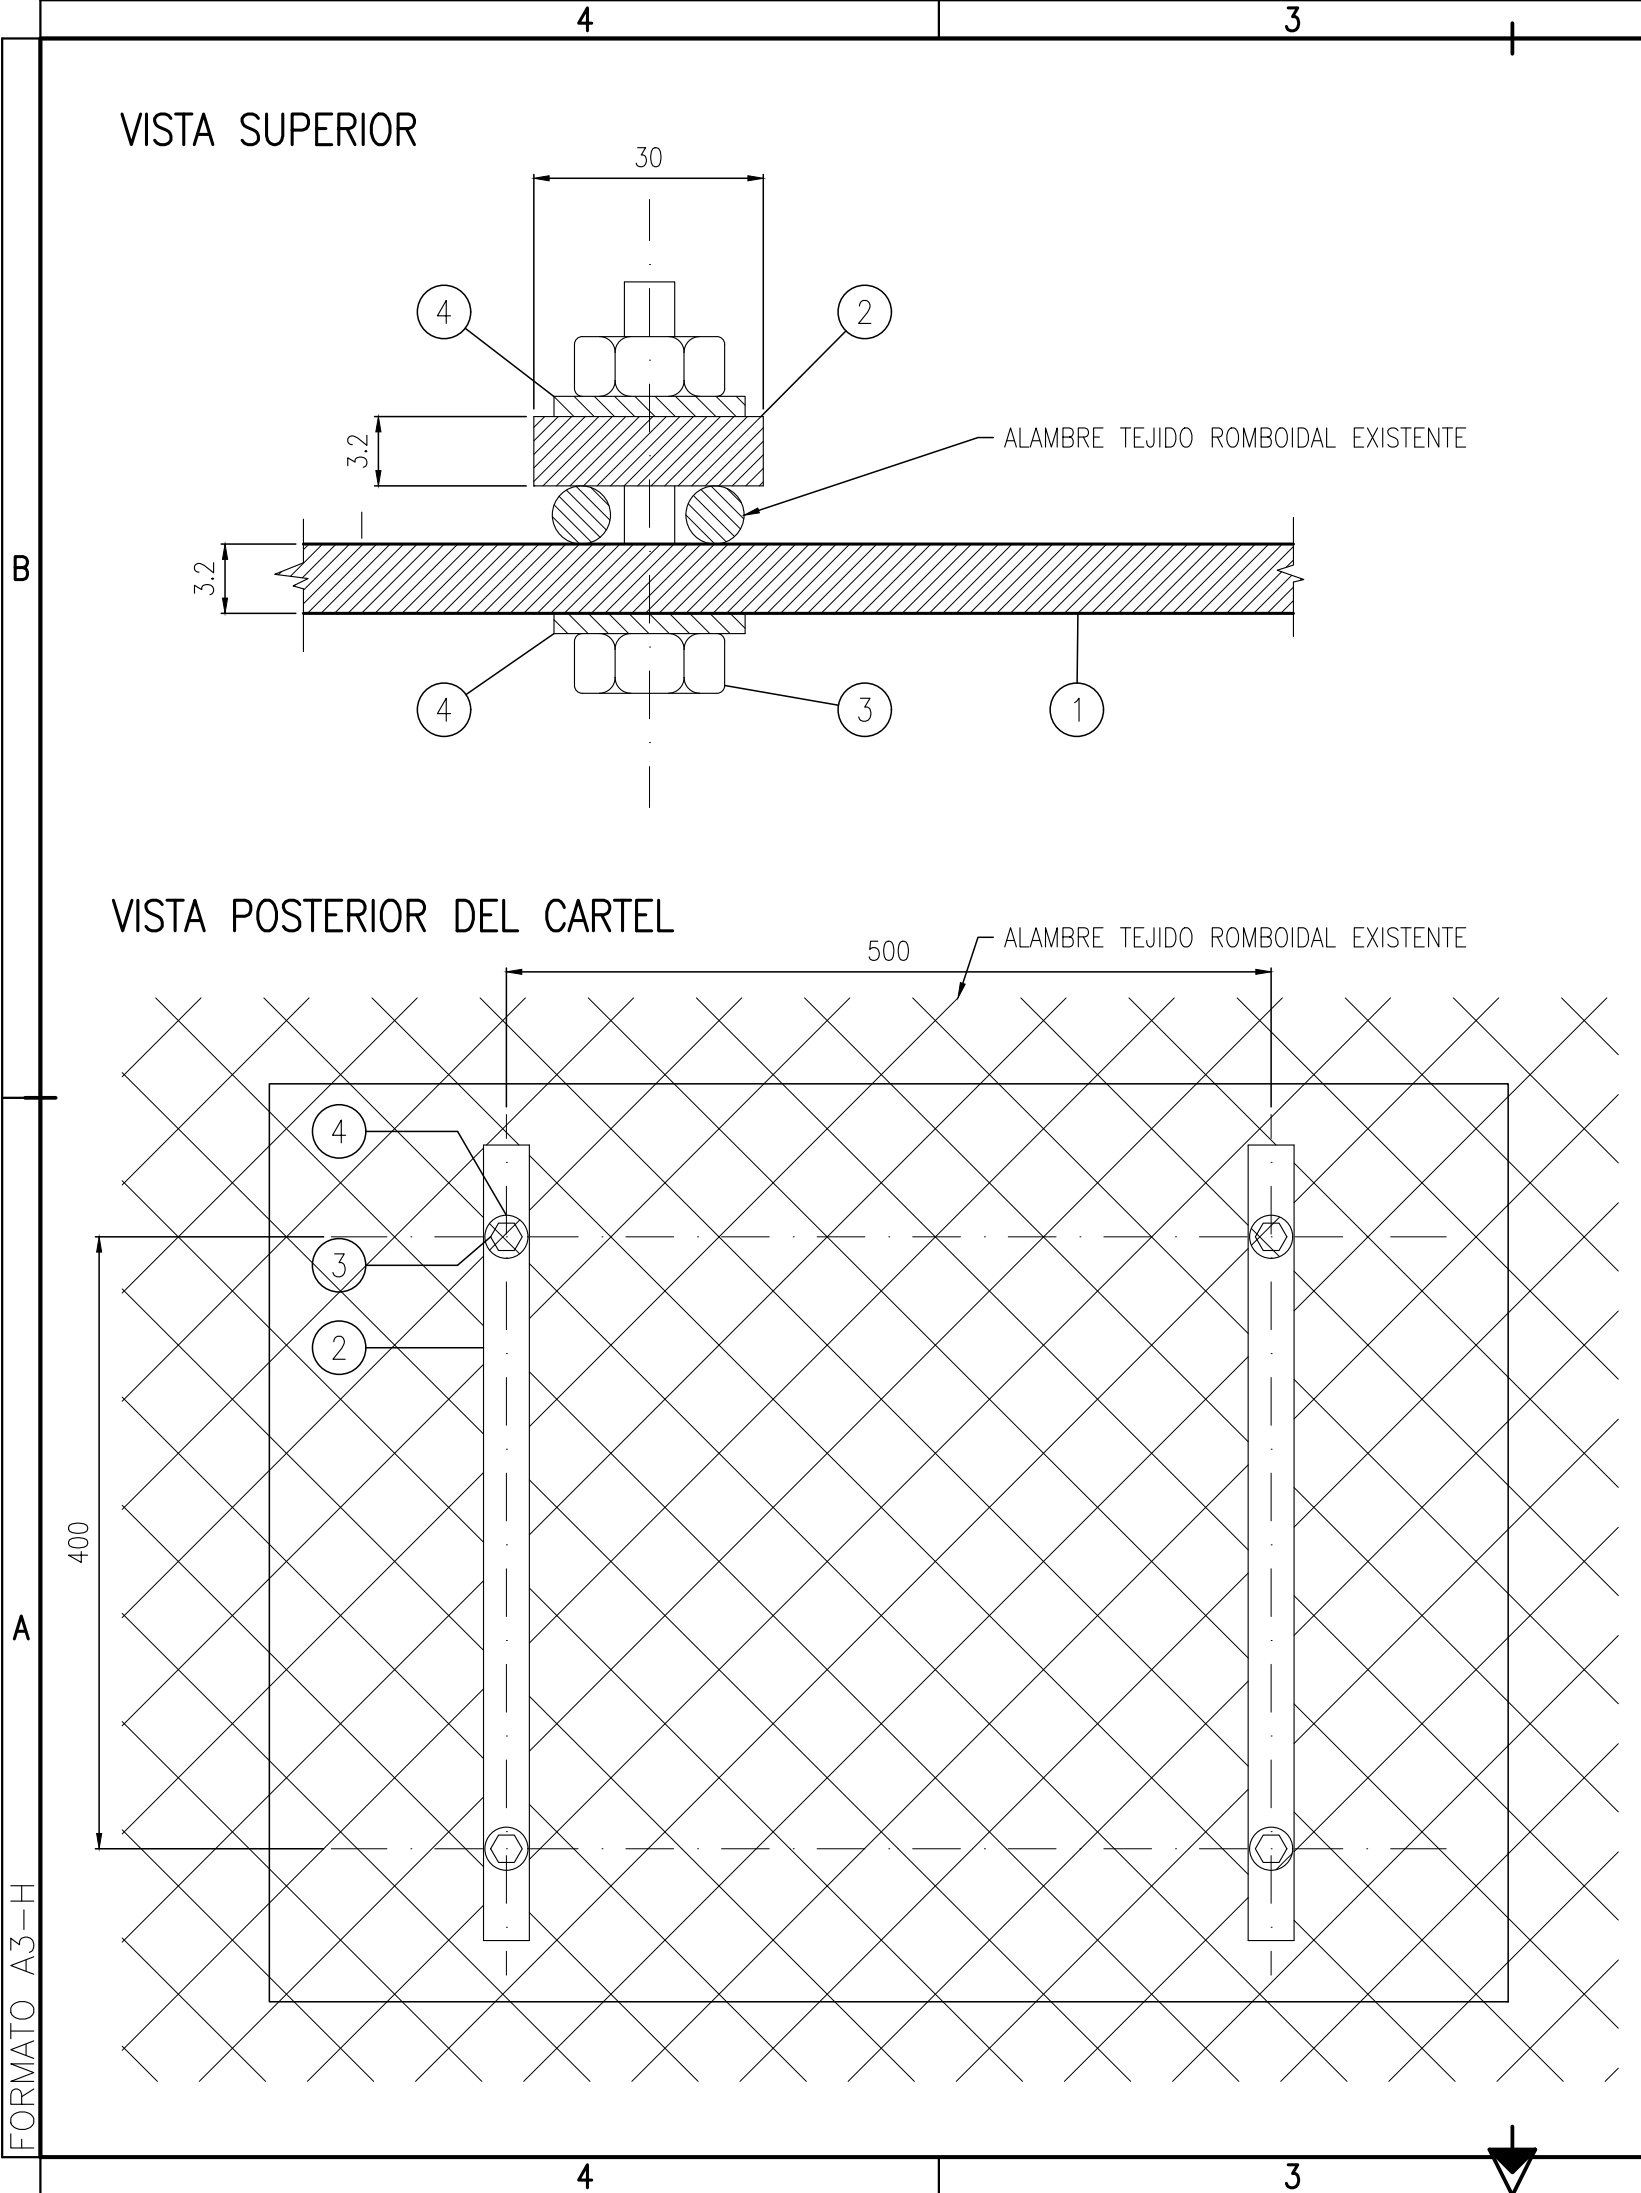

21

LISTA DE MATERIALES

ITEM	CANT	DESCRIPCION	MATERIAL	NORMA y/o ESPECIFICACION	OBSERVACIONES
1	1	CHAPA Esp = 1/8" (3.2 x X x X)	SAE 1010-1020		
2	2	PLANCHUELA DE CHAPA Esp = 1/8" (3.2mm) 520 x 30 mm	SAE 1010-1020		
3	4	BULÓN DE CABEZA HEXAGONAL CON 2 TUERCAS DE 1/2" x 1/2"	SAE 1010-1020		
4	8	ARANDELA PLANA Ø1/2"	SAE 1010-1020		

NOTAS

1. TODAS LAS DIMENSIONES SON EN mm, SALVO INDICACIÓN EN CONTRARIO.-

Toda impresión del presente documento será considerada como **COPIA NO CONTROLADA**

REV.	DESCRIPCIÓN	FECHA	ELABORÓ	REVISÓ	APROBÓ
2	CAMBIO DE RAZÓN SOCIAL	01/09/2022	NS	JCP	NET
1	NÚMERO INTERNO IEASA	22/03/2021	BB	JCP	AA
0	PARA CONSTRUCCIÓN	14/09/2010	JCP	WIS	RMC

LISTA DE REVISIONES

UNIDAD DE EJECUCIÓN GASODUCTOS

ENERGÍA ARGENTINA SE RESERVA LA PROPIEDAD DE ESTE DOCUMENTO CON PROHIBICIÓN DE REPRODUCIRLO, MODIFICARLO O TRANSFERIRLO EN TODO O EN PARTE A OTRA FIRMA O PERSONA SIN SU PREVIA AUTORIZACIÓN ESCRITA.



PLANO TÍPICO

SUJECIÓN DE CARTEL A CERCO PERIMETRAL

ESPECIALIDAD: GENERAL

NÚMERO INTERNO ENARSA: GEG-AX-108

NÚMERO DE ELABORADO ENARSA:

ENARSA-00-G-PT-0007

ESCALA

ESCALA

HOJA N°

1 DE 1

REVISIÓN

2

Archivo CAD: ENARSA-00-G-PT-0007_2.dwg

21

1