


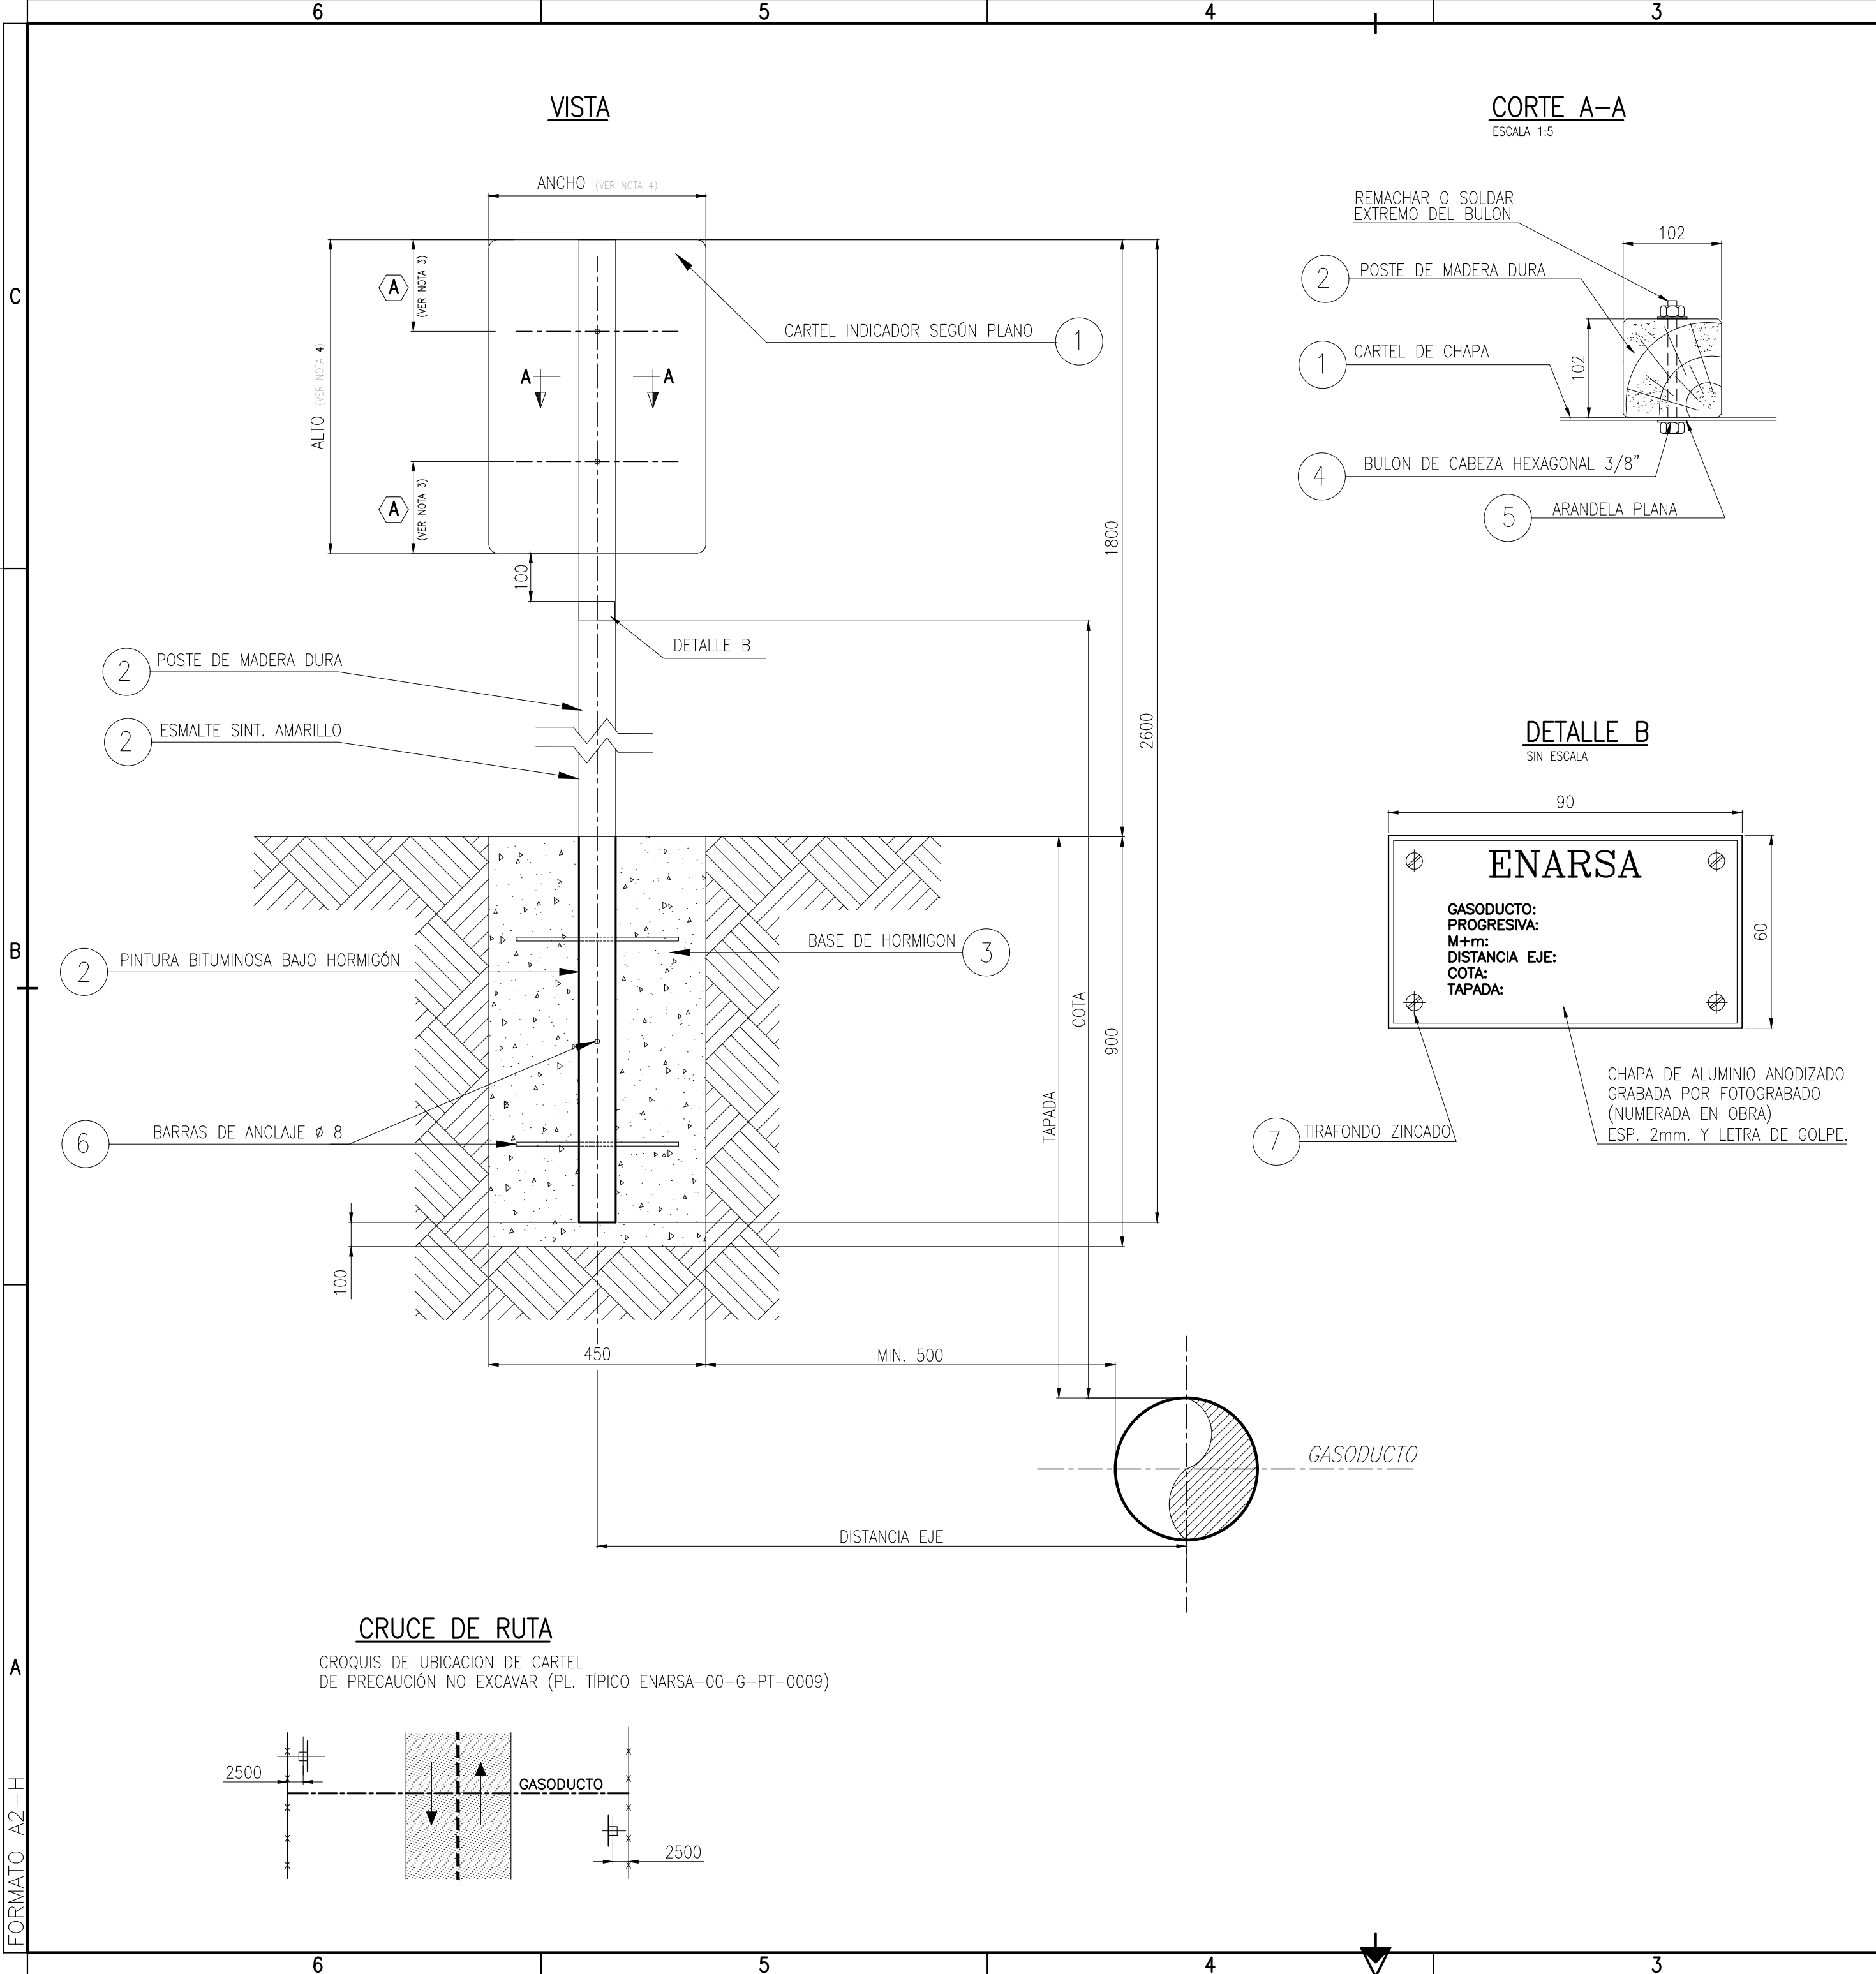

LISTA DE MATERIALES				
ITEM	CANT	DESCRIPCION	MATERIAL	NORMA y/o ESPECIF.
1	1	CHAPA ESP. 1.25mm(BWG 18) GALVANIZADA 270 gr/m2	IRAM 503F22	
2	1	POSTE DE MADERA DURA (ANCHICO O SIMIL) DE 4"x4" DE SECCIÓN (102x102x2600) PINTURA 2 MANSO ESMALTE SINTÉTICO AMARILLO CROMO MEDIANO.		VER NOTAS
3	1	BASE DE HORMIGÓN SIMPLE S/ CIRSOC GRUPO HI CLASE H8 DE 450x450x900mm.		CIRSOC 201
4	2	BULÓN CABEZA HEXAGONAL ZINCADO 3/8" x 6" REMACHADO		
5	4	ARANDELA PLANA Ø 1/2"		
6	4	BARRAS DE HIERRO DE ANCLAJE Ø 8 x 350 mm		
7	4	TIRAFONDO ZINCADO 1/4"		

NOTAS

1- TODAS LAS DIMENSIONES SON EN mm, SALVO INDICACIÓN.

2- EL POSTE SOPORTE DEBERA ESTAR SATURADO EN SULFATO DE COBRE

3- PARA CARTELES DE ALTO 1100 Y 800 LA MEDIDA **A** SERA DE 250 Y PARA CARTELES DE ALTO DE 610 LA MEDIDA **A** SERA DE 200.

4- TABLA DE DIMENSIONES DE CARTELES SEGUN USO:

DESCRIPCION	PLANO TÍPICO	ANCHO	ALTO
Señalización de gasoducto alta presión en zona petrolera	ENARSA-00-G-PT-0011	820	610
Señalización de precaución zona de seguridad	ENARSA-00-G-PT-0010	820	610
Señalización identificación de estación de M y R	ENARSA-00-G-PT-0002	820	610
Señalización ubicación estaciones de M y R	ENARSA-00-G-PT-0003	800	1100
Señalización Precaución - No excavar	ENARSA-00-G-PT-0009	610	820

Esta lista es indicativa y general, debiéndose respetar en todos los casos la indicación de uso de cada tipo de cartel.

Toda impresión del presente documento será considerada como **COPIA NO CONTROLADA**

REV.	DESCRIPCIÓN	FECHA	ELABORÓ	REVISÓ	APROBÓ
2	CAMBIO DE RAZÓN SOCIAL	01/09/2022	NS	JCP	NET
1	NÚMERO INTERNO IEASA	22/03/2021	BB	JCP	AA
0	PARA CONSTRUCCIÓN	14/09/2010	JCP	WIS	RMC

LISTA DE REVISIONES

UNIDAD DE EJECUCIÓN GASODUCTOS

ENERGÍA ARGENTINA SE RESERVA LA PROPIEDAD DE ESTE DOCUMENTO CON PROHIBICIÓN DE REPRODUCIRLO, MODIFICARLO O TRANSFERIRLO EN TODO O EN PARTE A OTRA FIRMA O PERSONA SIN SU PREVIA AUTORIZACIÓN ESCRITA.



CARTEL INDICADOR CON POSTE DE MADERA

ESPECIALIDAD: **GENERAL**

NÚMERO INTERNO ENARSA: **GEG-AX-109**

NÚMERO DE ELABORADO ENARSA:

ENARSA-00-G-PT-0008

ESCALA
ESCALA

HOJA N°
1 DE 1

REVISIÓN

2

Archivo CAD_ENARSA-00-G-PT-0008_2.dwg