


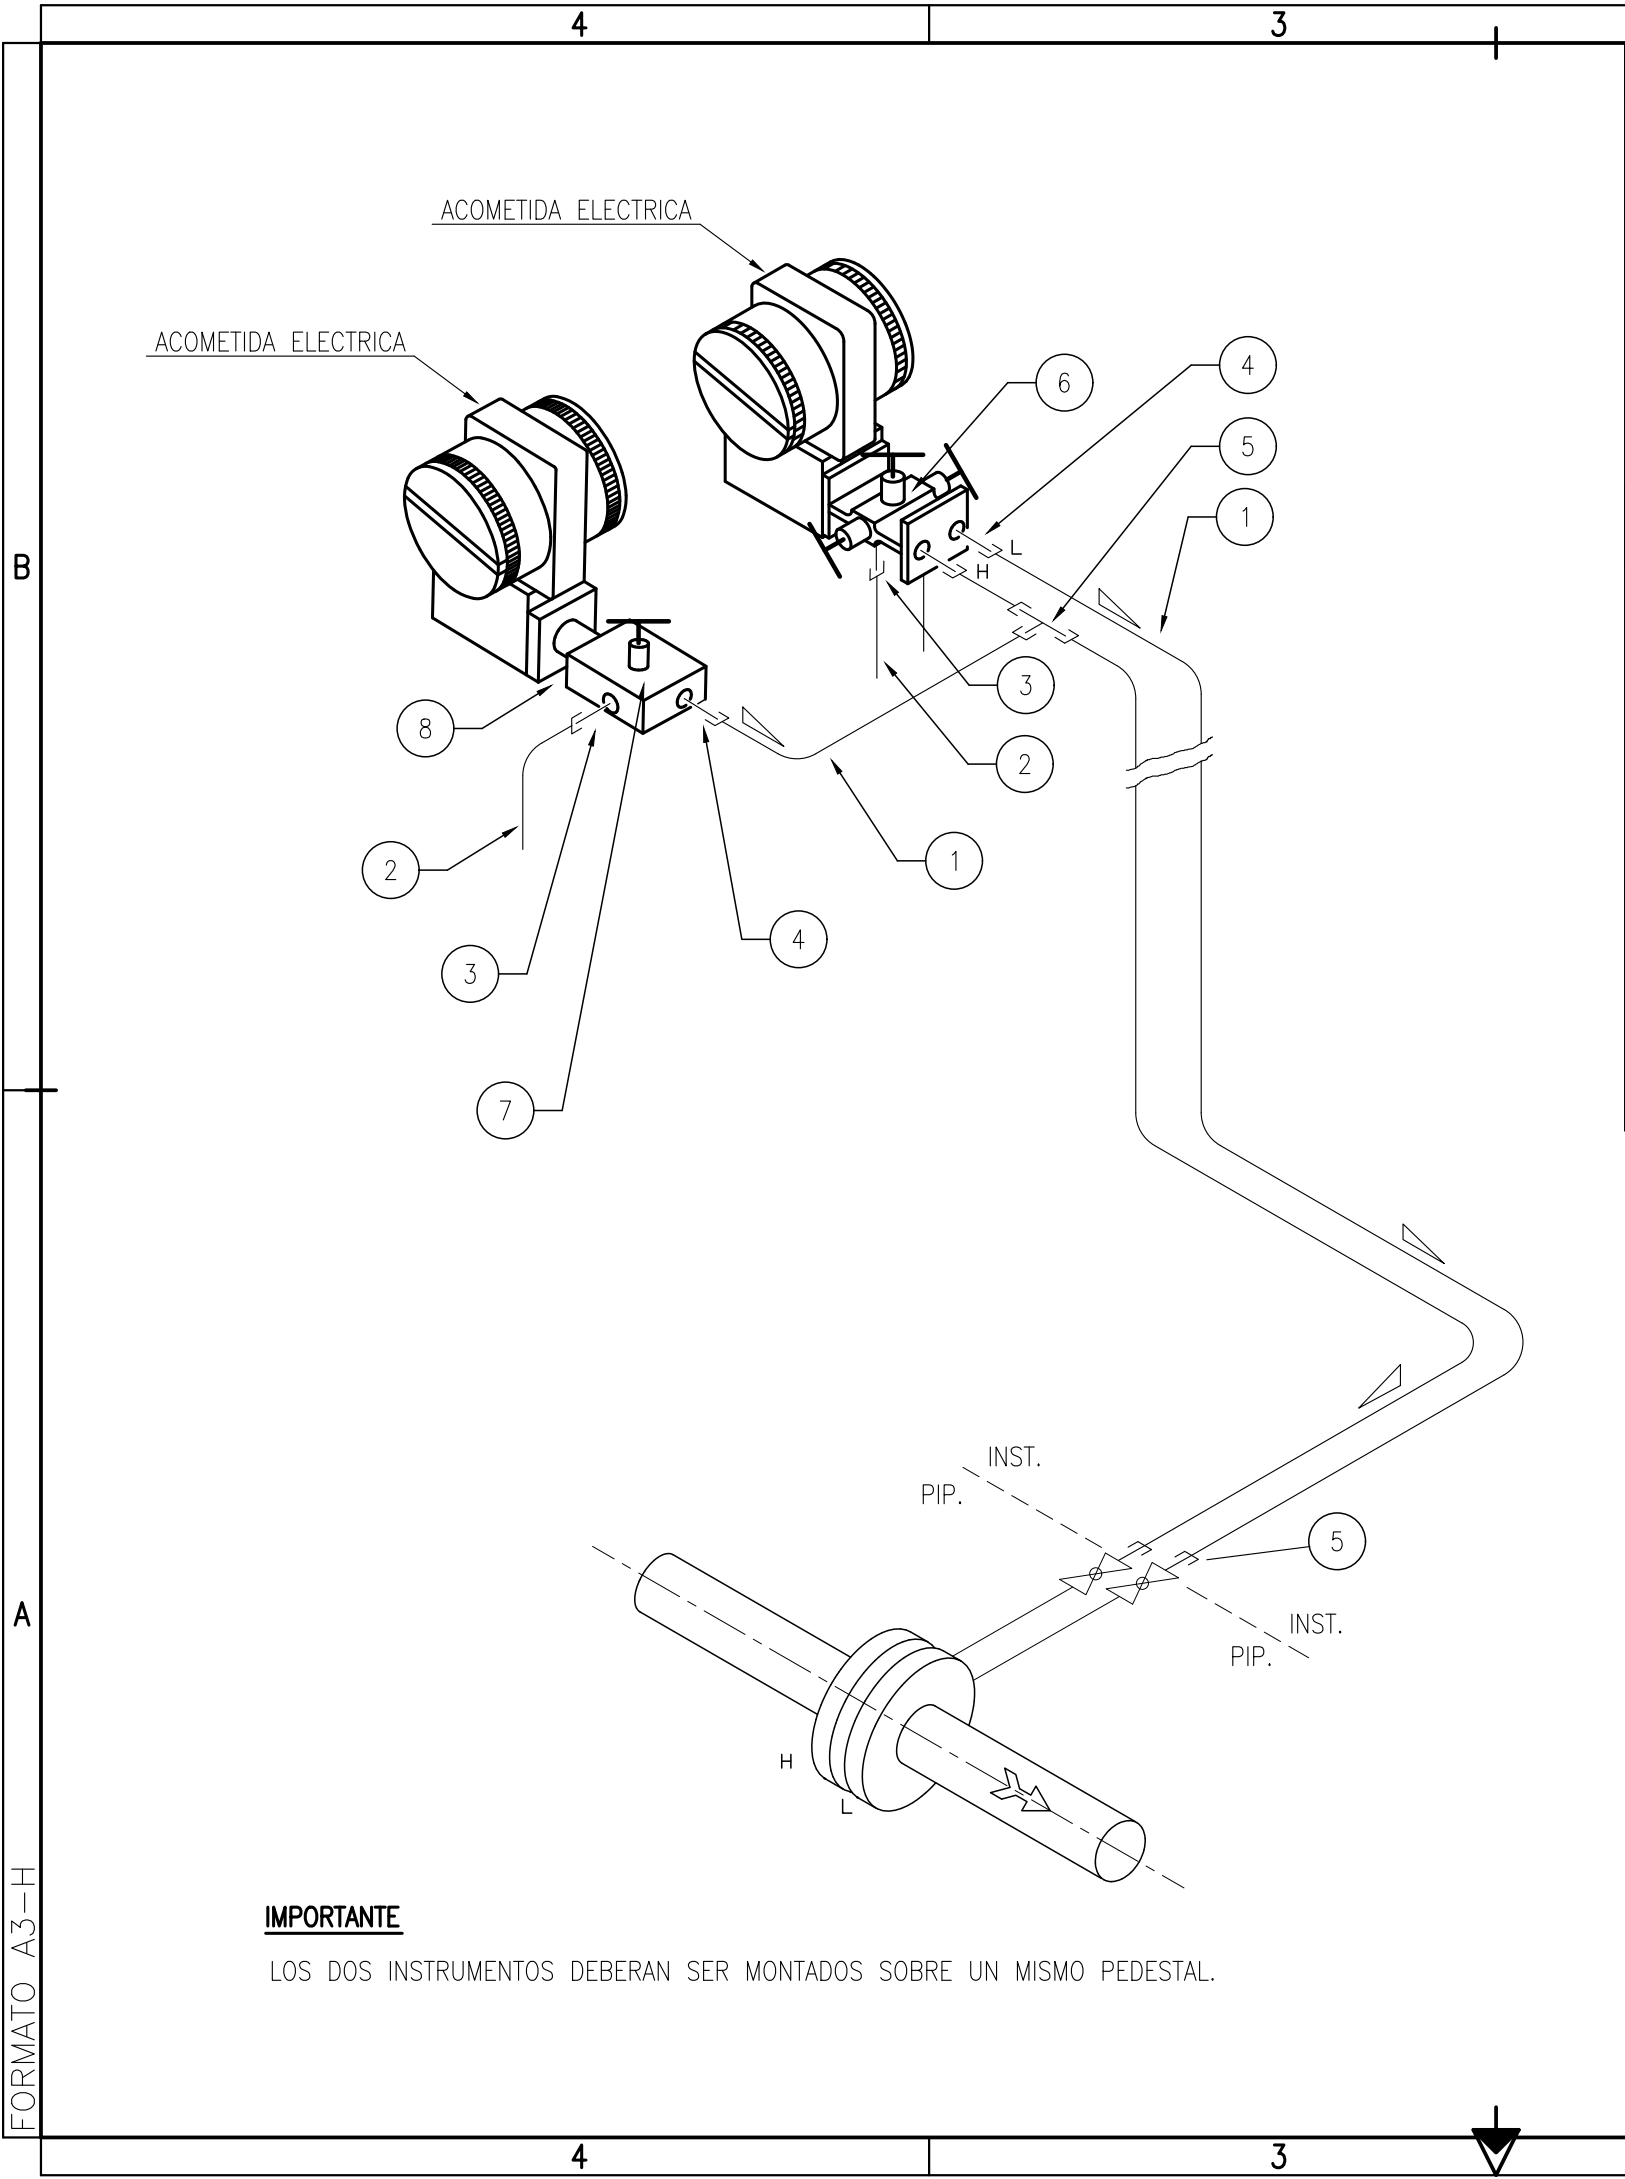

2			1		
TAG N°	LINEA o EQUIPO	P & I	TAG N°	LINEA o EQUIPO	P & I
-	-	-	-	-	-
-	-	-	-	-	-
15	-	-	-	-	-
14	-	-	-	-	-
13	-	-	-	-	-
12	-	-	-	-	-
11	-	-	-	-	-
10	-	-	-	-	-
09	-	-	-	-	-
08	NIPLE 1/2" NPT LONG.:75 mm	-	AISI 316 SS	1	-
07	MANIFOLD 2 VIAS CONEX. DIRECTA Ø1/2" NPTH C/SOPORTE	-	AISI 316 SS	1	3000
06	MANIFOLD 5 VIAS CONEX. DIRECTA Ø1/2" NPTH C/SOPORTE	-	AISI 316 SS	1	3000
05	CONECTOR TE EXTREMOS Ø1/2"OD	-	AISI 316 SS	1	-
04	CONECTOR MACHO Ø1/2"OD x Ø1/2"NPT	-	AISI 316 SS	5	-
03	CONECTOR MACHO Ø1/4"OD x Ø1/4"NPT	-	AISI 316 SS	3	-
02	TUBO SIN COSTURA Ø1/4"	-	AISI 316 SS	3 m	-
01	TUBO SIN COSTURA Ø1/2"	-	AISI 316 SS	9 m	-
ITEM	DESCRIPCION	MATERIAL	CANT.	SERIE/SCH	

Toda impresión del presente documento será considerada como **COPIA NO CONTROLADA**

2	CAMBIO DE RAZÓN SOCIAL	01/09/2022	NS	JCP	NET
1	NUMERACIÓN INTERNA IEASA	22/03/2021	BB	JCP	AA
0	PARA CONSTRUCCIÓN	14/09/2010	JCP	WIS	RMC
REV.	DESCRIPCIÓN	FECHA	ELABORÓ	REVISÓ	APROBÓ

LISTA DE REVISIONES

UNIDAD DE EJECUCIÓN GASODUCTOS

ENERGÍA ARGENTINA SE RESERVA LA PROPIEDAD DE ESTE DOCUMENTO CON PROHIBICIÓN DE REPRODUCIRLO, MODIFICARLO O TRANSFERIRLO EN TODO O EN PARTE A OTRA FIRMA O PERSONA SIN SU PREVIA AUTORIZACIÓN ESCRITA.

PLANO TÍPICO

TRANSMISOR DE CAUDAL
PLACA ORIFICIO GASES CON TRANSMISOR DE PRESIÓN

ESPECIALIDAD: INSTRUMENTACIÓN NÚMERO INTERNO ENARSA: GEG-AX-120

NÚMERO DE ELABORADO ENARSA: ENARSA-00-I-PT-0003

ESCALA ESCALA HOJA N° 1 DE 1 REVISIÓN 2

Archivo CAD: ENARSA-00-I-PT-0003_2.dwg