


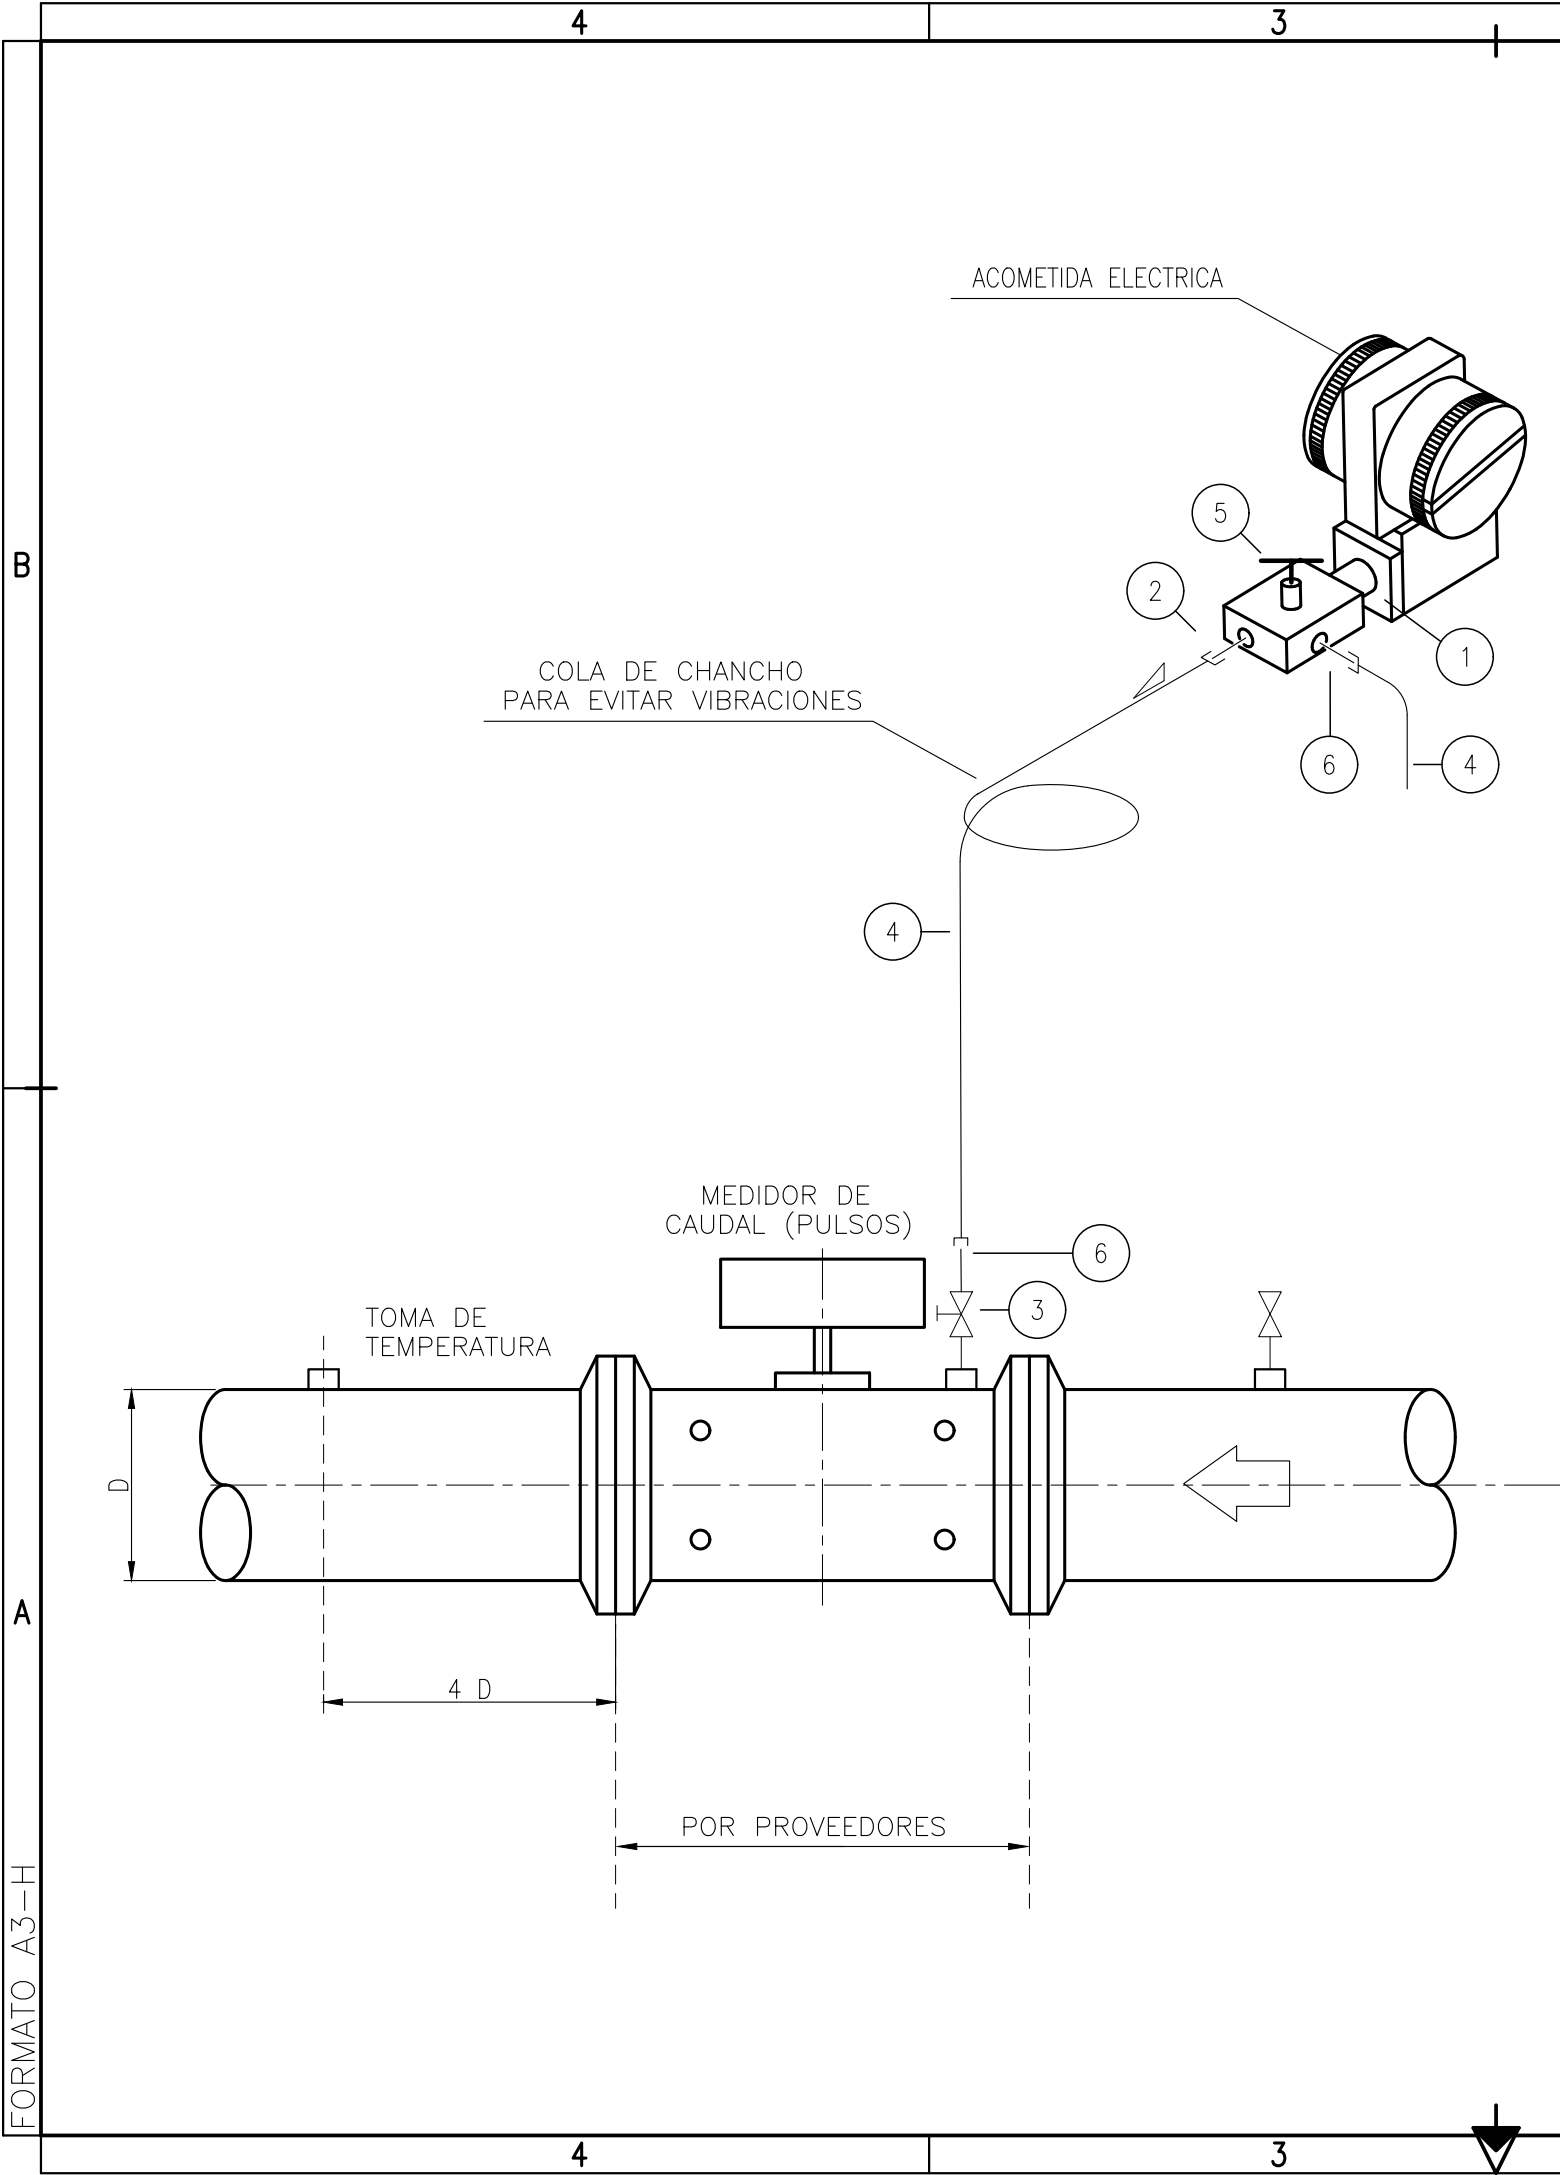

2			1		
TAG N°	LINEA o EQUIPO	P & I	TAG N°	LINEA o EQUIPO	P & I
-	-	-	-	-	-
-	-	-	-	-	-
15	-	-	-	-
14	-	-	-	-
13	-	-	-	-
12	-	-	-	-
11	-	-	-	-
10	-	-	-	-
09	-	-	-	-
08	-	-	-	-
07	-	-	-	-
06	CONECTOR RECTO 1/4"NPTM x 1/4"O.D.	AISI 316 SS	2	-
05	MANIFOLD 2 VIAS CONEX. DIRECTA (BRIDADO) Ø1/2" NPTH C/SOPORTE	AISI 316 SS	1	3000
04	TUBO SIN COSTURA Ø1/4"	AISI 316 SS	7 m	-
03	VALVULA AGUJA DE BLOQUEO Ø1/4" NPTM x Ø1/4" NPTH	AISI 316 SS	1	3000
02	CONECTOR MACHO Ø1/4"OD x Ø1/2"NPT	AISI 316 SS	2	-
01	NIPLE EXTREMOS ROSCADOS Ø1/2" NPT LONG. 75mm	AISI 316 SS	1	40
ITEM	DESCRIPCION	MATERIAL	CANT.	SERIE/SCH

Toda impresión del presente documento será considerada como **COPIA NO CONTROLADA**

2	CAMBIO DE RAZÓN SOCIAL	01/09/2022	NS	JCP	NET
1	NUMERACIÓN INTERNA IEASA	22/03/2021	BB	JCP	AA
0	PARA CONSTRUCCIÓN	14/09/2010	JCP	WIS	RMC
REV.	DESCRIPCIÓN	FECHA	ELABORÓ	REVISÓ	APROBÓ

LISTA DE REVISIONES

UNIDAD DE EJECUCIÓN GASODUCTOS

ENERGÍA ARGENTINA SE RESERVA LA PROPIEDAD DE ESTE DOCUMENTO CON PROHIBICIÓN DE REPRODUCIRLO, MODIFICARLO O TRANSFERIRLO EN TODO O EN PARTE A OTRA FIRMA O PERSONA SIN SU PREVIA AUTORIZACIÓN ESCRITA.



PLANO TÍPICO

TRANSMISOR MULTIVARIABLE
MEDIDOR DE CAUDAL ULTRASÓNICO

ESPECIALIDAD: INSTRUMENTACIÓN NÚMERO INTERNO ENARSA: GEG-AX-121

NÚMERO DE ELABORADO ENARSA:

ENARSA-00-I-PT-0004

Archivo CAD: ENARSA-00-I-PT-0004_2.dwg

ESCALA

ESCALA

HOJA N°

1 DE 1

REVISIÓN

2