


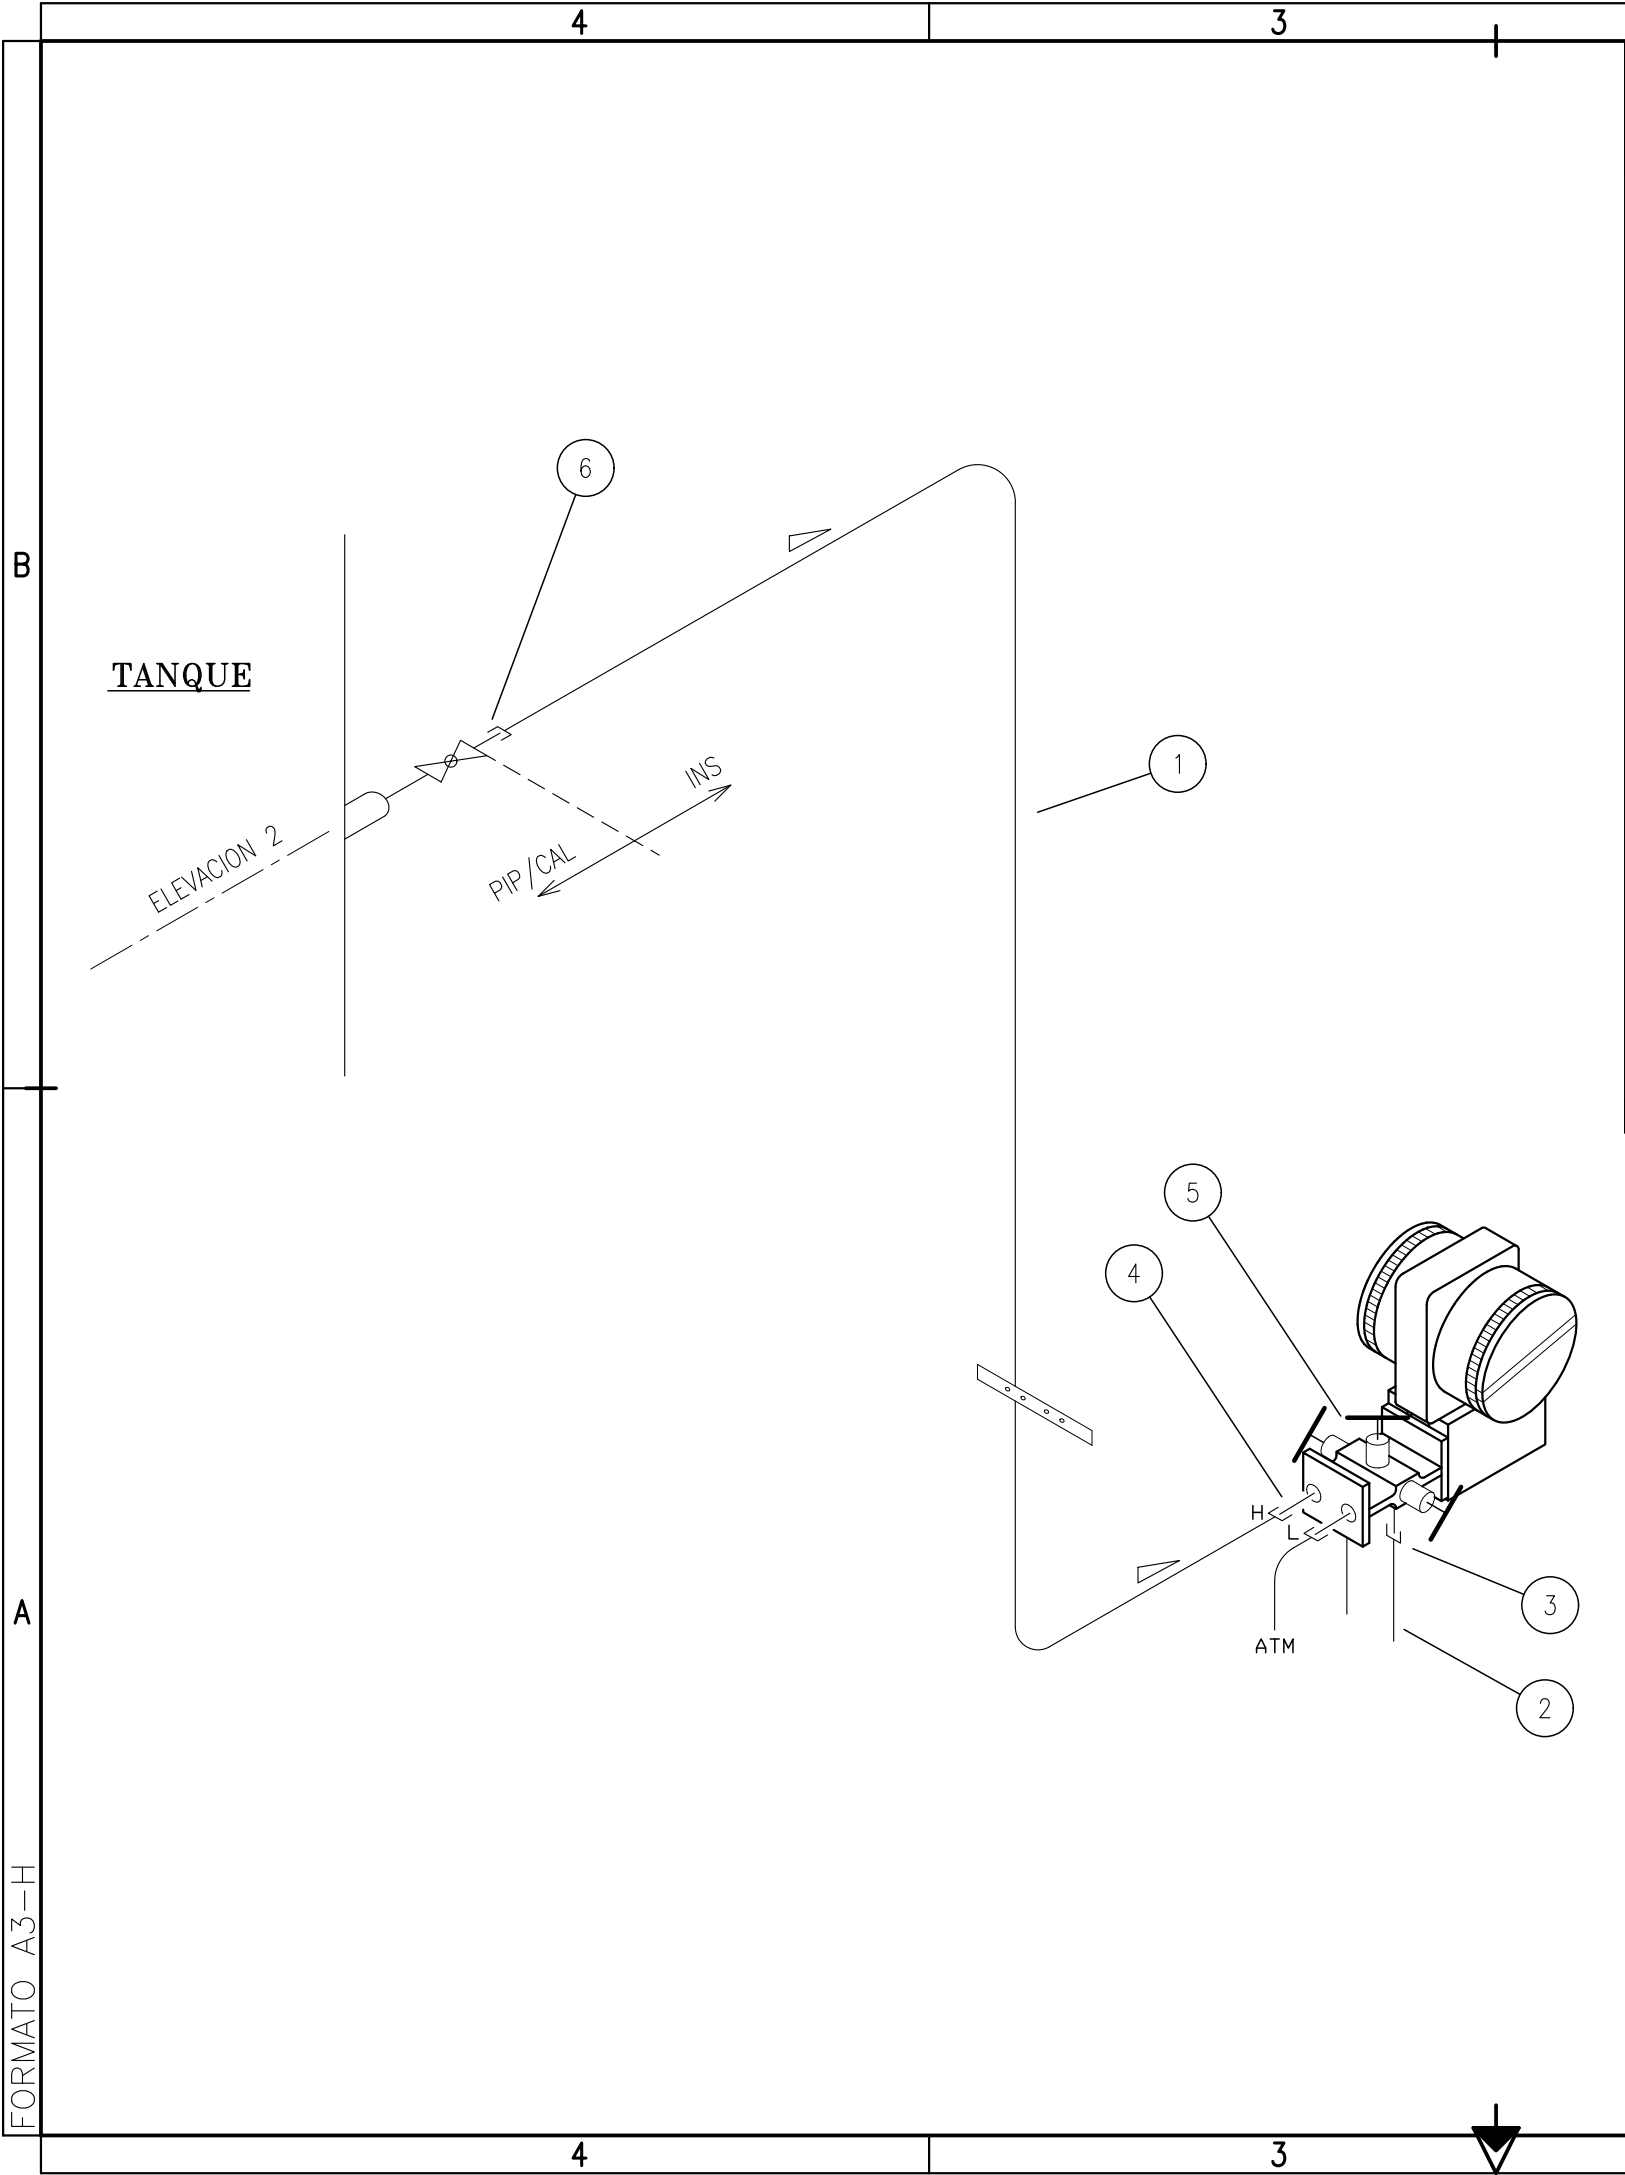

2			1		
TAG N°	LINEA o EQUIPO	P & I	TAG N°	LINEA o EQUIPO	P & I
—	—	—	—	—	—
—	—	—	—	—	—
—	—	—	—	—	—
—	—	—	—	—	—
—	—	—	—	—	—
—	—	—	—	—	—
—	—	—	—	—	—
—	—	—	—	—	—
—	—	—	—	—	—
—	—	—	—	—	—
15	—	—	—	—	—
14	—	—	—	—	—
13	—	—	—	—	—
12	—	—	—	—	—
11	—	—	—	—	—
10	—	—	—	—	—
09	—	—	—	—	—
08	—	—	—	—	—
07	—	—	—	—	—
06	CONECTOR MACHO $\phi 1/2''OD \times \phi 3/4''NPT$		AISI 316 SS	1	—
05	MANIFOLD 5 VIAS CONEX. DIRECTA $\phi 1/2''$ NPTH C/SOPORTE		AISI 316 SS	1	3000
04	CONECTOR MACHO $\phi 1/2''OD \times \phi 1/2''NPT$		AISI 316 SS	2	—
03	CONECTOR MACHO $\phi 1/4''OD \times \phi 1/4''NPT$		AISI 316 SS	2	—
02	TUBO SIN COSTURA $\phi 1/4''$		AISI 316 SS	2 mts.	—
01	TUBO SIN COSTURA $\phi 1/2''$		AISI 316 SS	10 mts.	—
ITEM	DESCRIPCION		MATERIAL	CANT.	SERIE/SCH

Toda impresión del presente documento será considerada como **COPIA NO CONTROLADA**

2	CAMBIO DE RAZÓN SOCIAL	01/09/2022	NS	JCP	NET
1	NUMERACIÓN INTERNA IEASA	22/03/2021	BB	JCP	AA
0	PARA CONSTRUCCIÓN	14/09/2010	JCP	WIS	RMC
REV.	DESCRIPCIÓN	FECHA	ELABORÓ	REVISÓ	APROBÓ

LISTA DE REVISIONES

UNIDAD DE EJECUCIÓN GASODUCTOS

ENERGÍA ARGENTINA SE RESERVA LA PROPIEDAD DE ESTE DOCUMENTO CON PROHIBICIÓN DE REPRODUCIRLO, MODIFICARLO O TRANSFERIRLO EN TODO O EN PARTE A OTRA FIRMA O PERSONA SIN SU PREVIA AUTORIZACIÓN ESCRITA.

TRANSMISOR DE NIVEL POR PRESIÓN DIFERENCIAL PARA TANQUE ATMOSFERICO

ESPECIALIDAD: INSTRUMENTACIÓNNÚMERO INTERNO ENARSA: GEG-AX-124

NÚMERO DE ELABORADO ENARSA: ENARSA-00-I-PT-0007

ESCALA ESCALA HOJA N° 1 DE 1

REVISIÓN 2

Archivo CAD: ENARSA-00-I-PT-0007_2.dwg