


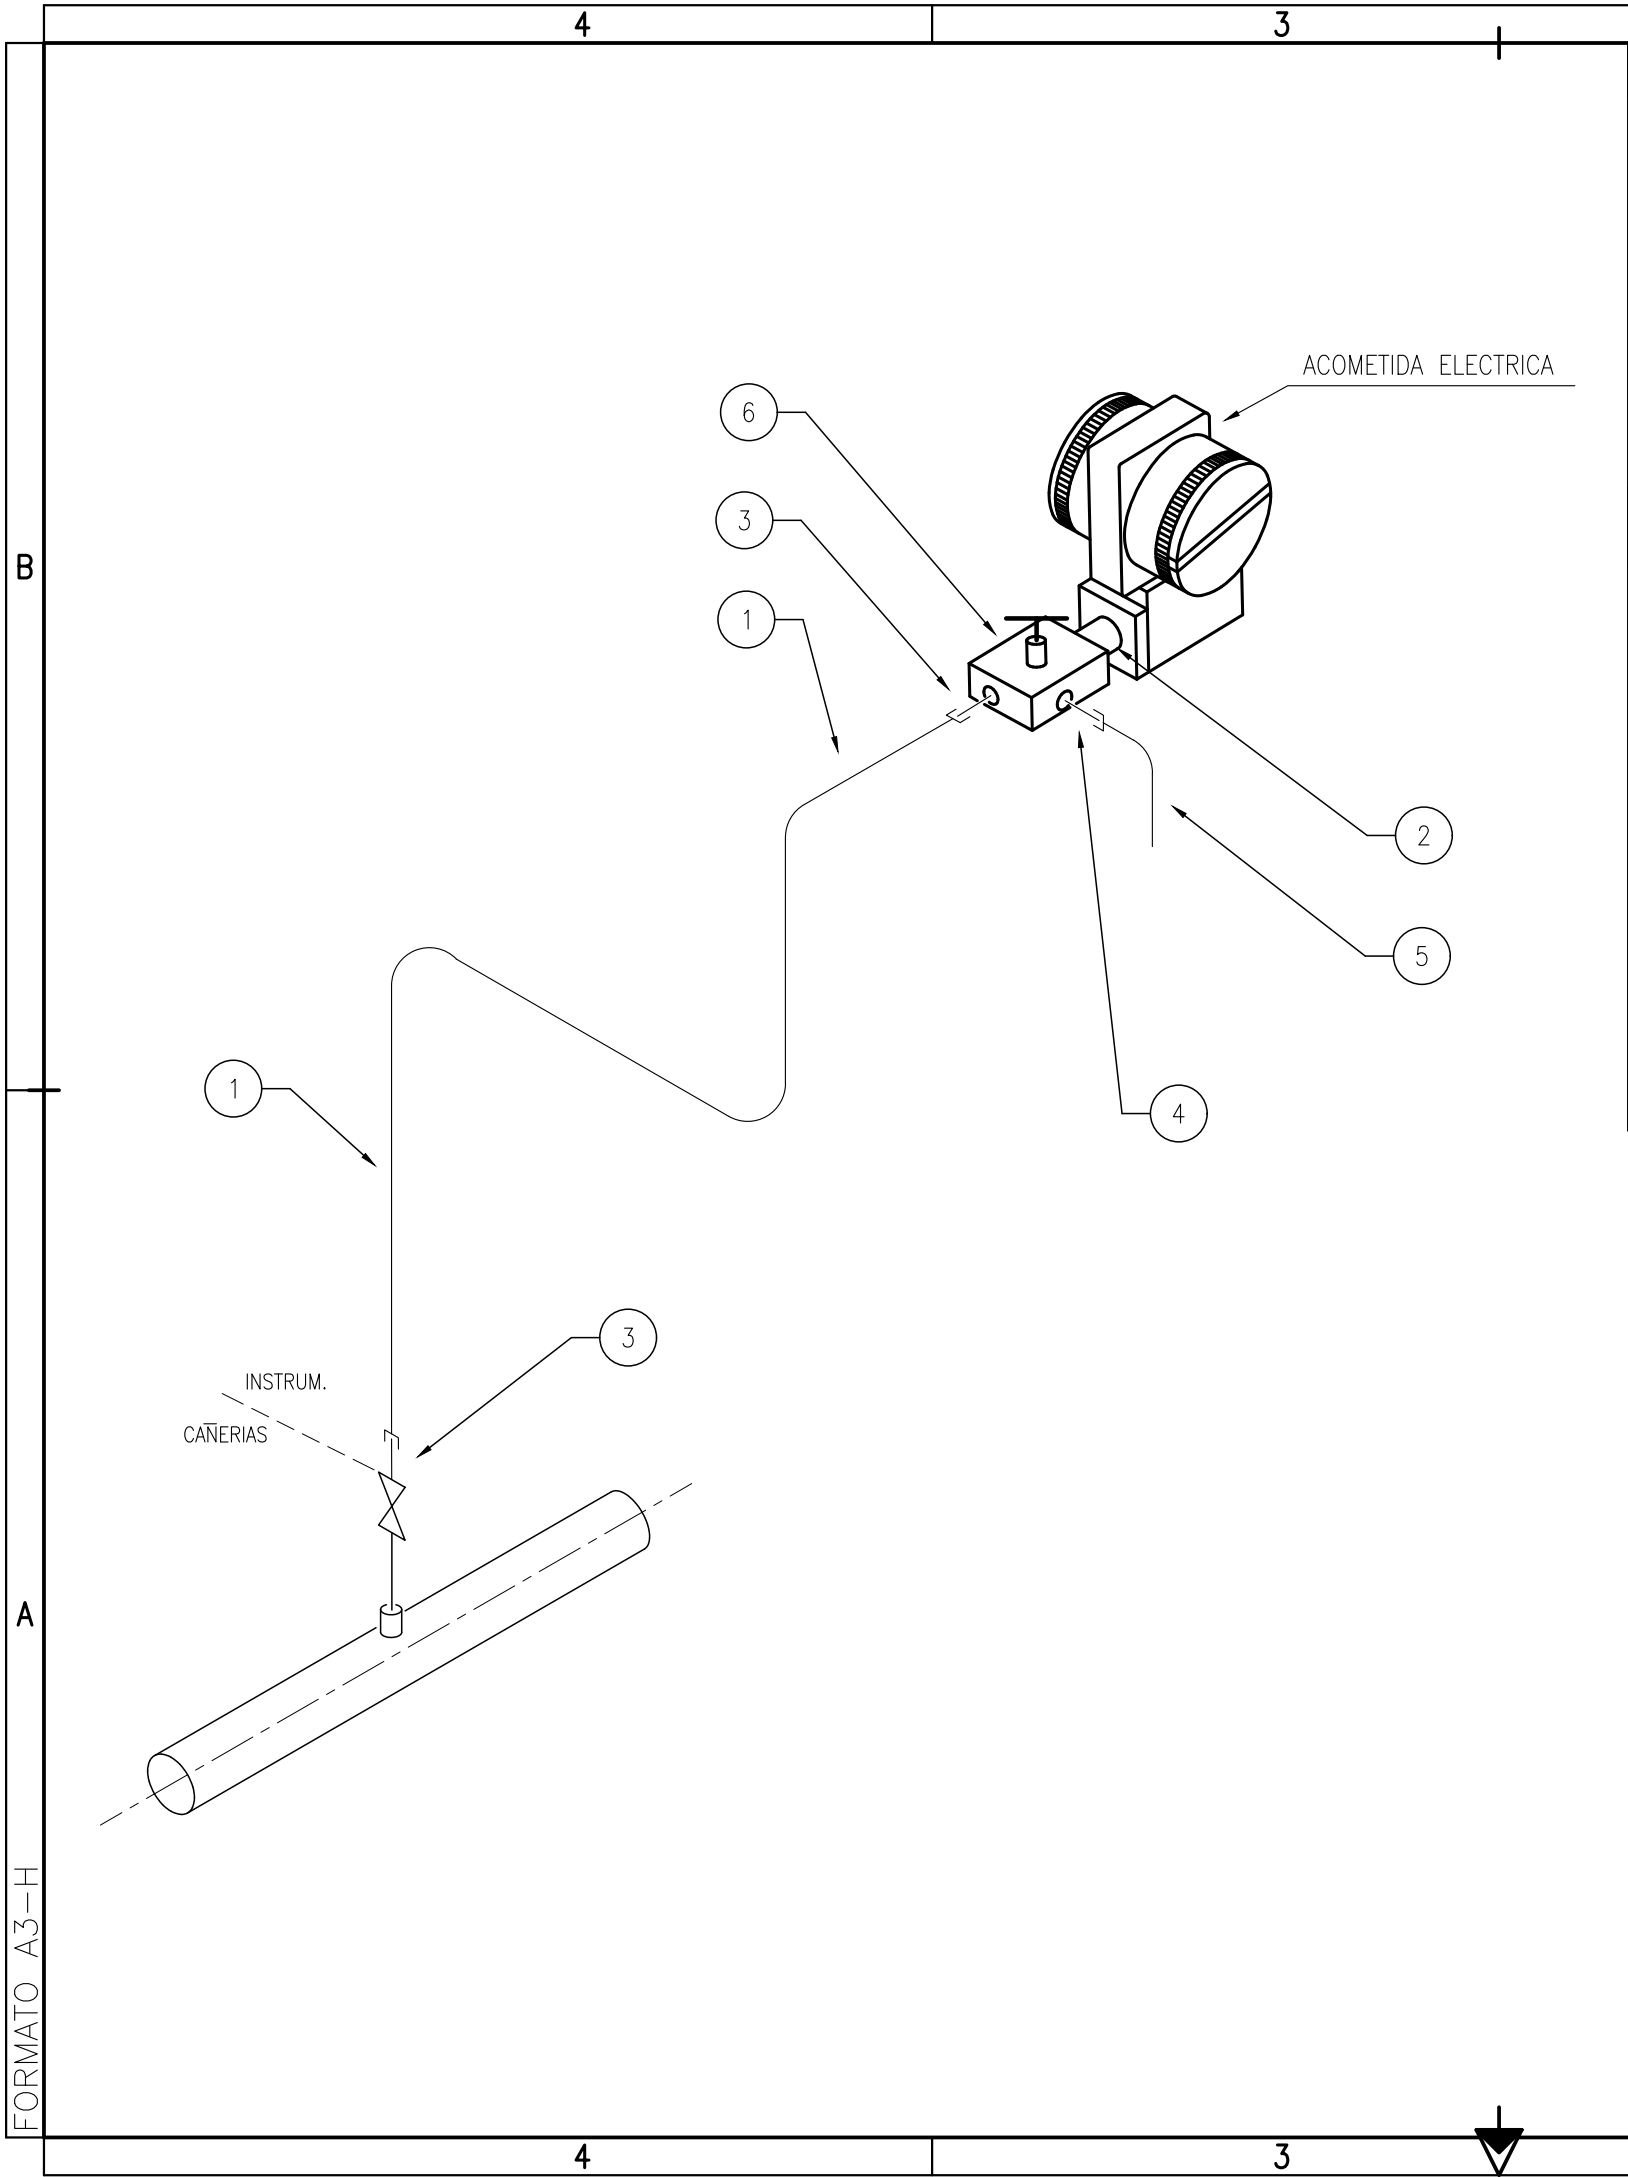

2			1		
TAG N°	LINEA o EQUIPO	P & I	TAG N°	LINEA o EQUIPO	P & I
—	—	—	—	—	—
—	—	—	—	—	—
—	—	—	—	—	—
—	—	—	—	—	—
—	—	—	—	—	—
—	—	—	—	—	—
—	—	—	—	—	—
—	—	—	—	—	—
—	—	—	—	—	—
—	—	—	—	—	—
15	—	—	—	—	—
14	—	—	—	—	—
13	—	—	—	—	—
12	—	—	—	—	—
11	—	—	—	—	—
10	—	—	—	—	—
09	—	—	—	—	—
08	—	—	—	—	—
07	—	—	—	—	—
06	MANIFOLD 2 VIAS CONEX. BRIDADA Ø1/2" NPTH C/SOPORTE		AISI 316 SS	1	3000
05	TUBO SIN COSTURA Ø1/4"		AISI 316 SS	2 mts.	—
04	CONECTOR MACHO Ø1/4"OD x Ø1/4"NPT		AISI 316 SS	1	—
03	CONECTOR MACHO Ø1/2"OD x Ø1/2"NPT		AISI 316 SS	2	—
02	NIPLE EXTREMOS ROSCADOS Ø1/2" NPT LONG. 75mm		AISI 316 SS	1	40
01	TUBO SIN COSTURA Ø1/2"		AISI 316 SS	S/NEC.	—
ITEM	DESCRIPCION		MATERIAL	CANT.	SERIE/SCH

Toda impresión del presente documento será considerada como **COPIA NO CONTROLADA**

2	CAMBIO DE RAZÓN SOCIAL	01/09/2022	NS	JCP	NET
1	NUMERACIÓN INTERNA IEASA	22/03/2021	BB	JCP	AA
0	PARA CONSTRUCCIÓN	14/09/2010	JCP	WIS	RMC
REV.	DESCRIPCIÓN	FECHA	ELABORÓ	REVISÓ	APROBÓ

LISTA DE REVISIONES

UNIDAD DE EJECUCIÓN GASODUCTOS

ENERGÍA ARGENTINA SE RESERVA LA PROPIEDAD DE ESTE DOCUMENTO CON PROHIBICIÓN DE REPRODUCIRLO, MODIFICARLO O TRANSFERIRLO EN TODO O EN PARTE A OTRA FIRMA O PERSONA SIN SU PREVIA AUTORIZACIÓN ESCRITA.



ESPECIALIDAD: INSTRUMENTACIÓN

NÚMERO INTERNO ENARSA: GEG-AX-129

NÚMERO DE ELABORADO ENARSA: ENARSA-00-I-PT-0012

ESCALA
ESCALA
HOJA N°
1 DE 1

REVISIÓN
2

Archivo CAD: ENARSA-00-I-PT-0012_2.dwg