


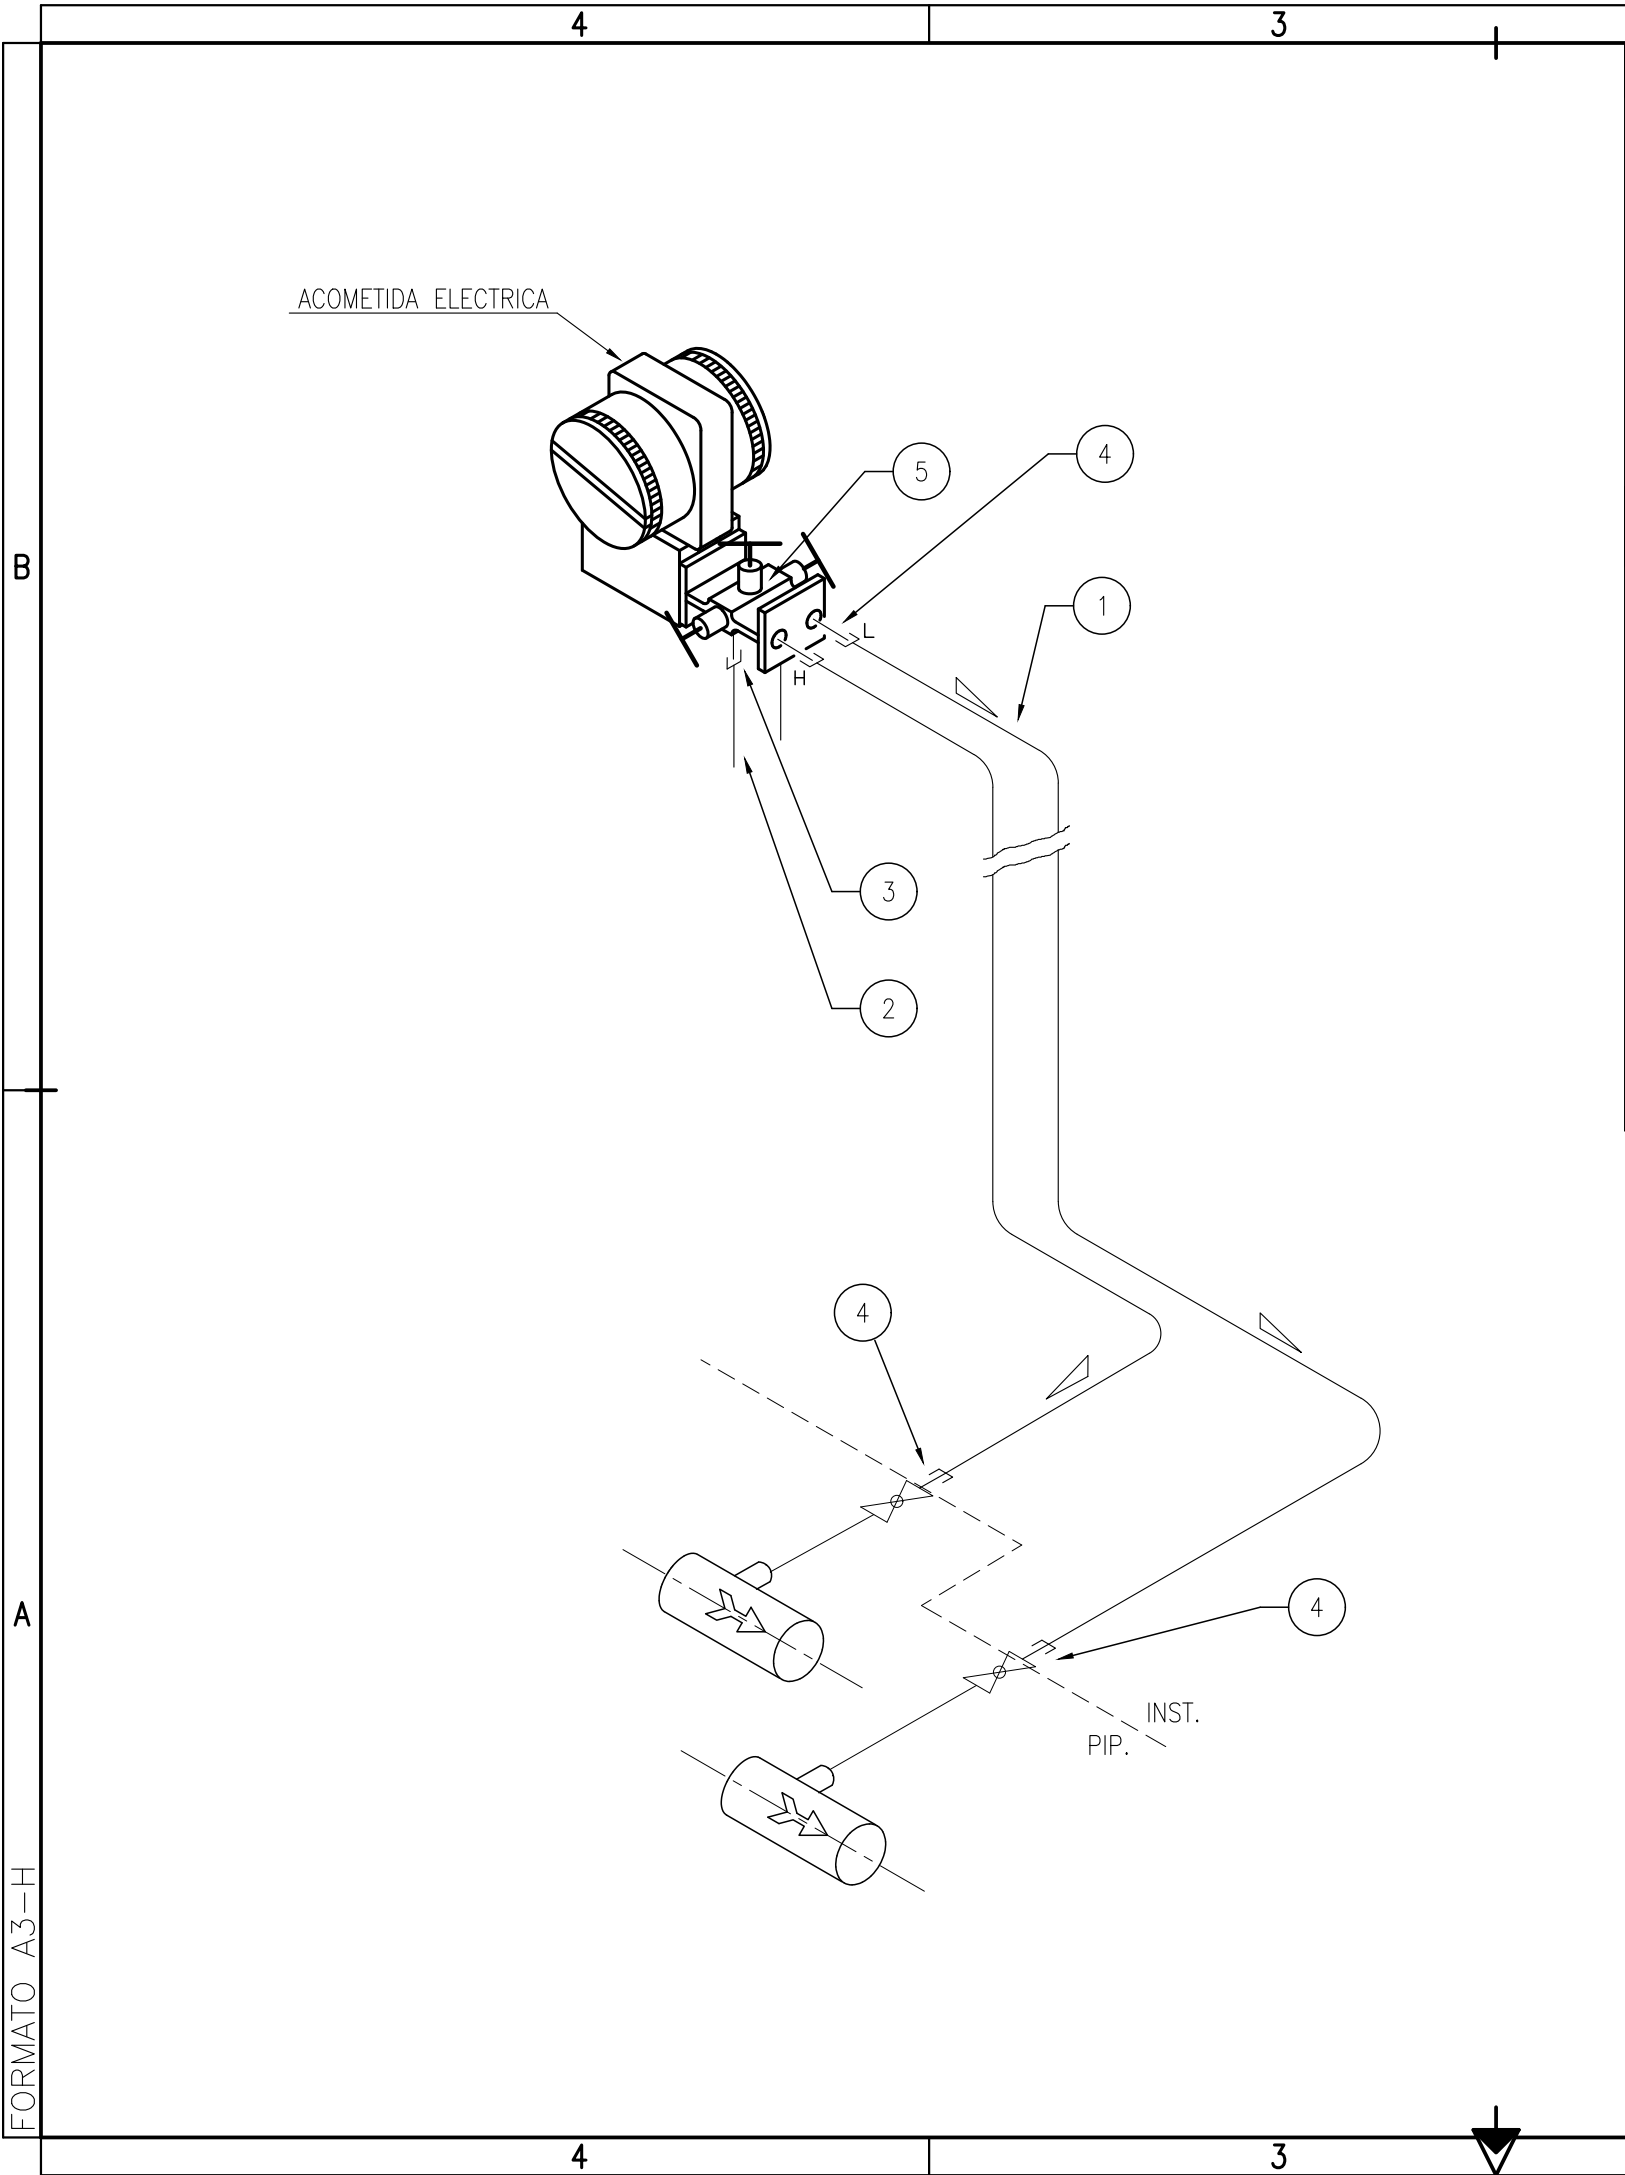

2			1		
TAG N°	LINEA o EQUIPO	P & I	TAG N°	LINEA o EQUIPO	P & I
-	-	-	-	-	-
-	-	-	-	-	-
-	-	-	-	-	-
-	-	-	-	-	-
-	-	-	-	-	-
-	-	-	-	-	-
-	-	-	-	-	-
-	-	-	-	-	-
-	-	-	-	-	-
-	-	-	-	-	-

15	-	-	-	-
14	-	-	-	-
13	-	-	-	-
12	-	-	-	-
11	-	-	-	-
10	-	-	-	-
09	-	-	-	-
08	-	-	-	-
07	-	-	-	-
06	-	-	-	-
05	MANIFOLD 5 VIAS CONEX. DIRECTA $\phi 1/2"$ NPTH C/SOPORTE	AISI 316 SS	1	3000
04	CONECTOR MACHO $\phi 1/2"$ OD x $\phi 1/2"$ NPT	AISI 316 SS	4	-
03	CONECTOR MACHO $\phi 1/4"$ OD x $\phi 1/4"$ NPT	AISI 316 SS	2	-
02	TUBO SIN COSTURA $\phi 1/4"$	AISI 316 SS	3 m	-
01	TUBO SIN COSTURA $\phi 1/2"$	AISI 316 SS	10m	-
ITEM	DESCRIPCION	MATERIAL	CANT.	SERIE/SCH

Toda impresión del presente documento será considerada como **COPIA NO CONTROLADA**

2	CAMBIO DE RAZÓN SOCIAL	01/09/2022	NS	JCP	NET
1	NUMERACIÓN INTERNA IEASA	22/03/2021	BB	JCP	AA
0	PARA CONSTRUCCIÓN	14/09/2010	JCP	WIS	RMC
REV.	DESCRIPCIÓN	FECHA	ELABORÓ	REVISÓ	APROBÓ

LISTA DE REVISIONES

UNIDAD DE EJECUCIÓN GASODUCTOS

ENERGÍA ARGENTINA SE RESERVA LA PROPIEDAD DE ESTE DOCUMENTO CON PROHIBICIÓN DE REPRODUCIRLO, MODIFICARLO O TRANSFERIRLO EN TODO O EN PARTE A OTRA FIRMA O PERSONA SIN SU PREVIA AUTORIZACIÓN ESCRITA.



PLANO TÍPICO

TRANSMISOR DE PRESIÓN DIFERENCIAL
CONEXIÓN A PROCESOS EN 1/2"

ESPECIALIDAD: INSTRUMENTACIÓN NÚMERO INTERNO ENARSA: GEG-AX-130

NÚMERO DE ELABORADO ENARSA:

ENARSA-00-I-PT-0013

Archivo CAD: ENARSA-00-I-PT-0013_2.dwg

ESCALA
ESCALA
HOJA N°
1 DE 1

REVISIÓN
2