


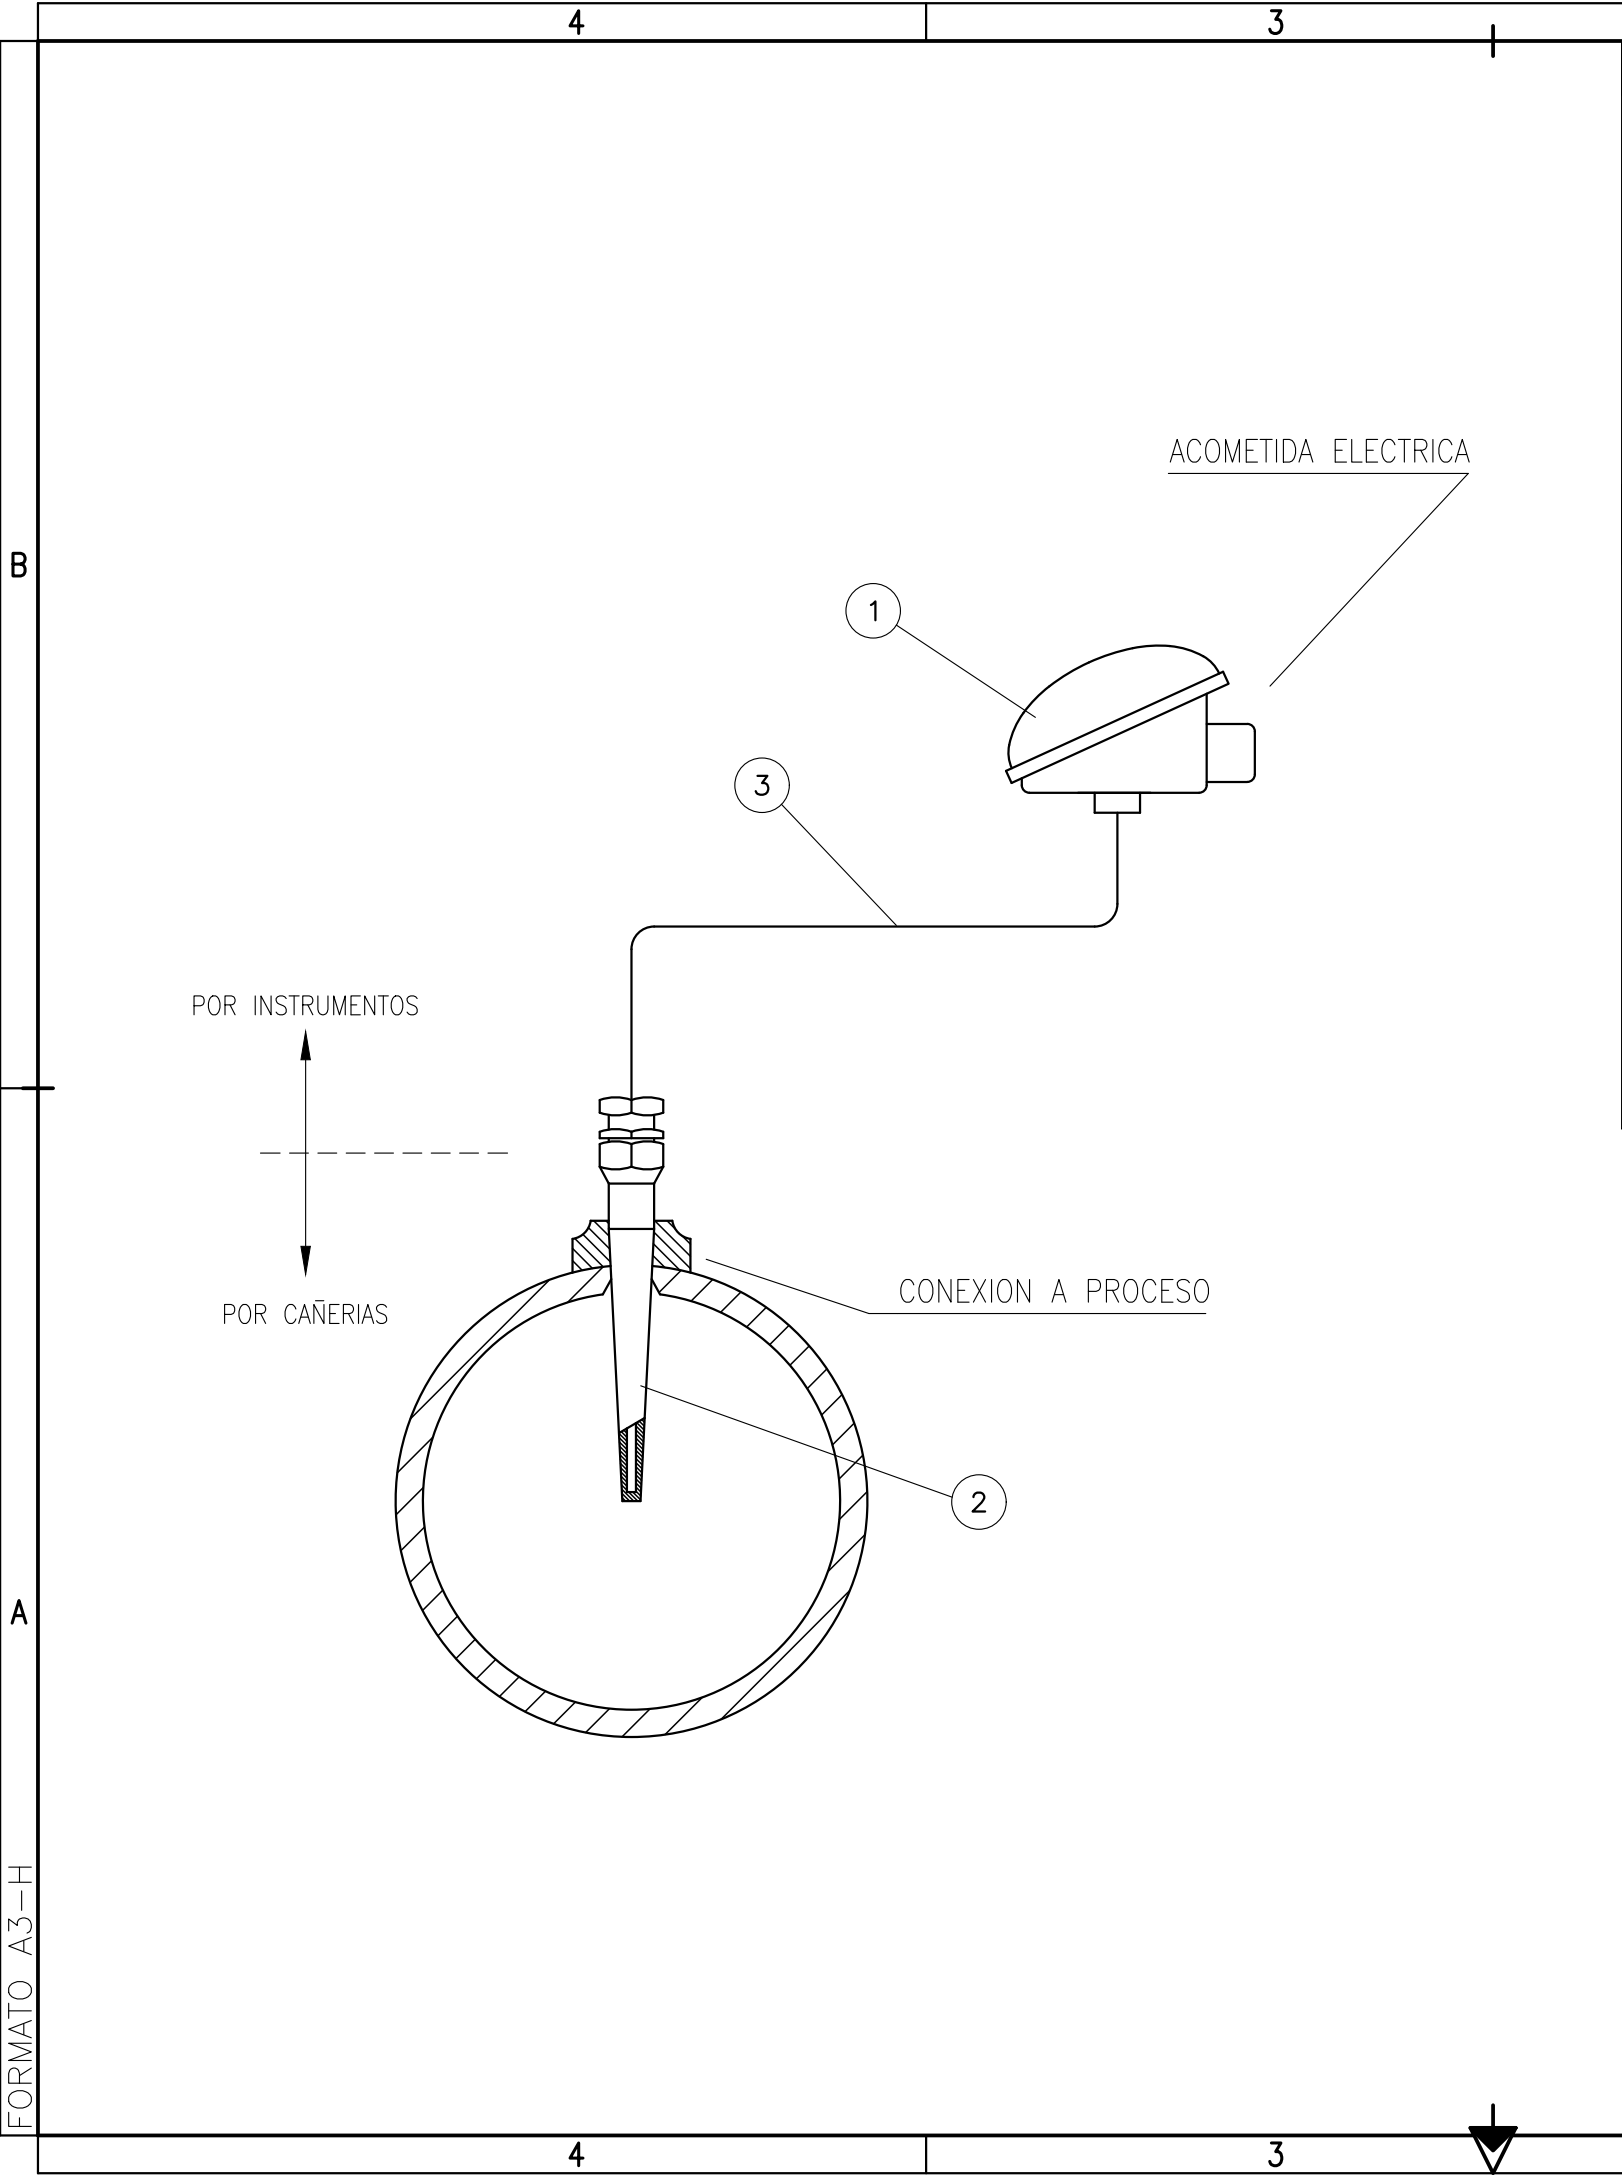

2			1		
TAG N°	LINEA o EQUIPO	P & I	TAG N°	LINEA o EQUIPO	P & I
-	-	-	-	-	-
-	-	-	-	-	-
-	-	-	-	-	-
-	-	-	-	-	-
-	-	-	-	-	-
-	-	-	-	-	-
-	-	-	-	-	-
-	-	-	-	-	-
-	-	-	-	-	-
-	-	-	-	-	-
15	-	-	-	-	-
14	-	-	-	-	-
03	CAPILAR	-	-	s/nec.	-
02	TERMOVAINA	-	-	1	-
01	TRANSMISOR DE TEMPERATURA - RTD	-	-	1	-
ITEM	DESCRIPCION	MATERIAL	CANT.	SERIE/SCH	

Toda impresión del presente documento será considerada como **COPIA NO CONTROLADA**

2	CAMBIO DE RAZÓN SOCIAL	01/09/2022	NS	JCP	NET
1	NUMERACIÓN INTERNA IEASA	22/03/2021	BB	JCP	AA
0	PARA CONSTRUCCIÓN	14/09/2010	JCP	WIS	RMC
REV.	DESCRIPCIÓN	FECHA	ELABORÓ	REVISÓ	APROBÓ

LISTA DE REVISIONES

UNIDAD DE EJECUCIÓN GASODUCTOS

ENERGÍA ARGENTINA SE RESERVA LA PROPIEDAD DE ESTE DOCUMENTO CON PROHIBICIÓN DE REPRODUCIRLO, MODIFICARLO O TRANSFERIRLO EN TODO O EN PARTE A OTRA FIRMA O PERSONA SIN SU PREVIA AUTORIZACIÓN ESCRITA.



ESPECIALIDAD: INSTRUMENTACIÓN

NÚMERO INTERNO ENARSA: GEG-AX-132

NÚMERO DE ELABORADO ENARSA: ENARSA-00-I-PT-0015

ESCALA
ESCALA
HOJA N°
1 DE 1

REVISIÓN
2

Archivo CAD: ENARSA-00-I-PT-0015_2.dwg

PLANO TÍPICO

TRANSMISOR DE TEMPERATURA ANALÓGICO CON CAPILAR CONEXIÓN A PROCESOS 1/2"