


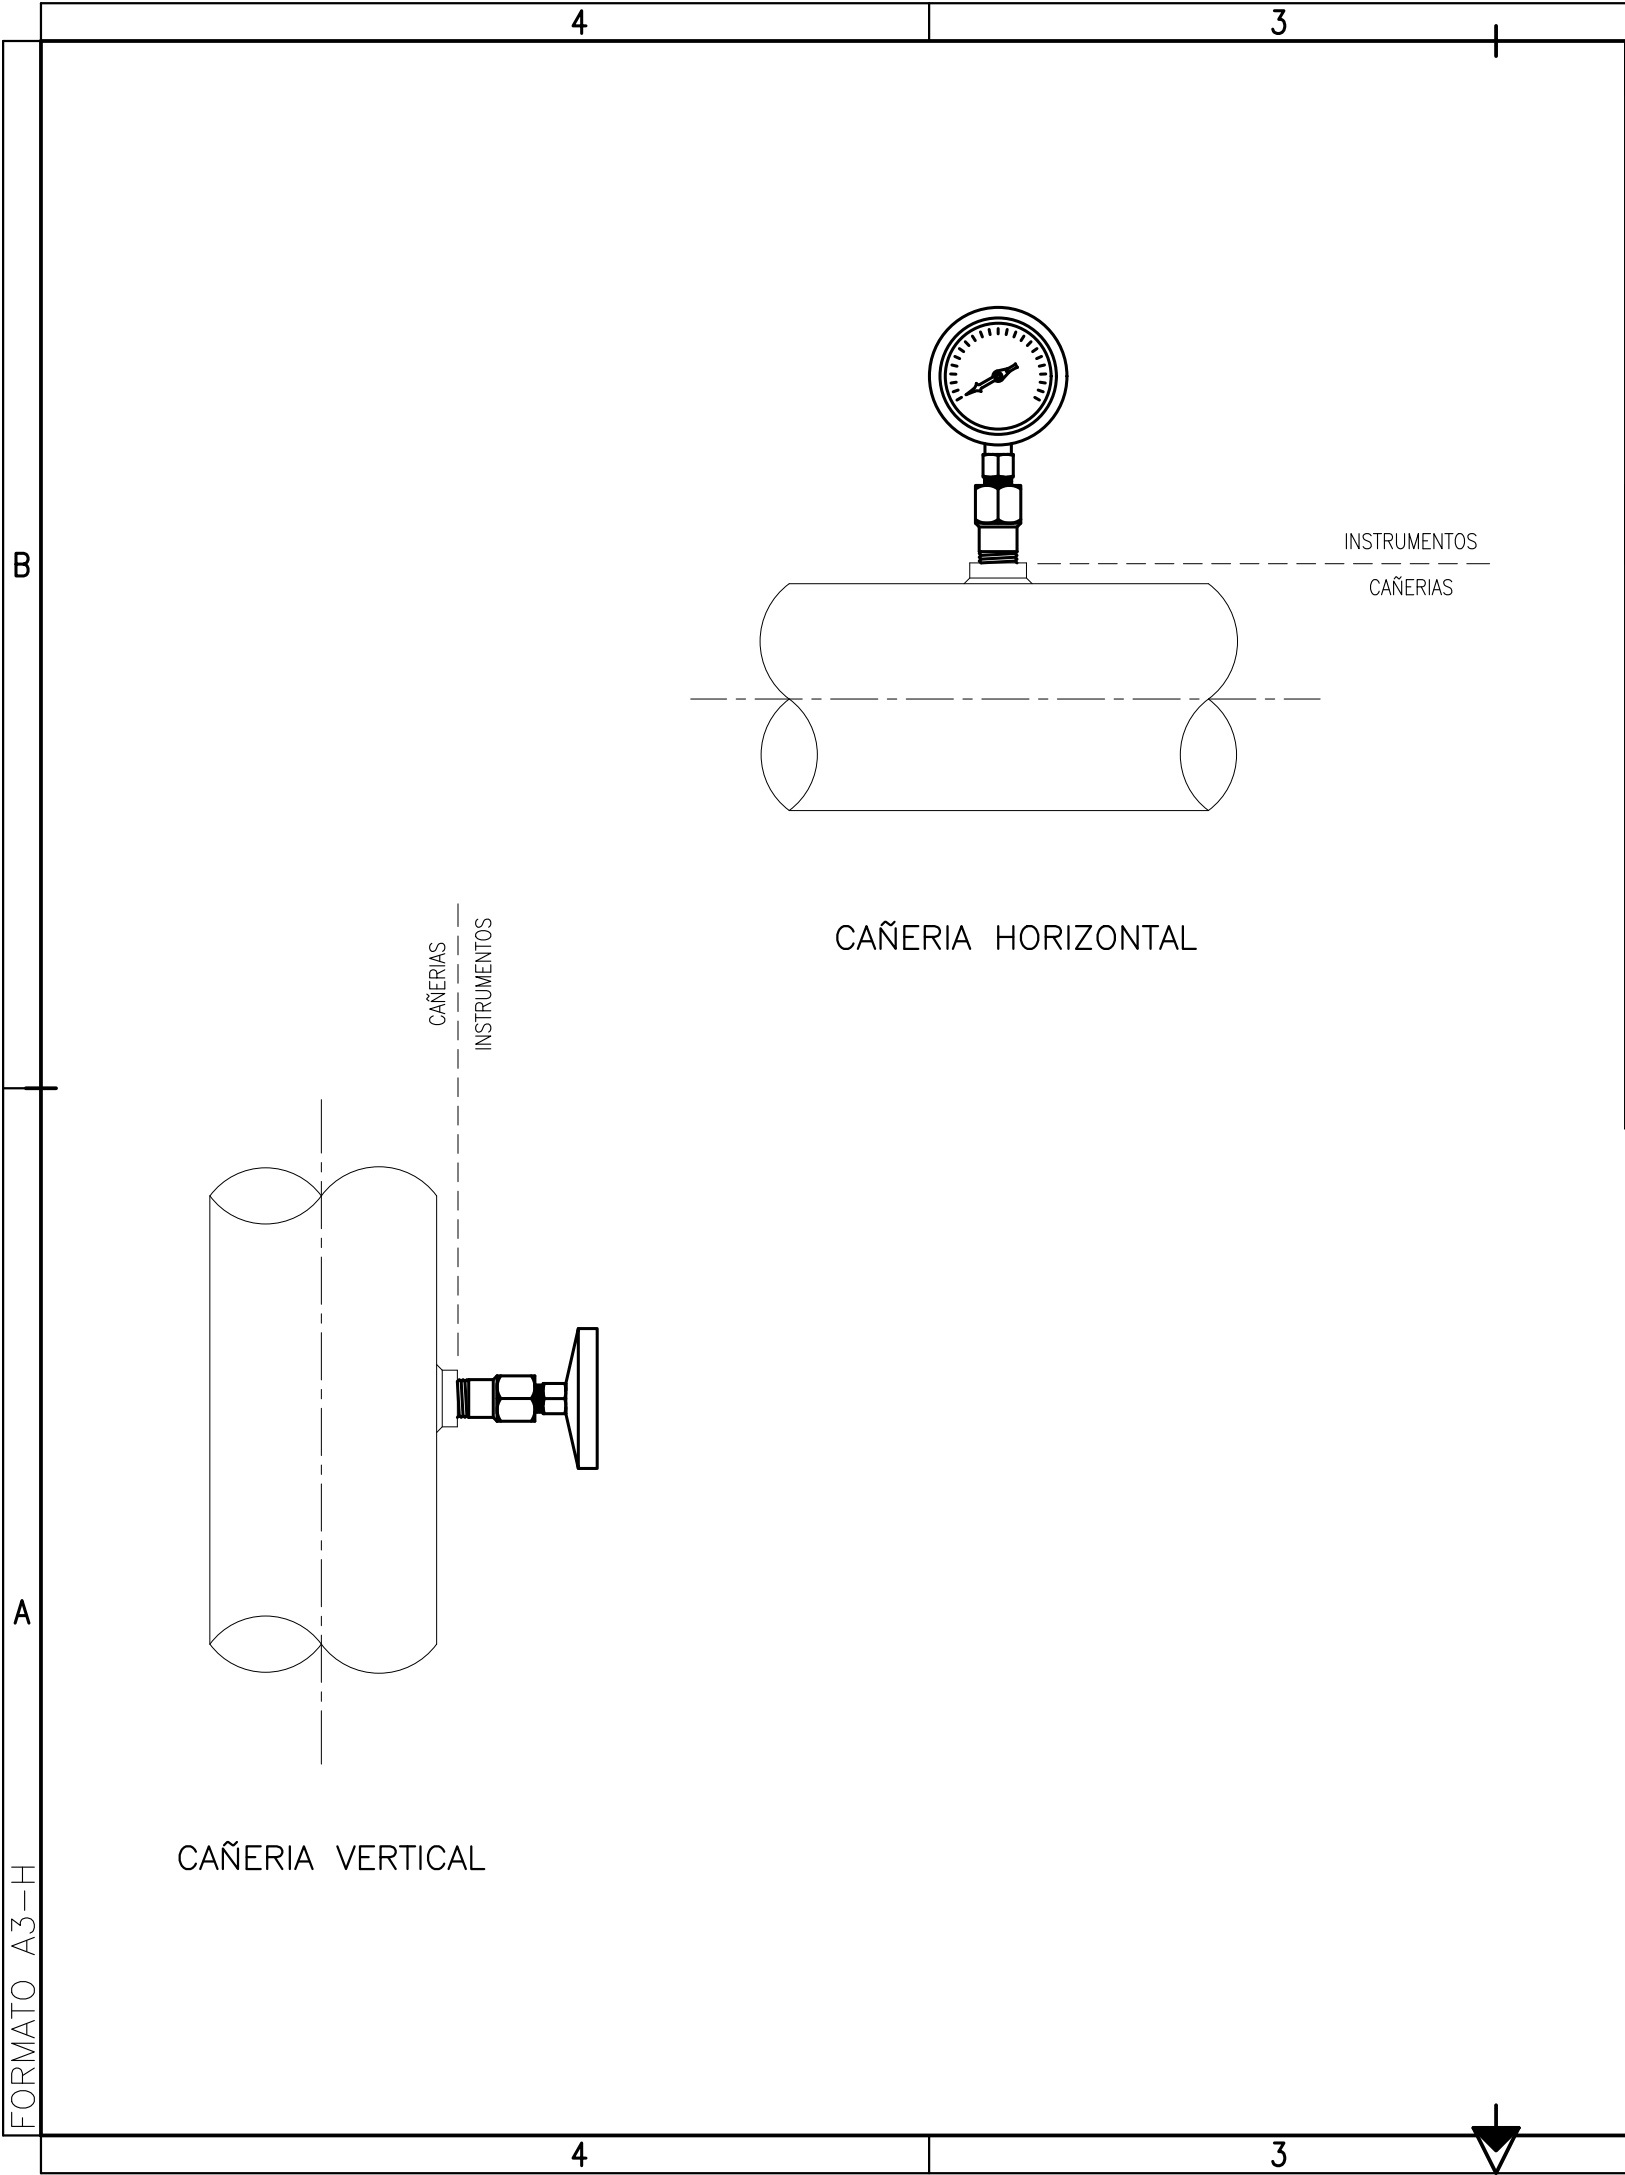

2

1

TAG N°	LINEA o EQUIPO	P & I	TAG N°	LINEA o EQUIPO	P & I
-	-	-	-	-	-
-	-	-	-	-	-
-	-	-	-	-	-
-	-	-	-	-	-
-	-	-	-	-	-
-	-	-	-	-	-
-	-	-	-	-	-
-	-	-	-	-	-
-	-	-	-	-	-
-	-	-	-	-	-
15	-	-	-	-	-
14	-	-	-	-	-
ITEM	DESCRIPCION	MATERIAL	CANT.	SERIE/SCH	

Toda impresión del presente documento será considerada como **COPIA NO CONTROLADA**

REV.	DESCRIPCIÓN	FECHA	ELABORÓ	REVISÓ	APROBÓ
2	CAMBIO DE RAZÓN SOCIAL	01/09/2022	NS	JCP	NET
1	NUMERACIÓN INTERNA IEASA	22/03/2021	BB	JCP	AA
0	PARA CONSTRUCCIÓN	14/09/2010	JCP	WIS	RMC

LISTA DE REVISIONES

UNIDAD DE EJECUCIÓN GASODUCTOS

ENERGÍA ARGENTINA SE RESERVA LA PROPIEDAD DE ESTE DOCUMENTO CON PROHIBICIÓN DE REPRODUCIRLO, MODIFICARLO O TRANSFERIRLO EN TODO O EN PARTE A OTRA FIRMA O PERSONA SIN SU PREVIA AUTORIZACIÓN ESCRITA.



ESPECIALIDAD: INSTRUMENTACIÓN

NÚMERO INTERNO ENARSA: GEG-AX-133

NÚMERO DE ELABORADO ENARSA: ENARSA-00-I-PT-0016

ESCALA ESCALA

HOJA N° 1 DE 1

REVISIÓN 2

Archivo CAD: ENARSA-00-I-PT-0016_1.dwg