


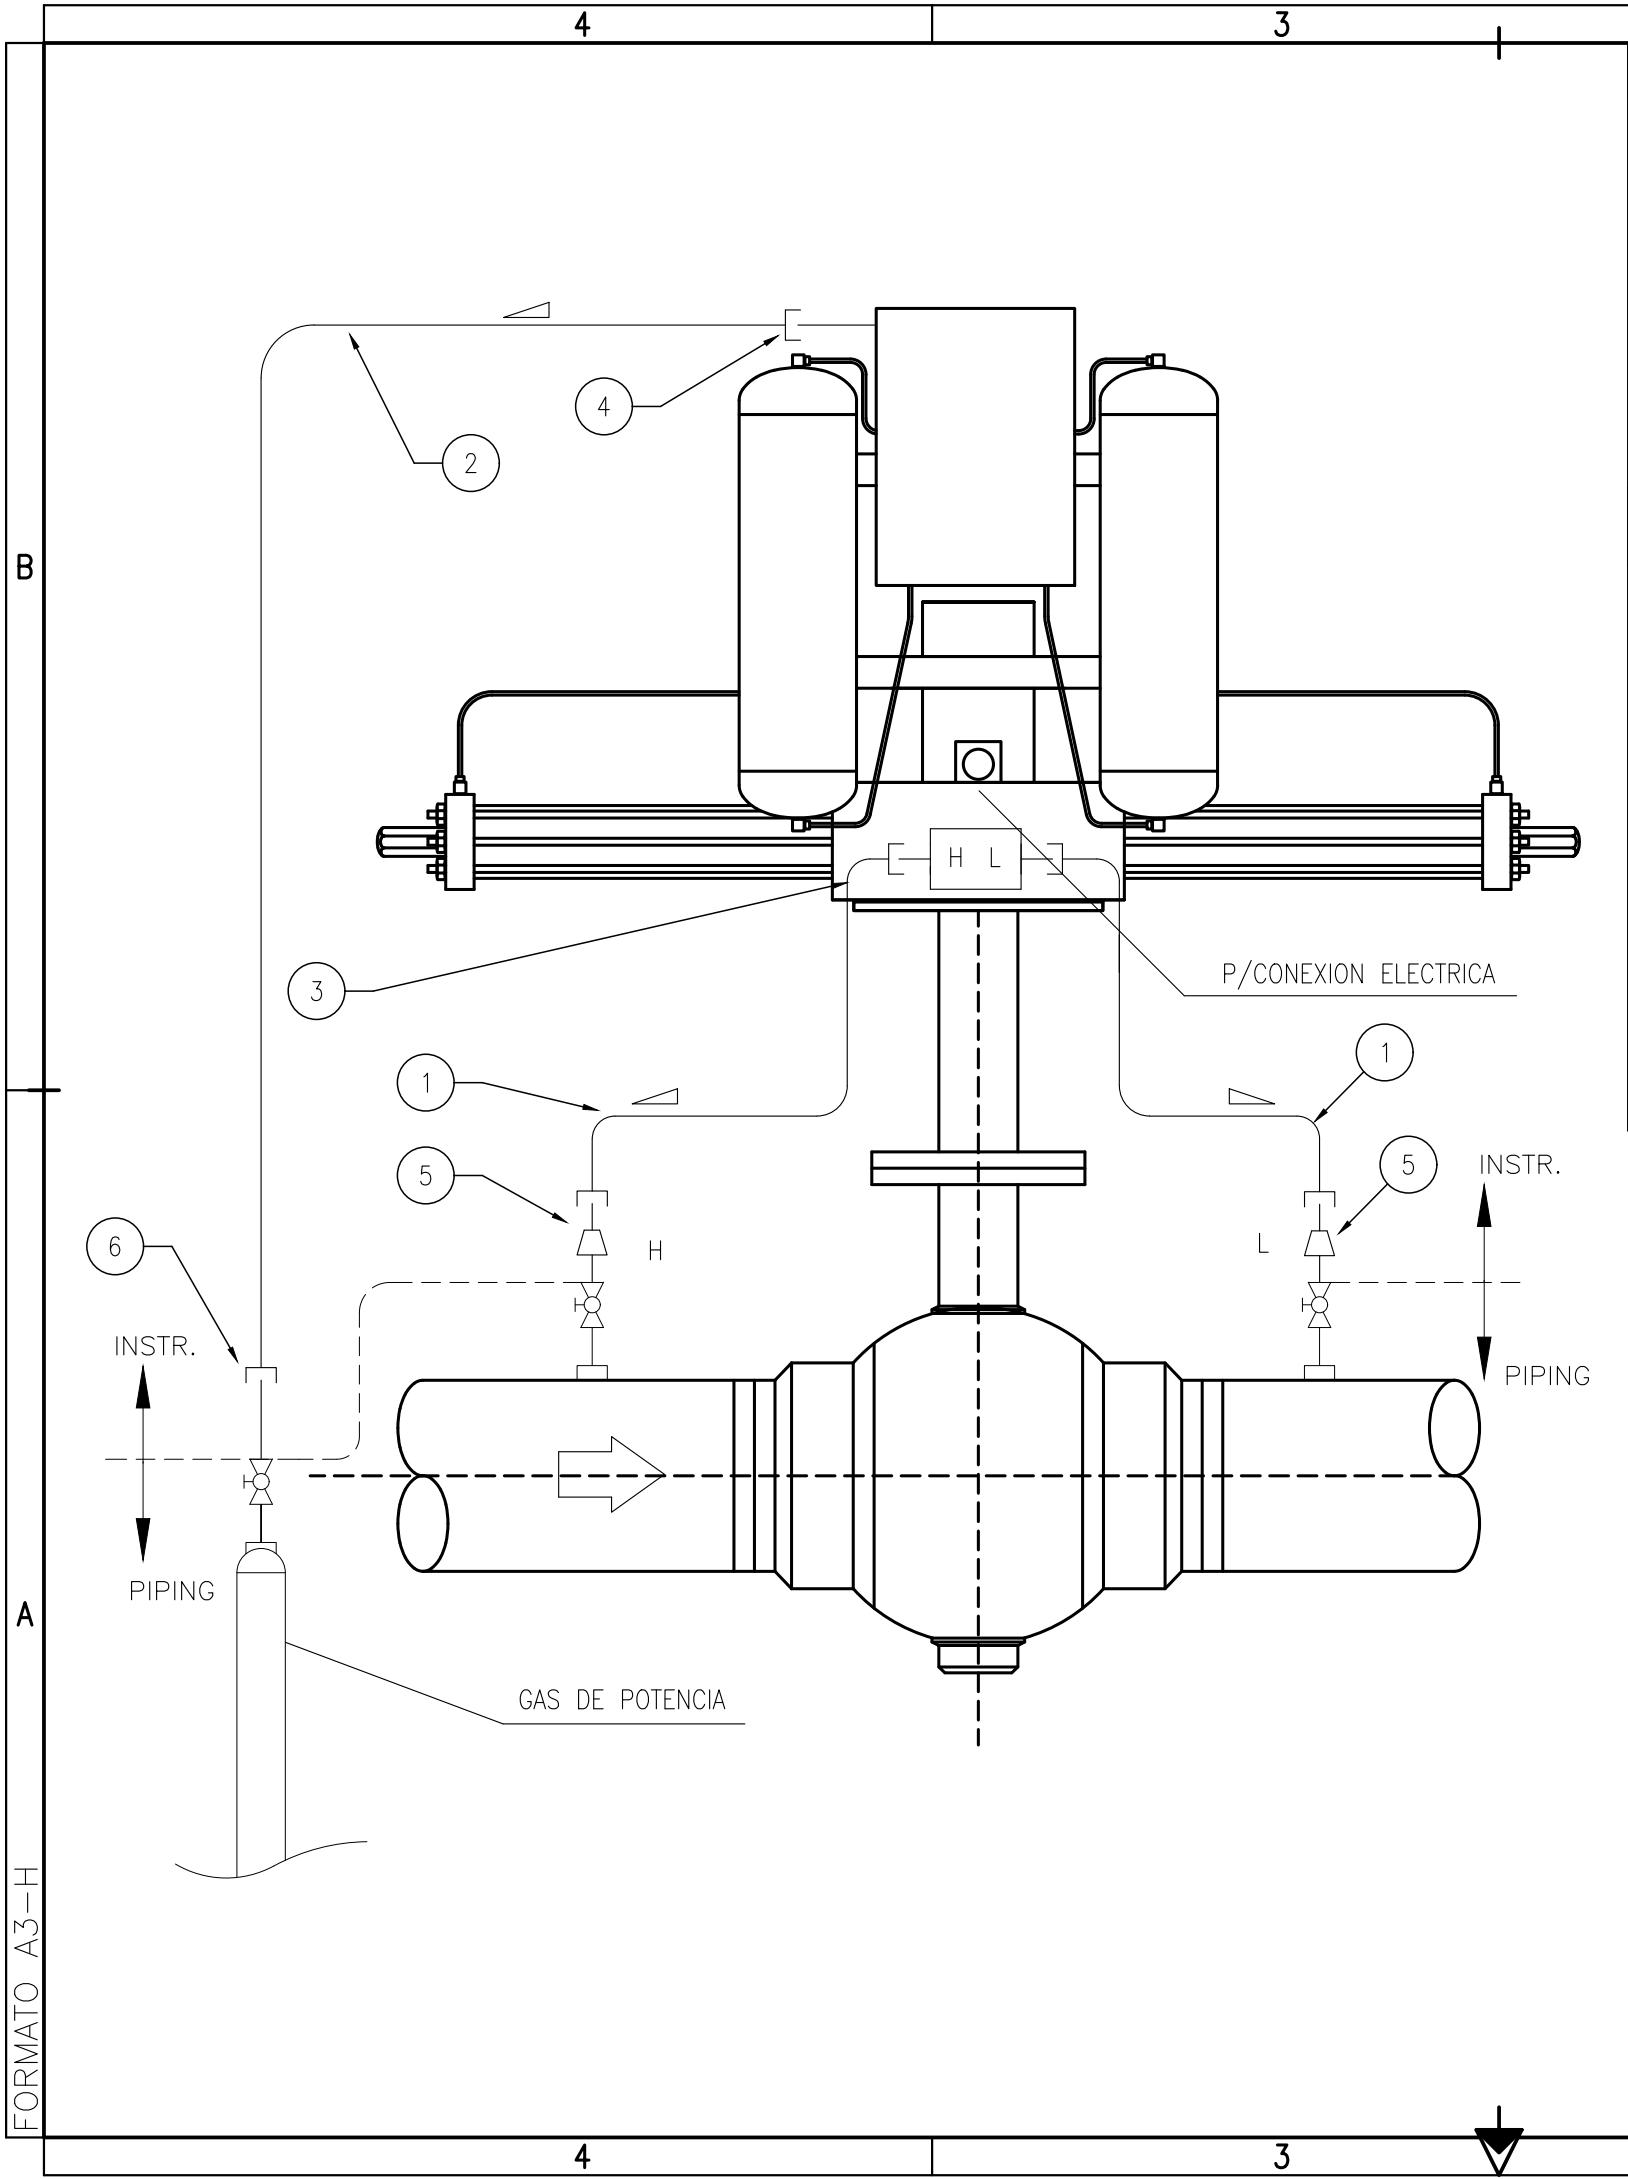

2			1		
TAG N°	LINEA o EQUIPO	P & I	TAG N°	LINEA o EQUIPO	P & I
-	-	-	-	-	-
-	-	-	-	-	-
15	-	-	-	-
14	-	-	-	-
13	-	-	-	-
12	-	-	-	-
11	-	-	-	-
10	-	-	-	-
09	-	-	-	-
08	-	-	-	-
07	-	-	-	-
06	CONECTOR MACHO $\varnothing\frac{1}{2}$ " OD x $\varnothing\frac{3}{4}$ " NPT	AISI-316	1	-
05	CONECTOR MACHO $\varnothing\frac{1}{4}$ " OD x $\varnothing\frac{1}{2}$ " NPT	AISI-316	2	-
04	CONECTOR MACHO $\varnothing\frac{1}{2}$ " OD x $\varnothing\frac{1}{2}$ " NPT	AISI-316	2	-
03	CONECTOR MACHO $\varnothing\frac{1}{4}$ " OD x $\varnothing\frac{1}{4}$ " NPT	AISI-316	2	-
02	TUBO SIN COSTURA $\varnothing\frac{1}{2}$ " OD	AISI-316	6 mts.	-
01	TUBO SIN COSTURA $\varnothing\frac{1}{4}$ " OD	AISI-316	6 mts.	-
ITEM	DESCRIPCION	MATERIAL	CANT.	SERIE/SCH

Toda impresión del presente documento será considerada como COPIA NO CONTROLADA					
2	CAMBIO DE RAZÓN SOCIAL	01/09/2022	NS	JCP	NET
1	NUMERACIÓN INTERNA IEASA	22/03/2021	BB	JCP	AA
0	PARA CONSTRUCCIÓN	14/09/2010	JCP	WIS	RMC
REV.	DESCRIPCIÓN	FECHA	ELABORÓ	REVISÓ	APROBÓ
LISTA DE REVISIONES					

ENERGÍA ARGENTINA SE RESERVA LA PROPIEDAD DE ESTE DOCUMENTO CON PROHIBICIÓN DE REPRODUCIRLO, MODIFICARLO O TRANSFERIRLO EN TODO O EN PARTE A OTRA FIRMA O PERSONA SIN SU PREVIA AUTORIZACIÓN ESCRITA.



PLANO TÍPICO

ACTUADOR GAS HIDRÁULICO PARA COMANDO LOCAL REMOTO CON PILOTO Y SELECTOR

ESPECIALIDAD: INSTRUMENTACIÓN

NÚMERO INTERNO ENARSA: GEG-AX-134

NÚMERO DE ELABORADO ENARSA:

ENARSA-00-I-PT-0017

ESCALA

ESCALA

HOJA N°

1 DE 1

REVISIÓN

2

Archivo CAD: ENARSA-00-I-PT-0017_2.dwg