


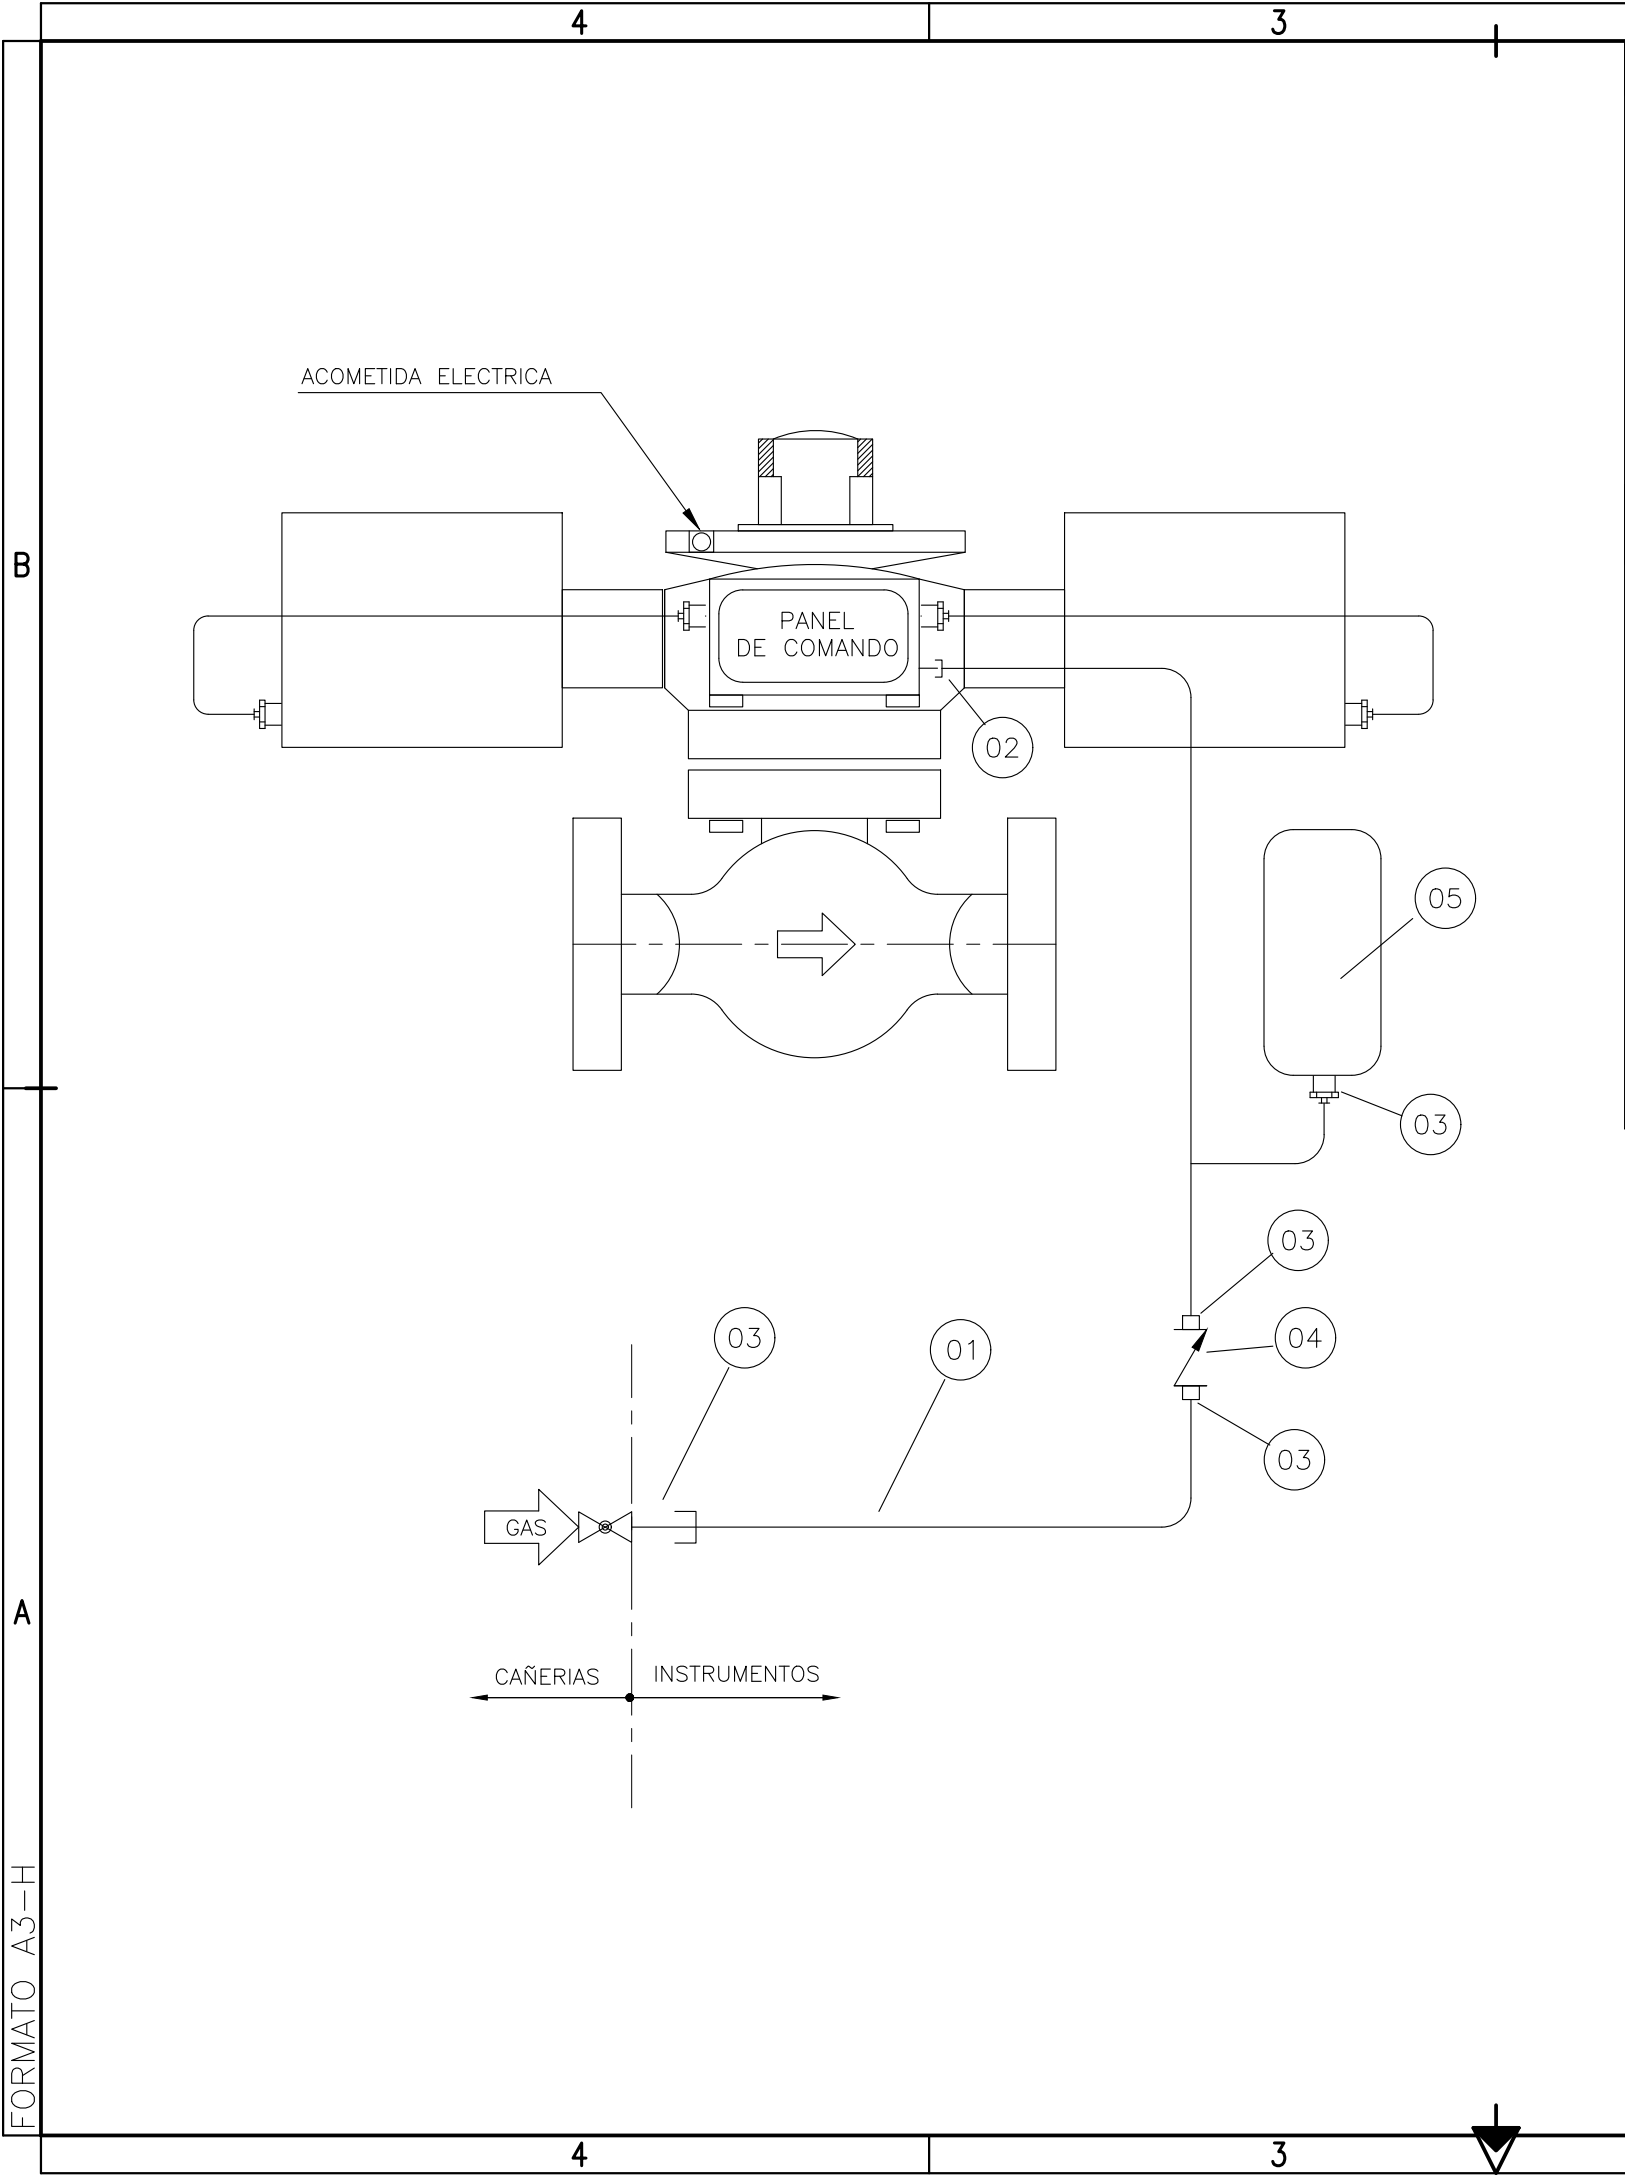

TAG N°	LINEA o EQUIPO	P & I	TAG N°	LINEA o EQUIPO	P & I
-	-	-	-	-	-
-	-	-	-	-	-
-	-	-	-	-	-
-	-	-	-	-	-
-	-	-	-	-	-
-	-	-	-	-	-
-	-	-	-	-	-
-	-	-	-	-	-
-	-	-	-	-	-
-	-	-	-	-	-

15	-	-	-	-
14	-	-	-	-
13	-	-	-	-
12	-	-	-	-
11	-	-	-	-
10	-	-	-	-
09	-	-	-	-
08	-	-	-	-
07	-	-	-	-
06	-	-	-	-
05	TANQUE PULMON	-	1	-
04	VALVULA RETENCION 1/2" NPT	-	1	-
03	CONECTOR RECTO MACHO ø1/2" OD x ø1/2" NPT	AISI-316	1	-
02	CONECTOR RECTO MACHO ø1/2" OD x ø1/2" NPT	AISI-316	1	-
01	TUBO S/ COSTURA ø1/2" OD	AISI-316	S/NEC	-
ITEM	DESCRIPCION	MATERIAL	CANT.	SERIE/SCH

Toda impresión del presente documento será considerada como **COPIA NO CONTROLADA**

2	CAMBIO DE RAZÓN SOCIAL	01/09/2022	NS	JCP	NET
1	NUMERACIÓN INTERNA IEASA	22/03/2021	BB	JCP	AA
0	PARA CONSTRUCCIÓN	14/09/2010	JCP	WIS	RMC
REV.	DESCRIPCIÓN	FECHA	ELABORÓ	REVISÓ	APROBÓ

LISTA DE REVISIONES

UNIDAD DE EJECUCIÓN GASODUCTOS

ENERGÍA ARGENTINA SE RESERVA LA PROPIEDAD DE ESTE DOCUMENTO CON PROHIBICIÓN DE REPRODUCIRLO, MODIFICARLO O TRANSFERIRLO EN TODO O EN PARTE A OTRA FIRMA O PERSONA SIN SU PREVIA AUTORIZACIÓN ESCRITA.



PLANO TÍPICO

ACTUADOR NEUMÁTICO DE DOBLE EFECTO
CON PANEL DE COMANDO EN EQUIPO

ESPECIALIDAD: INSTRUMENTACIÓN NÚMERO INTERNO ENARSA: GEG-AC-135

NÚMERO DE ELABORADO ENARSA:

ENARSA-00-I-PT-0018

Archivo CAD: ENARSA-00-I-PT-0018_2.dwg

ESCALA

ESCALA

HOJA N°

1 DE 1

2