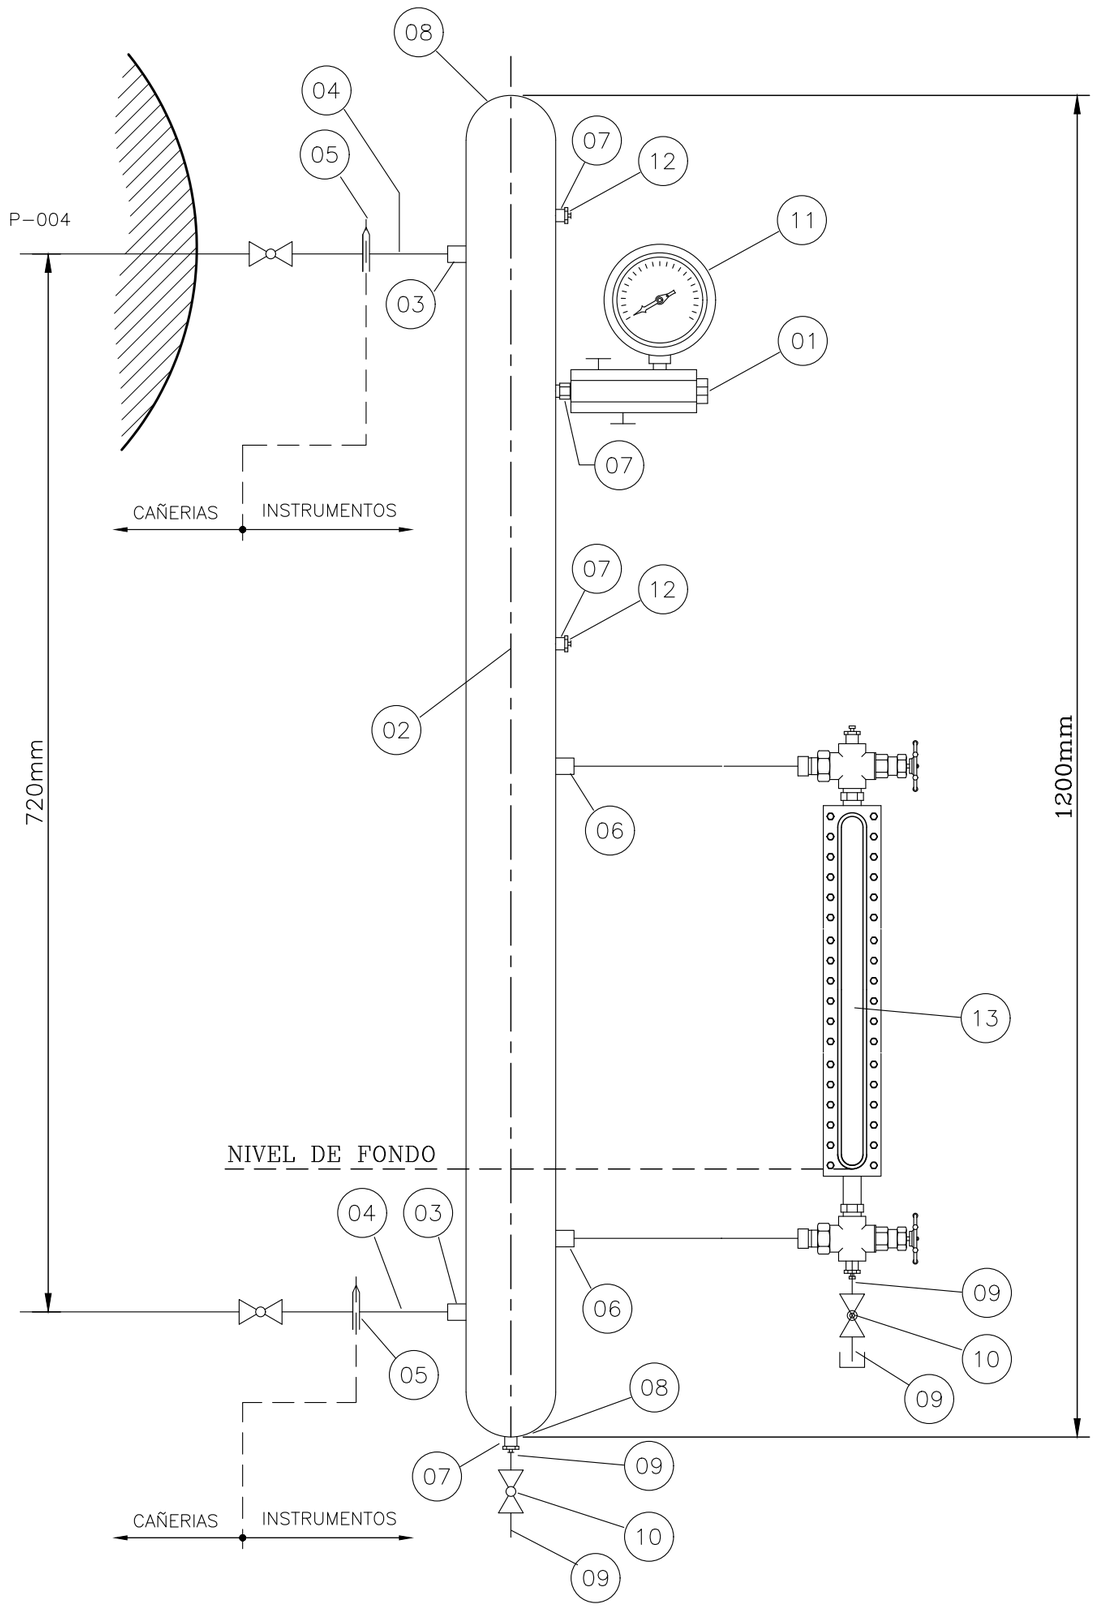

TAG N°	LINEA o EQUIPO	P & I	TAG N°	LINEA o EQUIPO	P & I
–	–	–	–	–	–
–	–	–	–	–	–
–	–	–	–	–	–
–	–	–	–	–	–
–	–	–	–	–	–
–	–	–	–	–	–
–	–	–	–	–	–
–	–	–	–	–	–
–	–	–	–	–	–
–	–	–	–	–	–

ITEM	DESCRIPCION	MATERIAL	CANT.	SERIE/SCH
15	–	–	–	–
14	–	–	–	–
13	VISOR DE NIVEL C/ROBINETES	–	1	–
12	TAPON ø1/2"	ASTM-A-105	2	–
11	MANOMETRO – CON. INF. ø1/2" NPTM	–	1	–
10	VALVULA ESFERICA MISER – WORCESTER	C. A°C° – ESF. A°I°	2	44HP
09	NIPLE DE CAÑO 1/2" – LONG=100mm	ASTM-A-53	4	80
08	CASQUETE ø2"	ASTM-A-105	2	40
07	MEDIA CUPLA ø1/2" – NPTM	ASTM-A-105	4	3000
06	MEDIA CUPLA ø3/4" – NPTM	ASTM-A-105	2	3000
05	BRIDA W.N. RF – ø1"	ASTM-A-105	2	300#
04	NIPLE DE CAÑO ø1" – LONG=100 mm	ASTM-A-53 GrB	2	80
03	MEDIA CUPLA ø1" – SW	ASTM-A-105	2	3000
02	CAÑO 2"	ASTM-A53 GrB	1.2m	40
01	VALV. INTEGRAL DE BLOQ. Y PURG 1/2" NPTM	AISI-316	1	3000

Toda impresión del presente documento será considerada como **COPIA NO CONTROLADA**

REV.	DESCRIPCIÓN	FECHA	ELABORÓ	REVISÓ	APROBÓ
2	CAMBIO DE RAZÓN SOCIAL	01/09/2022	NS	JCP	NET
1	NUMERACIÓN INTERNA IEASA	22/03/2021	BB	JCP	AA
0	PARA CONSTRUCCIÓN	14/09/2010	JCP	WIS	RMC

LISTA DE REVISIONES

UNIDAD DE EJECUCIÓN GASODUCTOS

ENERGÍA ARGENTINA SE RESERVA LA PROPIEDAD DE ESTE DOCUMENTO CON PROHIBICIÓN DE REPRODUCIRLO, MODIFICARLO O TRANSFERIRLO EN TODO O EN PARTE A OTRA FIRMA O PERSONA SIN SU PREVIA AUTORIZACIÓN ESCRITA.

PLANO TÍPICO

STAND-PIPE PARA AIRE COMPRIMIDO

ESPECIALIDAD: INSTRUMENTACIÓN

NÚMERO INTERNO ENARSA: GEG-AX-137

NÚMERO DE ELABORADO ENARSA:

ENARSA-00-I-PT-0020

ESCALA: ESCALA

HOJA N°: 1 DE 1

REVISIÓN: 2

Archivo CAD: ENARSA-00-I-PT-0020_2.dwg

FORMATO A3-H