

CUADERNO DE TÍPICOS
DE SOPORTES
PARA INSTRUMENTOS.

Toda impresión del presente documento será considerada como **COPIA NO CONTROLADA**

2	CAMBIO DE RAZÓN SOCIAL	01/09/2022	NS	JCP	NET
1	NUMERACIÓN INTERNA IEASA	22/03/2021	BB	JCP	AA
0	PARA CONSTRUCCIÓN	14/09/2010	JCP	WIS	RMC
REV.	DESCRIPCIÓN	FECHA	ELABORÓ	REVISÓ	APROBÓ

LISTA DE REVISIONES

UNIDAD DE EJECUCIÓN GASODUCTOS

ENERGÍA ARGENTINA SE RESERVA LA PROPIEDAD
DE ESTE DOCUMENTO CON PROHIBICIÓN DE
REPRODUCIRLO, MODIFICARLO O TRANSFERIRLO EN
TODO O EN PARTE A OTRA FIRMA O PERSONA SIN
SU PREVIA AUTORIZACIÓN ESCRITA.



PLANO TÍPICO

CARÁTULA
SUPORTE PARA INSTRUMENTOS

ESPECIALIDAD: INSTRUMENTACIÓN NÚMERO INTERNO ENARSA: GEG-AX-138

NÚMERO DE ELABORADO ENARSA:

ENARSA-00-I-PT-0021

Archivo CAD: ENARSA-00-I-PT-0021_2.dwg

ESCALA
ESCALA
HOJA N°
1 DE 5

REVISIÓN
2

4

3

2

1

INDICE DE REVISIONES

HOJA N°	DENOMINACION DEL ELABORADO	HOJAS REVISIONADAS				
		Rev:0	Rev:	Rev:	Rev:	Rev:
1	CARATULA	X	-	-	-	-
2	INDICE	X	-	-	-	-
3	SOPORTES PARA TUBOS	X	-	-	-	-
4	SOPORTES PARA CAJA DE CONEXIÓN	X	-	-	-	-
5	SOPORTE PARA UN INSTRUMENTO SIMPLE	X	-	-	-	-
6	-	-	-	-	-	-
7	-	-	-	-	-	-
NOTAS GENERALES:

Toda impresión del presente documento será considerada como **COPIA NO CONTROLADA**

2	CAMBIO DE RAZÓN SOCIAL	01/09/2022	NS	JCP	NET
1	NUMERACIÓN INTERNA IEASA	22/03/2021	BB	JCP	AA
0	PARA CONSTRUCCIÓN	14/09/2010	JCP	WIS	RMC
REV.	DESCRIPCIÓN	FECHA	ELABORÓ	REVISÓ	APROBÓ

LISTA DE REVISIONES

UNIDAD DE EJECUCIÓN GASODUCTOS

ENERGÍA ARGENTINA SE RESERVA LA PROPIEDAD DE ESTE DOCUMENTO CON PROHIBICIÓN DE REPRODUCIRLO, MODIFICARLO O TRANSFERIRLO EN TODO O EN PARTE A OTRA FIRMA O PERSONA SIN SU PREVIA AUTORIZACIÓN ESCRITA.



ESPECIALIDAD: INSTRUMENTACIÓN

NÚMERO INTERNO ENARSA: GEG-AX-138

NÚMERO DE ELABORADO ENARSA: ENARSA-00-I-PT-0021


ESCALA ESCALA

HOJA N° 2 DE 5

REVISIÓN

2


Archivo CAD: ENARSA-00-I-PT-0021_2.dwg

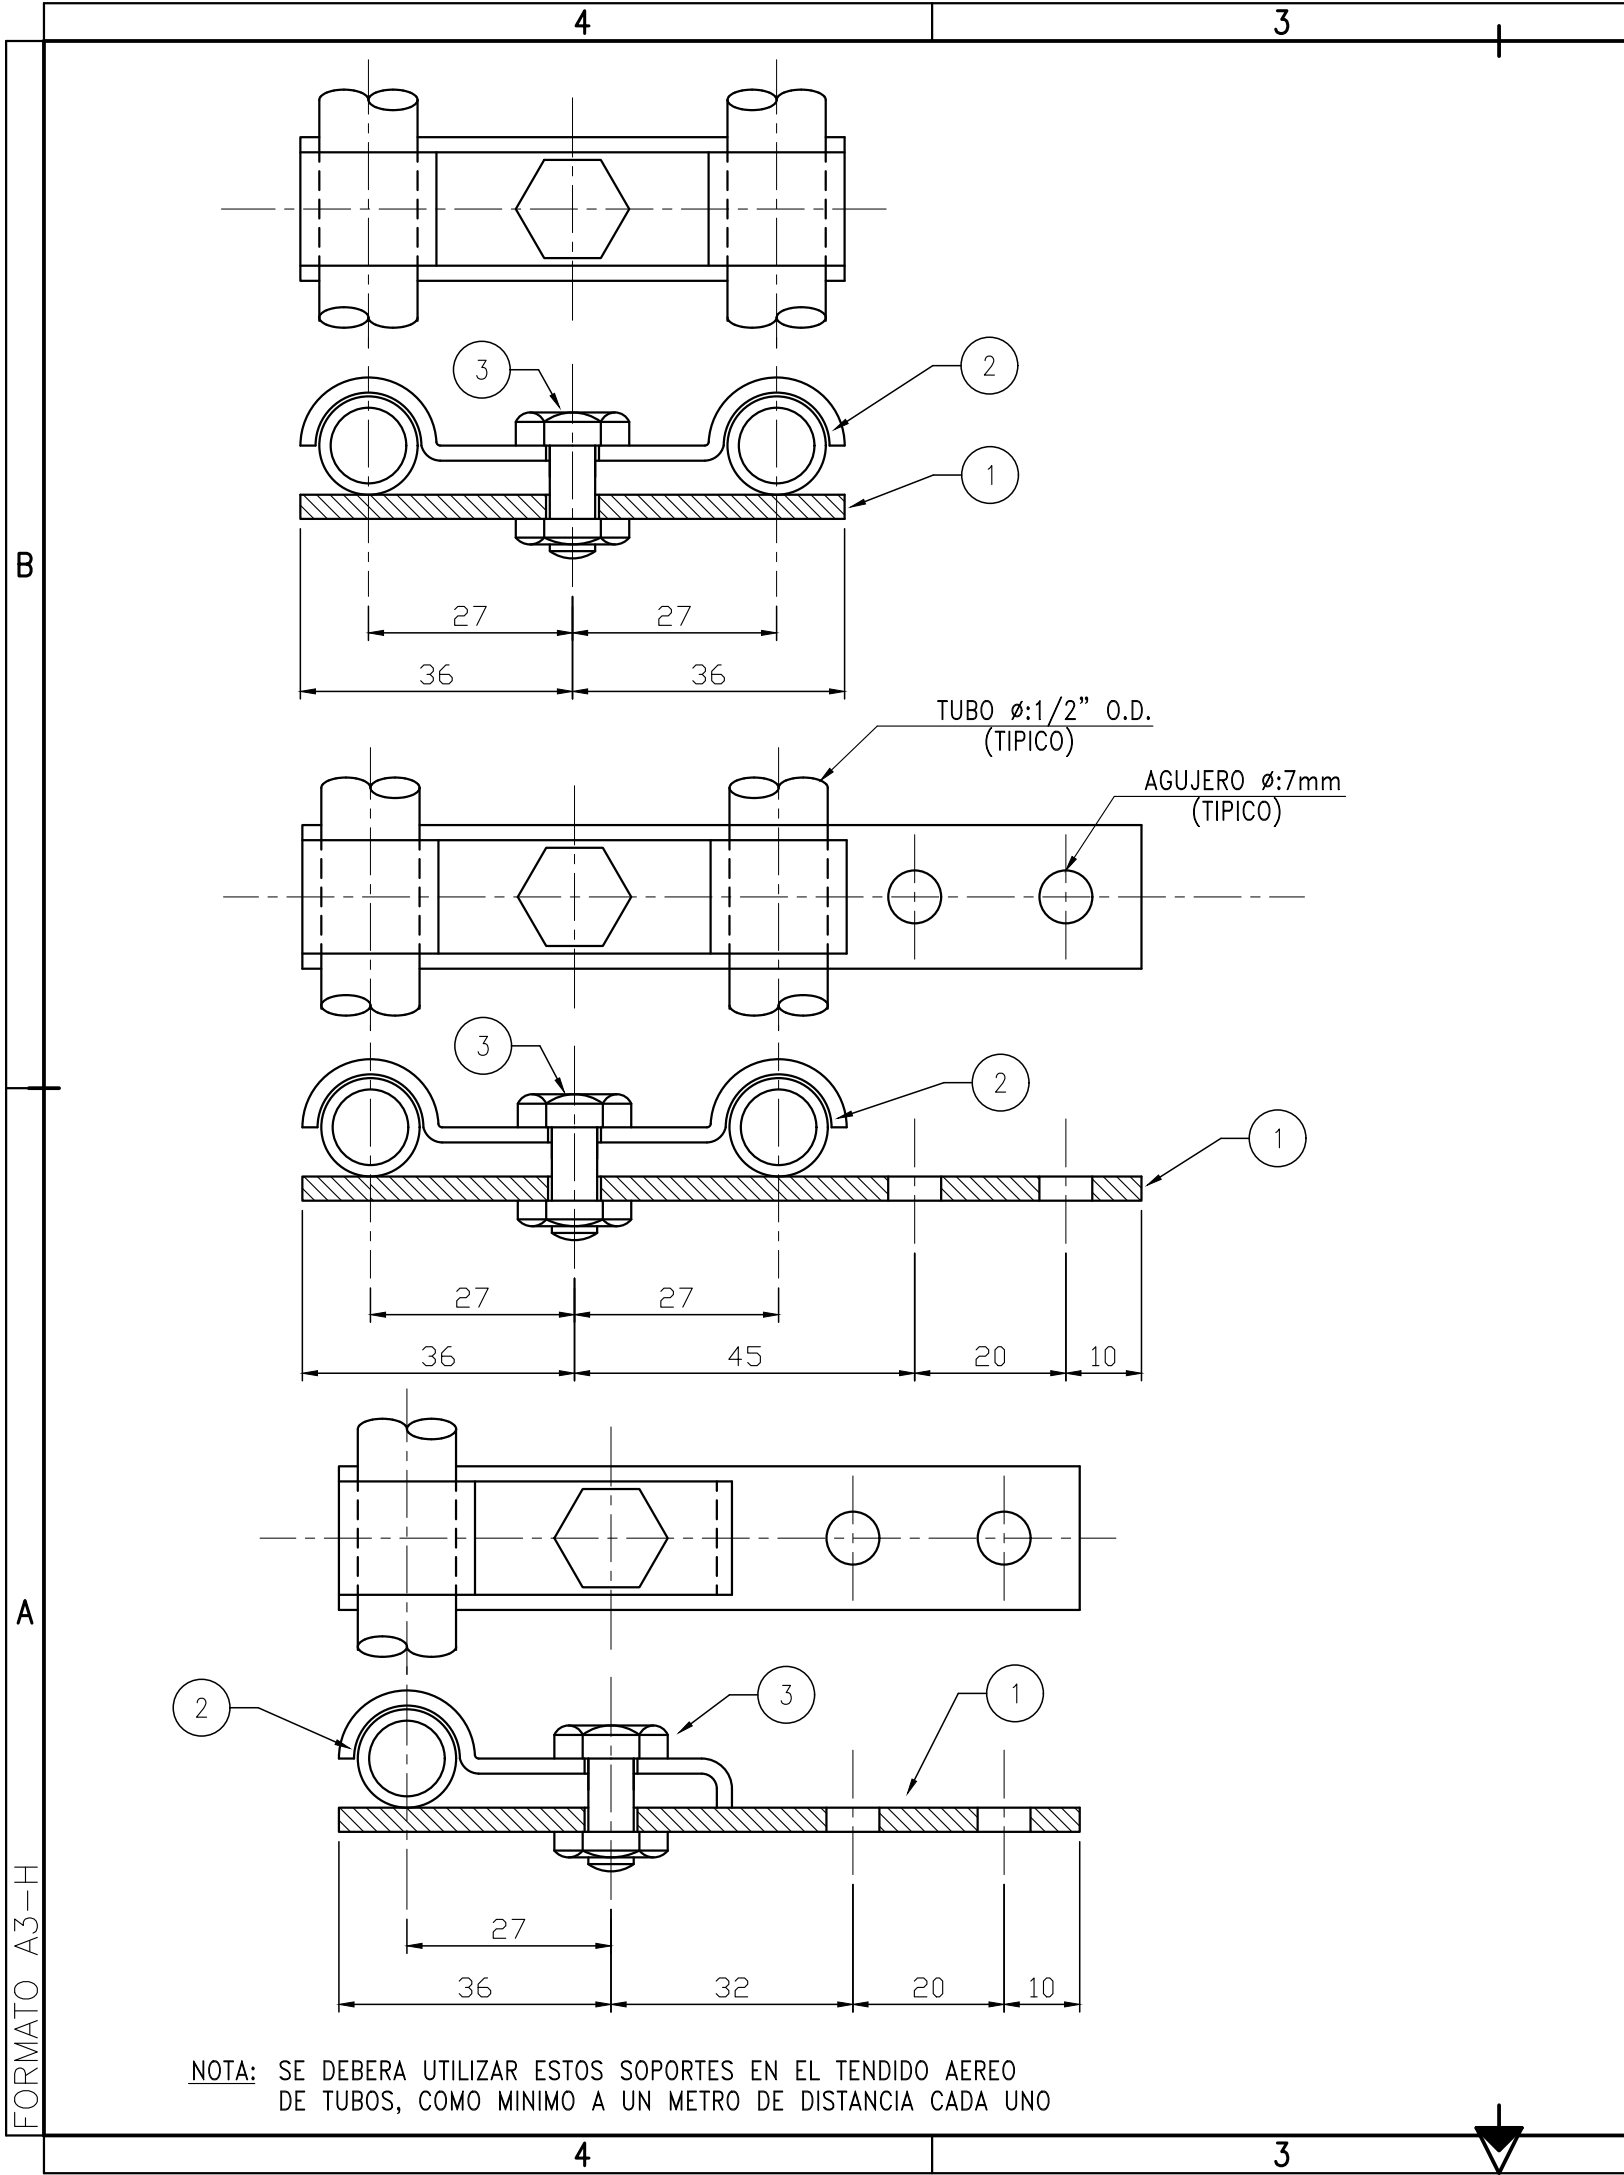

2			1		
TAG N°	LINEA o EQUIPO	P & I	TAG N°	LINEA o EQUIPO	P & I
-	-	-	-	-	-
-	-	-	-	-	-
-	-	-	-	-	-
-	-	-	-	-	-
-	-	-	-	-	-
-	-	-	-	-	-
-	-	-	-	-	-
-	-	-	-	-	-
-	-	-	-	-	-
-	-	-	-	-	-
10	-	-	-	-	-
09	-	-	-	-	-
08	-	-	-	-	-
07	-	-	-	-	-
06	-	-	-	-	-
05	-	-	-	-	-
04	-	-	-	-	-
03	BULON CON TUERCA Y ARANDELA, $\phi=1/4"$, LONG=3/4"	-	AISI 304 SS	S/NEC.	-
02	FLEJE ANCHO 5/8", ESPESOR=2mm	-	AISI 304 SS	S/NEC.	-
01	PLANCHUELA, ANCHO=3/4", ESPESOR=1/8"	-	AISI 304 SS	S/NEC.	-
ITEM	DESCRIPCION		MATERIAL	CANT.	SERIE/SCH

Toda impresión del presente documento será considerada como **COPIA NO CONTROLADA**

2	CAMBIO DE RAZÓN SOCIAL	01/09/2022	NS	JCP	NET
1	NUMERACIÓN INTERNA IEASA	22/03/2021	BB	JCP	AA
0	PARA CONSTRUCCIÓN	14/09/2010	JCP	WIS	RMC
REV.	DESCRIPCIÓN	FECHA	ELABORÓ	REVISÓ	APROBÓ
LISTA DE REVISIONES					
UNIDAD DE EJECUCIÓN GASODUCTOS					
ENERGÍA ARGENTINA SE RESERVA LA PROPIEDAD DE ESTE DOCUMENTO CON PROHIBICIÓN DE REPRODUCIRLO, MODIFICARLO O TRANSFERIRLO EN TODO O EN PARTE A OTRA FIRMA O PERSONA SIN SU PREVIA AUTORIZACIÓN ESCRITA.					
PLANO TÍPICO					
SOPORTE PARA TUBOS					
ESPECIALIDAD: INSTRUMENTACIÓN			NÚMERO INTERNO ENARSA: GEG-AX-138		
NÚMERO DE ELABORADO ENARSA:			ESCALA	REVISIÓN	
ENARSA-00-I-PT-0021			ESCALA	2	
Archivo CAD: ENARSA-00-I-PT-0021_2.dwg			HOJA N°	3 DE 5	

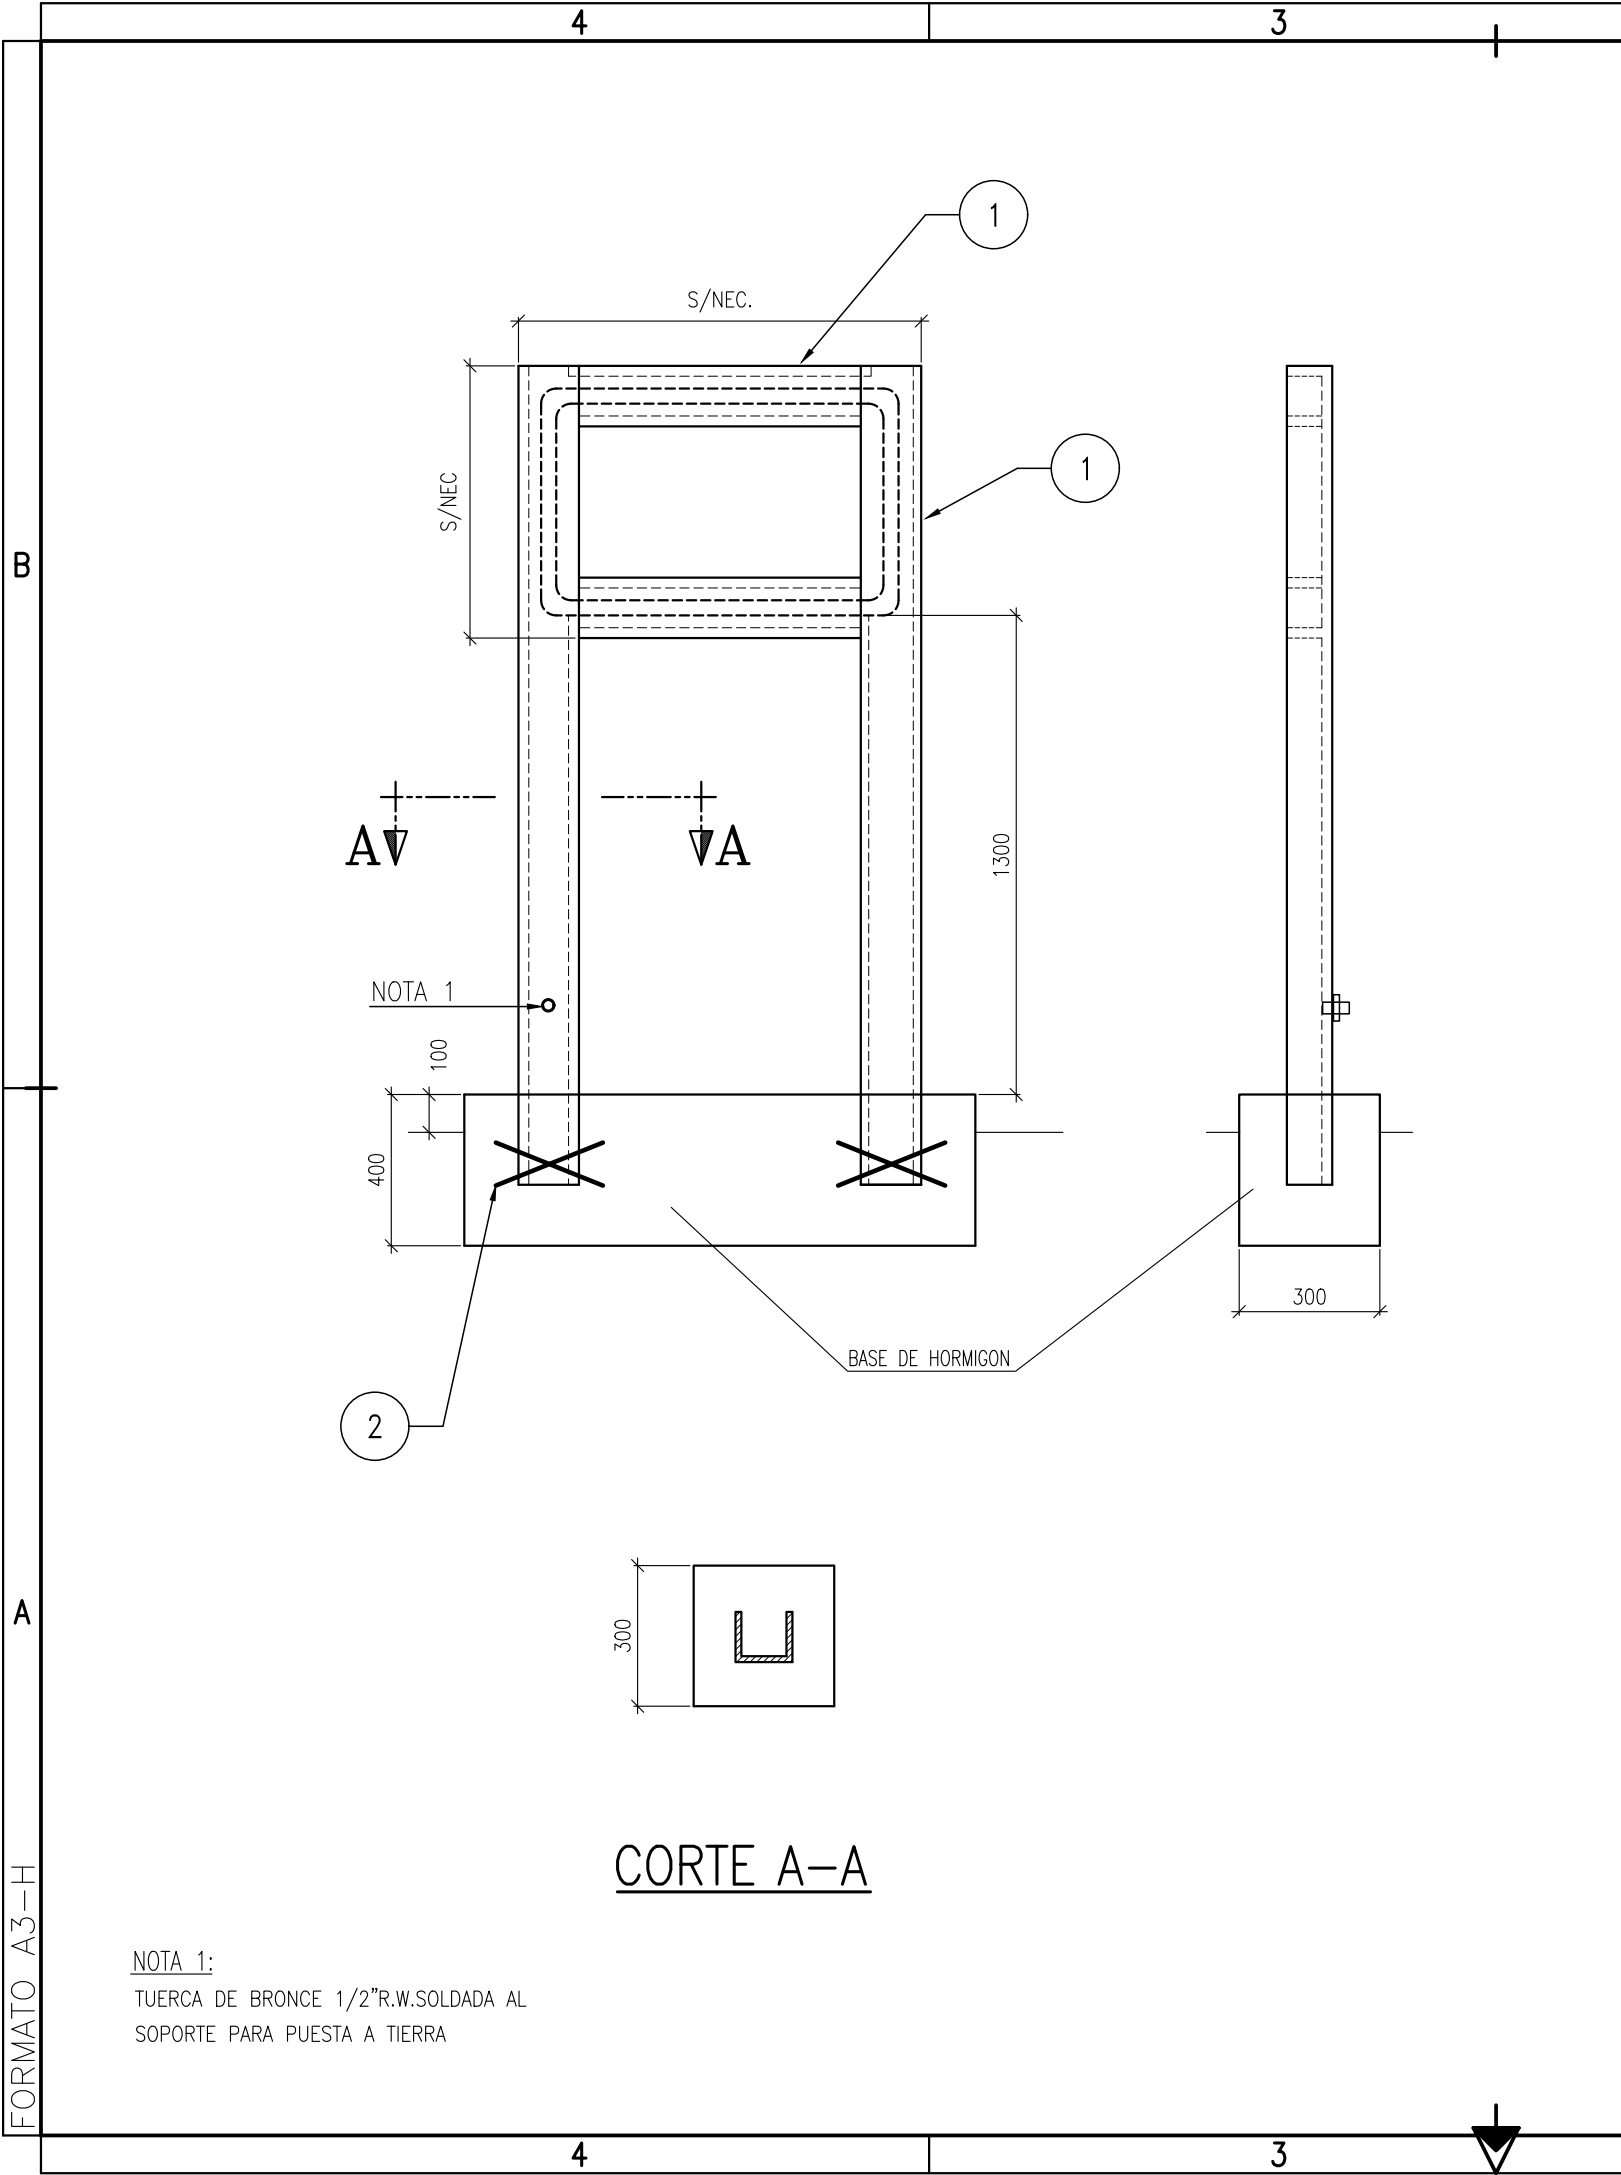

2			1		
TAG N°	LINEA o EQUIPO	P & I	TAG N°	LINEA o EQUIPO	P & I
-	-	-	-	-	-
-	-	-	-	-	-
-	-	-	-	-	-
-	-	-	-	-	-
-	-	-	-	-	-
-	-	-	-	-	-
-	-	-	-	-	-
-	-	-	-	-	-
-	-	-	-	-	-
-	-	-	-	-	-
10	-	-	-	-	-
09	-	-	-	-	-
08	-	-	-	-	-
07	-	-	-	-	-
06	-	-	-	-	-
05	-	-	-	-	-
04	-	-	-	-	-
03	-	-	-	-	-
02	VARILLA Ø 6mm	-	H*	S/NEC.	-
01	PERFIL NORMAL UPN 8	-	H*	S/NEC.	-
ITEM	DESCRIPCION	MATERIAL	CANT.	SERIE/SCH	

Toda impresión del presente documento será considerada como **COPIA NO CONTROLADA**

2	CAMBIO DE RAZÓN SOCIAL	01/09/2022	NS	JCP	NET
1	NUMERACIÓN INTERNA IEASA	22/03/2021	BB	JCP	AA
0	PARA CONSTRUCCIÓN	14/09/2010	JCP	WIS	RMC
REV.	DESCRIPCIÓN	FECHA	ELABORÓ	REVISÓ	APROBÓ

LISTA DE REVISIONES

UNIDAD DE EJECUCIÓN GASODUCTOS

ENERGÍA ARGENTINA SE RESERVA LA PROPIEDAD DE ESTE DOCUMENTO CON PROHIBICIÓN DE REPRODUCIRLO, MODIFICARLO O TRANSFERIRLO EN TODO O EN PARTE A OTRA FIRMA O PERSONA SIN SU PREVIA AUTORIZACIÓN ESCRITA.

PLANO TÍPICO

SOPORTE PARA CAJA DE CONEXIÓN

ESPECIALIDAD: INSTRUMENTACIÓN

NÚMERO DE ELABORADO ENARSA: ENARSA-00-I-PT-0021


ESCALA

HOJA N° 4 DE 5

REVISIÓN

2

Archivo CAD: ENARSA-00-I-PT-0021_2.dwg

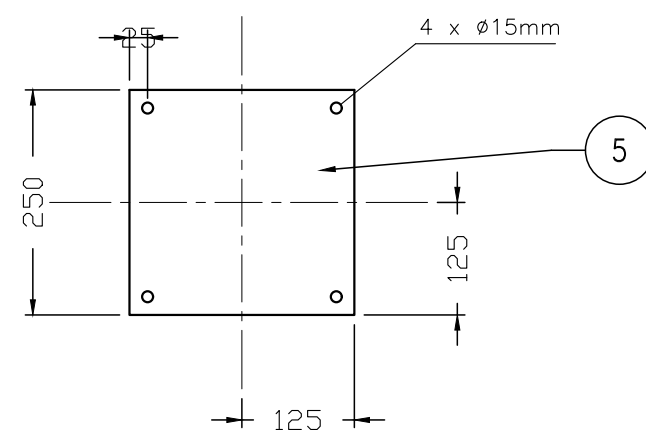

1-AGUJERO DE DRENAJE $\varnothing$:3mm
(EJECUTAR ANTES DE SOLDAR LA PLACA BASE)

2-TUERCA DE BRONCE 1/2"R.W.SOLDADA AL
SOPORTE PARA PUESTA A TIERRA.

Toda impresión del presente documento será considerada como **COPIA NO CONTROLADA**

2	CAMBIO DE RAZÓN SOCIAL	01/09/2022	NS	JCP	NET
1	NUMERACIÓN INTERNA IEASA	22/03/2021	BB	JCP	AA
0	PARA CONSTRUCCIÓN	14/09/2010	JCP	WIS	RMC
REV.	DESCRIPCIÓN	FECHA	ELABORÓ	REVISÓ	APROBÓ
LISTA DE REVISIONES					
UNIDAD DE EJECUCIÓN GASODUCTOS					
ENERGÍA ARGENTINA SE RESERVA LA PROPIEDAD DE ESTE DOCUMENTO CON PROHIBICIÓN DE REPRODUCIRLO, MODIFICARLO O TRANSFERIRLO EN TODO O EN PARTE A OTRA FIRMA O PERSONA SIN SU PREVIA AUTORIZACIÓN ESCRITA.		PLANO TÍPICO			
		SOPORTE PARA UN INSTRUMENTO SIMPLE			
		ESPECIALIDAD: INSTRUMENTACIÓN		NÚMERO INTERNO ENARSA: GEG-AX-138	
		NÚMERO DE ELABORADO ENARSA:		ESCALA	REVISIÓN
		ENARSA-00-I-PT-0021		ESCALA	
Archivo CAD: ENARSA-00-I-PT-0021_2.dwg		HOJA N° 5 DE 5			