


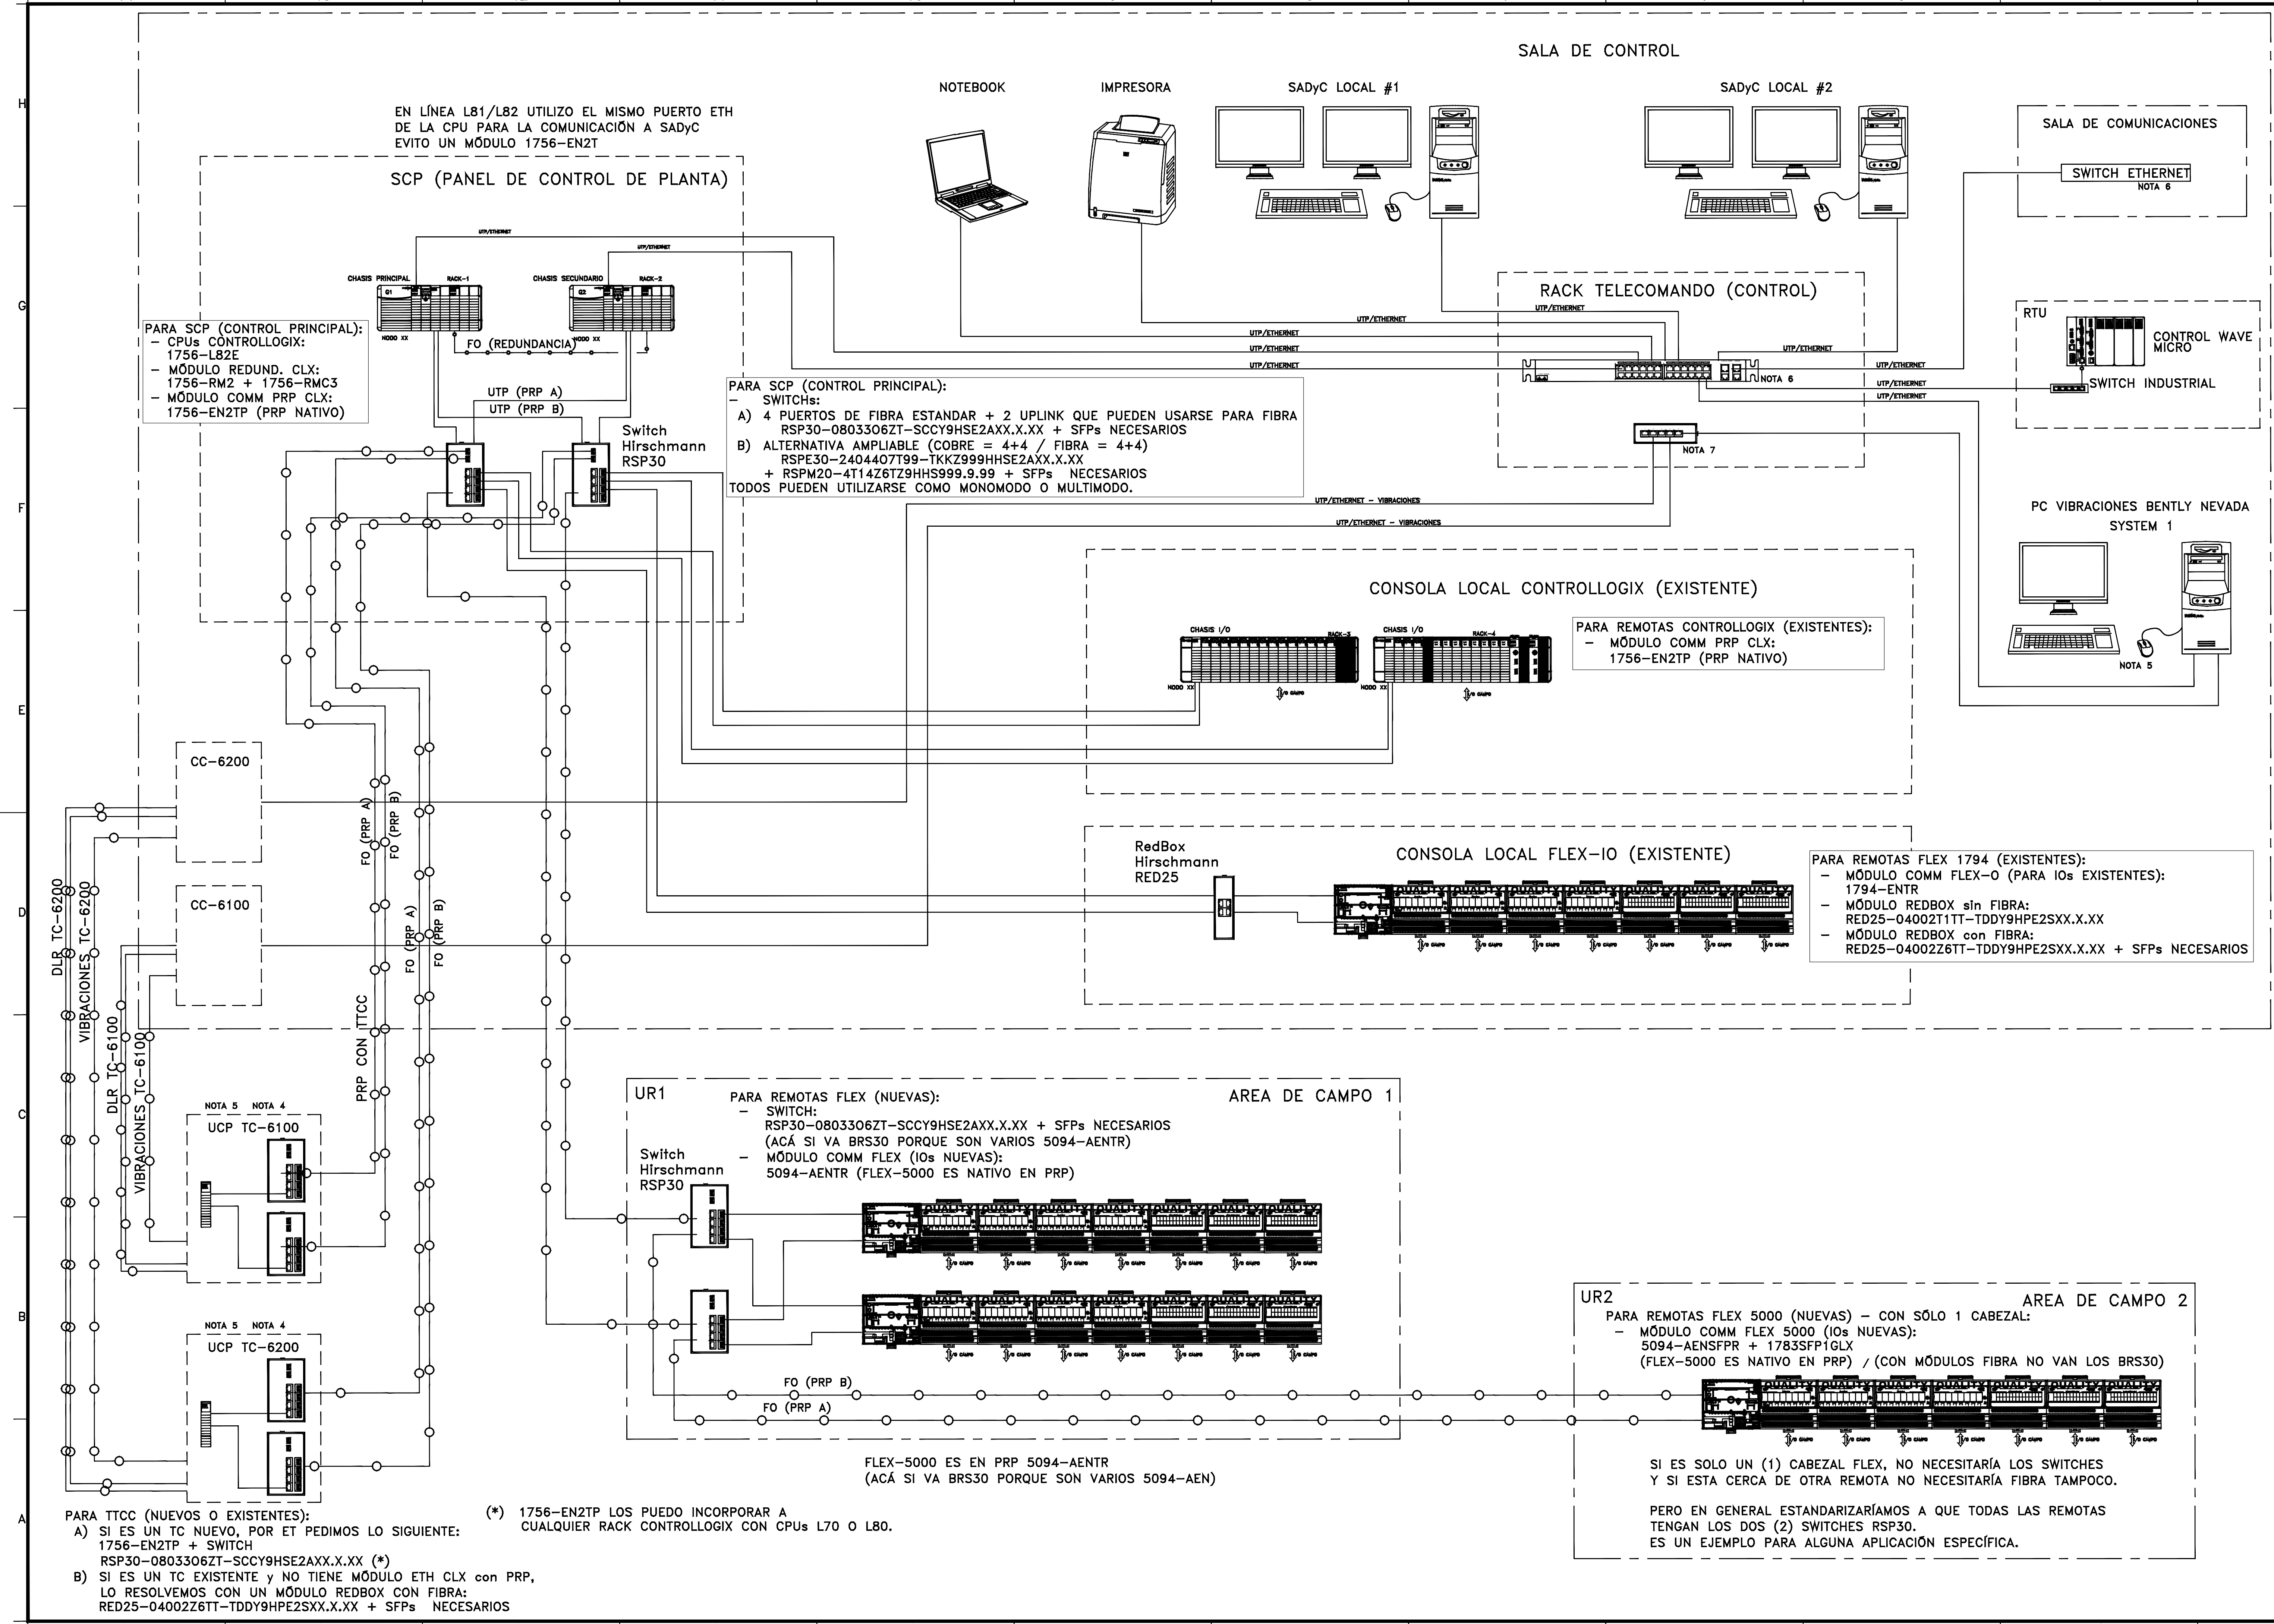

SIMBOLOGÍA:

F.O.

UTP

NOTAS GENERALES - PRP:

- SE UTILIZAN LOS REDBOX PARA INTEGRAR DISPOSITIVOS A LA RED PRP Y COMO CONVERTIDOR DE MEDIOS.
- SE UTILIZAN LOS SWITCH RSP30 COMO CONVERTIDORES DE MEDIO EN LAS REMOTAS.
- PUEDO INCORPORAR DISPOSITIVOS A SÓLO UNO (1) SWITCH RSP30 PERO NO VA A COMUNICAR EN PARALELO REDUNDANTE ESE DISPOSITIVO POR LO TANTO NO SERÁ PRP.

NOTAS:

- MÓDULOS PRP PROVISTOS CON EL TTCC
- NO SE MUESTRAN EN DETALLE LAS ARQUITECTURAS DE COMUNICACIÓN DE RED DE VIBRACIONES (SYSTEM 1 - BENTLY NEVADA), NI DLR (TURBOCOMPRESORES), PARA MÁS DETALLES VER ARQ. DE CONTROL PARTICULARES DE CADA PPCC.
- SWITCH ETHERNET CISCO C9200L - RED DE CONTROL
- SWITCH ETHERNET MOXA 5 - RED DE VIBRACIONES
- LOS PATCHCORD DE FIBRA ENTRE LA PATCHERA DE FIBRA Y EL EQUIPAMIENTO ACTIVO SERÁ DEL TIPO SC-LC, CON LONGITUD ACORDE A LA UBICACIÓN DE LOS EQUIPOS.
- LOS PATCHCORD DE FIBRA SERÁN DE 12 HILOS CON CONECTORES ÓPTICOS DEL TIPO SC

REV	DESCRIPCIÓN	FECHA	ELABORÓ	REVISÓ	APROBÓ
1	CAMBIO DE RAZÓN SOCIAL	01/09/2022	NS	JCP	NET
0	EMISIÓN PARA LICITACIÓN	06/05/2022	HG	JCP	RC

LISTA DE REVISIONES

UNIDAD DE EJECUCIÓN GASODUCTOS

PLANO TÍPICO

PRP EN SISTEMAS DE CONTROL DE PLANTAS COMPRESORAS

ESPECIALIDAD: INSTRUMENTACIÓN NÚMERO INTERNO ENARSA: XXX-XX-XXX

NÚMERO DE ELABORADO ENARSA: ENARSA-00-I-PT-0023

ESCALA: HOJA N° 1 DE 1

REVISIÓN: 1

Activo CAD: ENARSA-00-I-PT-0023_1.dwg