

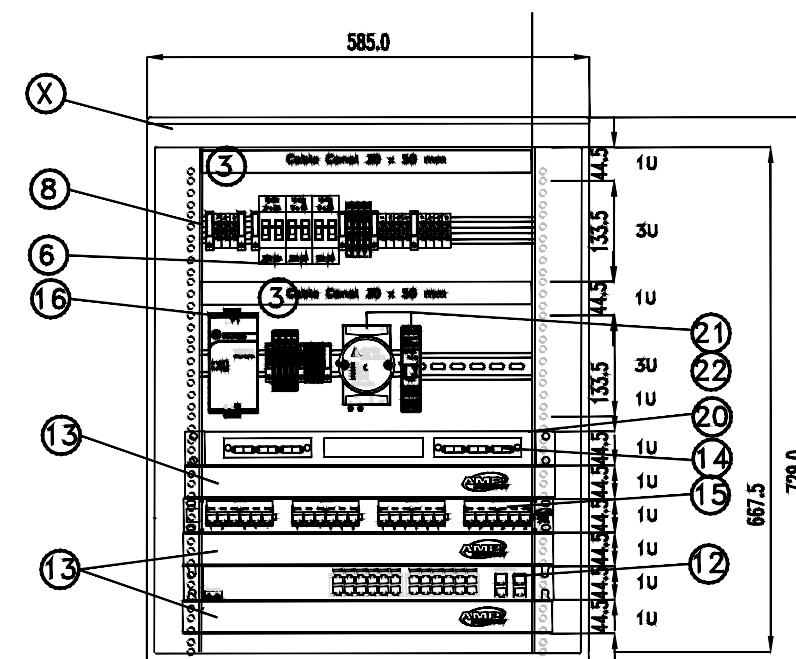


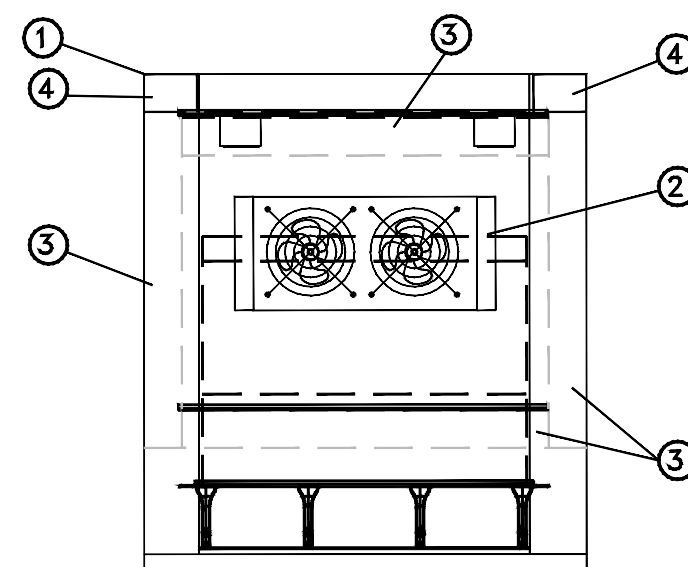

CABLEADO ESTRUCTURADO RACK DE 19"

1	CAMBIO DE RAZÓN SOCIAL	01/09/2022	NS	JCP	NET
0	EMISIÓN PARA LICITACIÓN	10/05/2022	HG	JCP	RC
REV.	DESCRIPCIÓN	FECHA	ELABORÓ	REVISÓ	APROBÓ

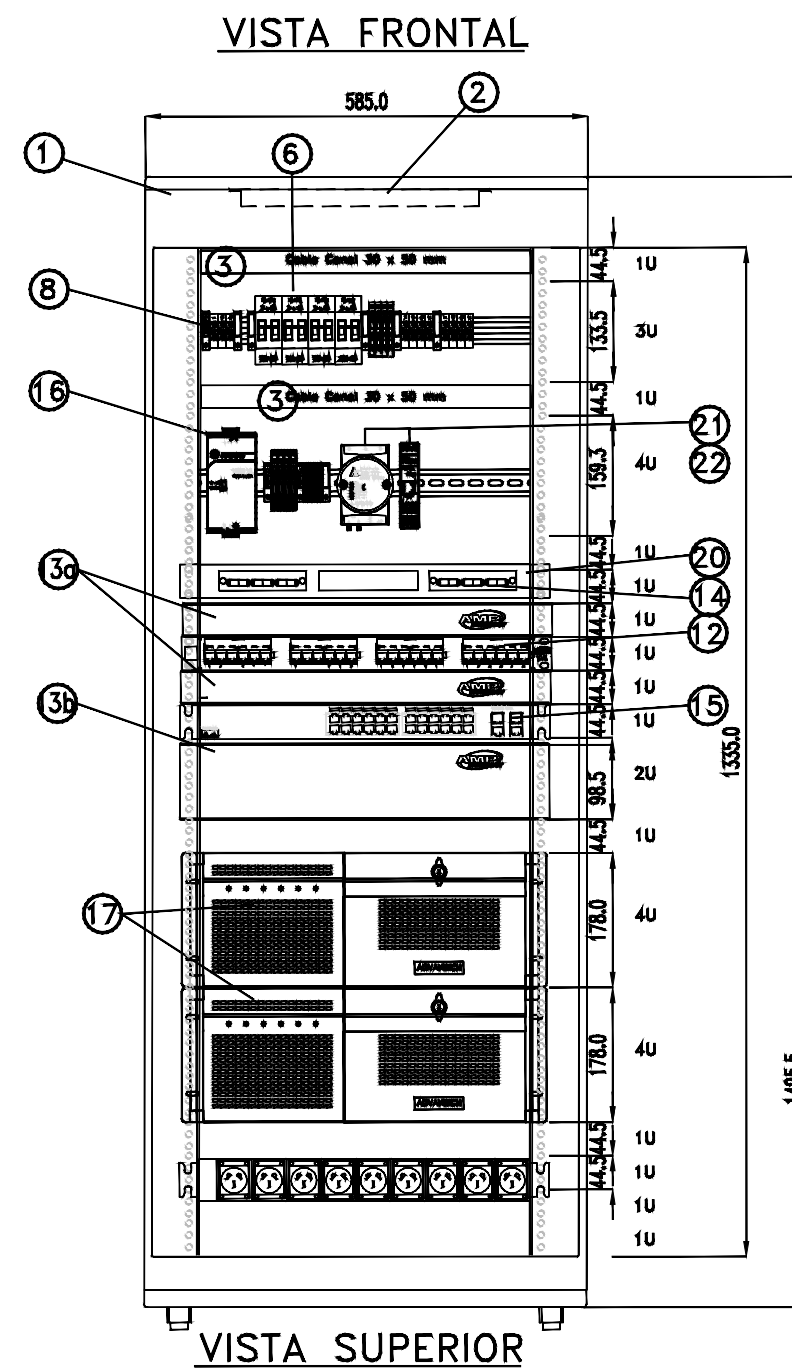