


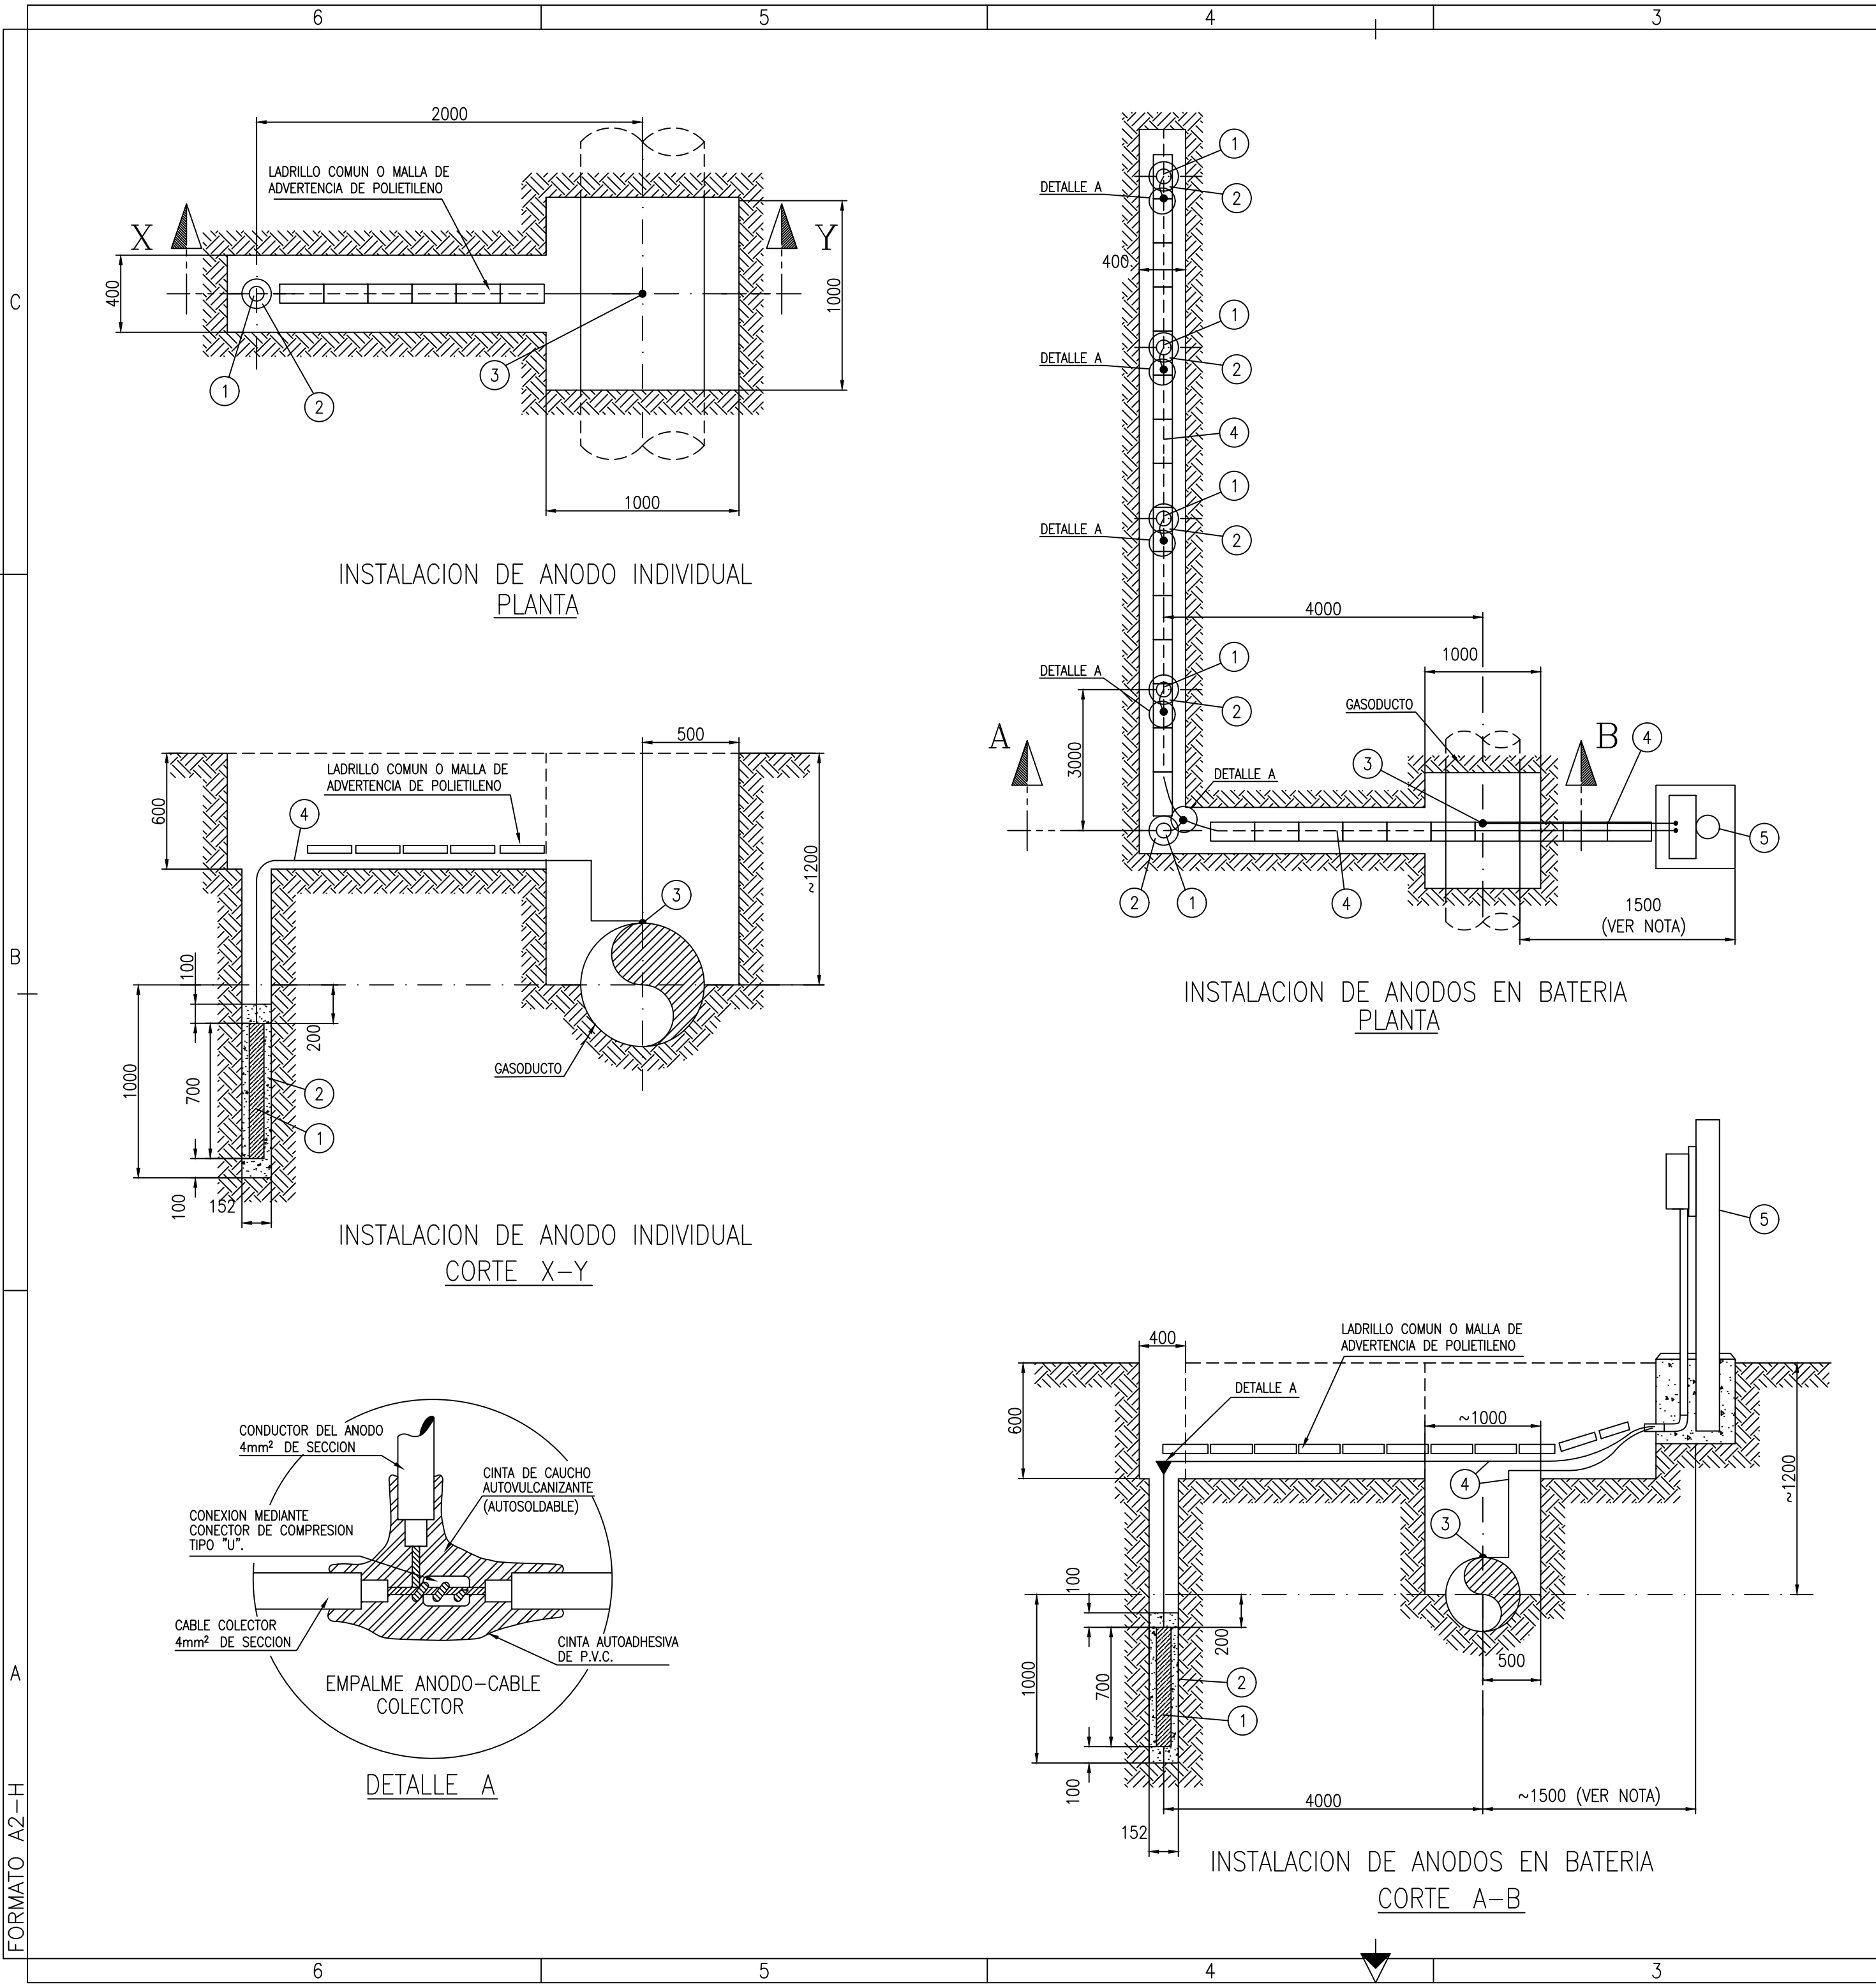

2		1				
LISTA DE MATERIALES						
ITEM	CANT	DESCRIPCION	MATERIAL	NORMA y/o ESPECIF.	HOJA DE DATOS	
1		ANODO GALVANICO	MAGNESIO			
2		MEZCLA DESPOLARIZANTE (BACKFILL)				
3		SOLDADURA CUPROALUMINOTERMICA				
4		CONDUCTORES DE 4mm2 DE SECCION		IRAM 2214		
5		MOJON CON CAJA DE INTERCONEXION		ENARSA-00-K-PT-0001		
REFERENCIAS:						
ENARSA-00-K-PT-0004		SOLDADURA CUPROALUMINOTERMICA				
ENARSA-00-K-PT-0001		MOJÓN KILOMÉTRICO Y AÉREO CON CAJA DE NEDICIÓN DE POTENCIAL				
NOTAS GENERALES:						
1- SI LOS ANODOS SE INSTALAN EN BATERIA LA CONEXION A LA TUBERIA SE EFECTUARA A TRAVES DE UN MOJON CON CAJA DE INTERCONEXION.- SI SE INSTALAN EN FORMA INDIVIDUAL SE SOLDARAN DIRECTAMENTE A LA TUBERIA.-						
2- LOS MOJONES CON CAJA DE INTERCONEXION SE INSTALARAN EN LINEA CON LOS MOJONES KILOMETRICOS, PUDIENDO COINCIDIR CON ESTOS.-						
3- LA CANTIDAD DE ANODOS SERA INDICADA PARA CADA LUGAR, (EL DIAGRAMA INDICA SOLO EL ESQUEMA DE CONEXION).-						
Toda impresión del presente documento será considerada como COPIA NO CONTROLADA						
3	CAMBIO DE RAZÓN SOCIAL		01/09/2022	NS	JCP	NET
2	NUMERACIÓN INTERNA IEASA		22/03/2021	BB	JCP	AA
1	CAMBIO DE RAZÓN SOCIAL		14/11/2019	HG	JCP	JB
0	PARA CONSTRUCCIÓN		14/09/2010	JCP	WIS	RMC
REV.	DESCRIPCIÓN		FECHA	ELABORÓ	REVISÓ	APROBÓ
LISTA DE REVISIONES						
UNIDAD DE EJECUCIÓN GASODUCTOS						
ENERGÍA ARGENTINA SE RESERVA LA PROPIEDAD DE ESTE DOCUMENTO CON PROHIBICIÓN DE REPRODUCIRLO, MODIFICARLO O TRANSFERIRLO EN TODO O EN PARTE A OTRA FIRMA O PERSONA SIN SU PREVIA AUTORIZACIÓN ESCRITA.		PLANO TÍPICO				
		INSTALACIÓN DE ÁNODOS GALVÁNICOS				
		ESPECIALIDAD: PROTECCIÓN CATÓDICA		NÚMERO INTERNO ENARSA: GEG-AX-142		
		ENARSA-00-K-PT-0003		ESCALA	REVISIÓN	
				HOJA N° 1 DE 1		
		Archivo CAD: ENARSA-00-K-PT-0003_3.dwg				
2			1			