


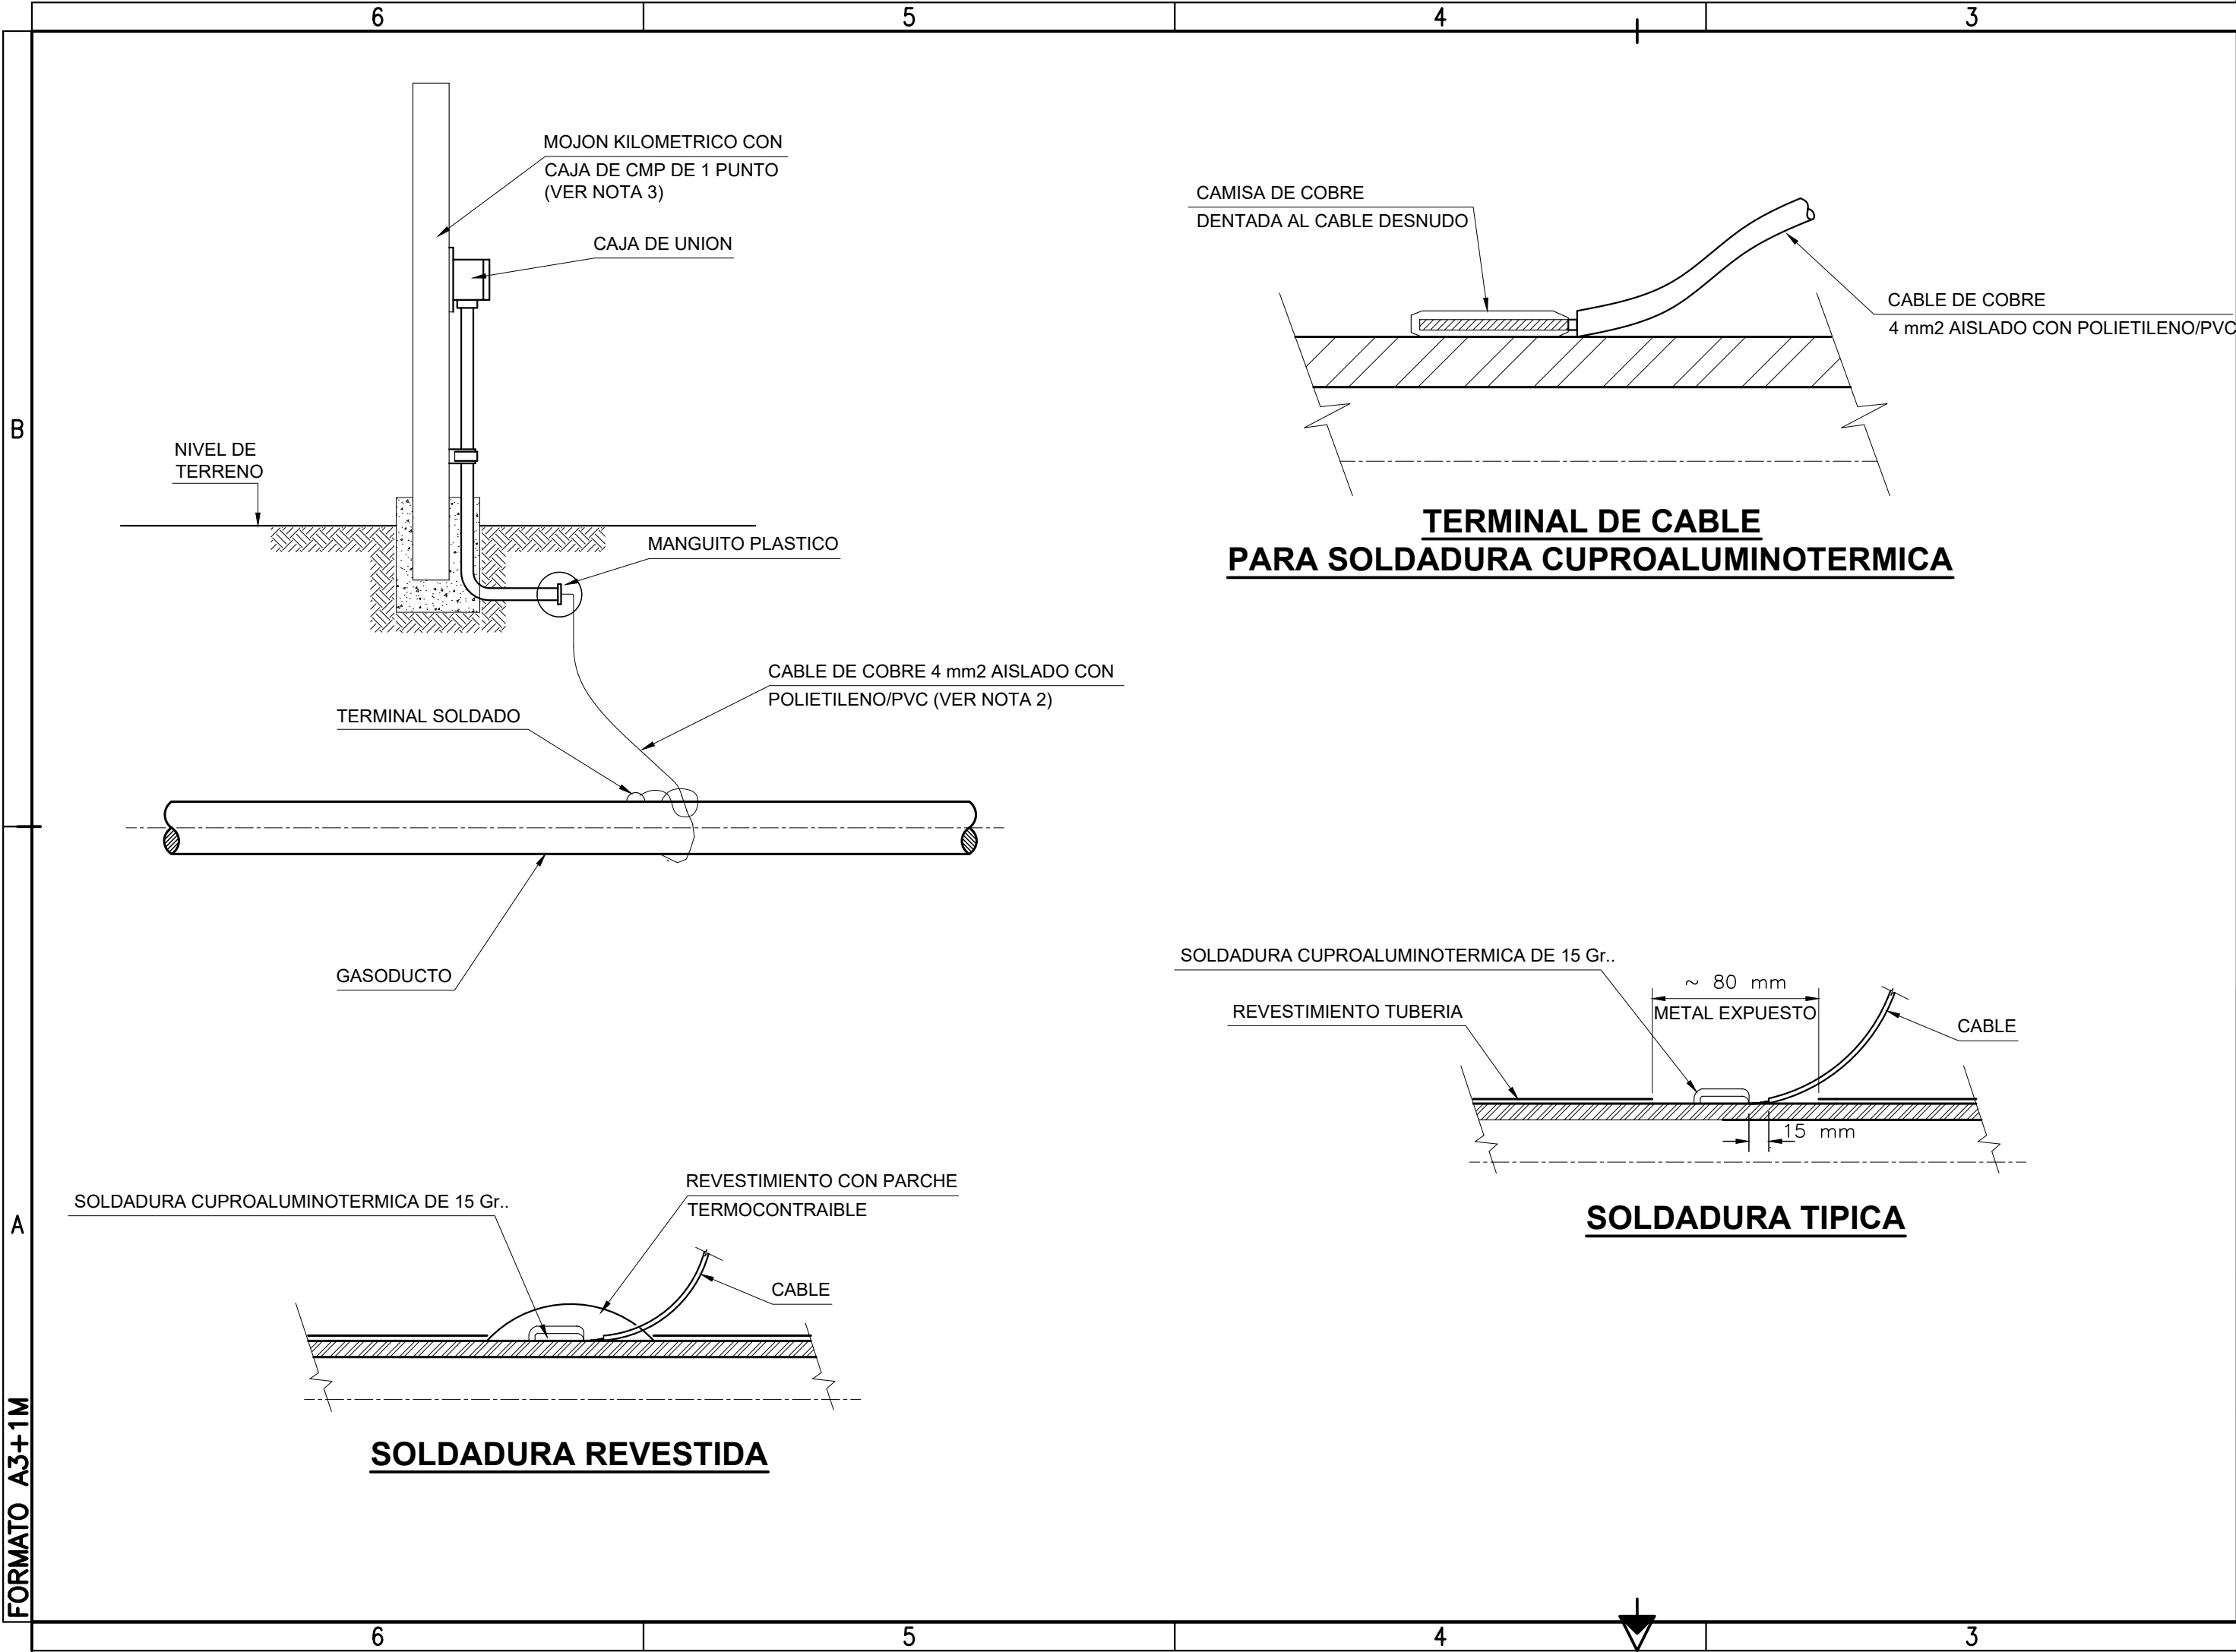

NOTAS:

1- LAS DIMENSIONES SON EN MILIMETROS, SALVO INDICACIÓN CONTRARIA.

2- INSTALAR EL CABLE CON SUFICIENTE HOLGURA PARA EVITAR DAÑOS DURANTE EL RELLENO E INSTALACION.

REFERENCIAS:

ENARSA-00-K-PT-0001      MOJÓN KILOMÉTRICO Y AÉREO CON CAJA DE NEDICIÓN DE POTENCIAL

Toda impresión del presente documento será considerada como **COPIA NO CONTROLADA**

| REV. | DESCRIPCIÓN              | FECHA      | ELABORÓ | REVISÓ | APROBÓ |
|------|--------------------------|------------|---------|--------|--------|
| 3    | CAMBIO DE RAZÓN SOCIAL   | 01/09/2022 | NS      | JCP    | NET    |
| 2    | NUMERACIÓN INTERNA IEASA | 22/03/2021 | BB      | JCP    | AA     |
| 1    | CAMBIO DE RAZÓN SOCIAL   | 14/11/2019 | HG      | JCP    | JB     |
| 0    | PARA CONSTRUCCIÓN        | 14/09/2010 | JCP     | WIS    | RMC    |

LISTA DE REVISIONES

**UNIDAD DE EJECUCIÓN GASODUCTOS**

ENERGÍA ARGENTINA SE RESERVA LA PROPIEDAD DE ESTE DOCUMENTO CON PROHIBICIÓN DE REPRODUCIRLO, MODIFICARLO O TRANSFERIRLO EN TODO O EN PARTE A OTRA FIRMA O PERSONA SIN SU PREVIA AUTORIZACIÓN ESCRITA.

**PLANO TÍPICO**

SOLDADURA CUPROALUMINOTERMICA

ESPECIALIDAD: PROTECCIÓN CATÓDICA

NÚMERO INTERNO ENARSA: GEG-AX-143

NÚMERO DE ELABORADO ENARSA:

ENARSA-00-K-PT-0004

Archivo CAD: ENARSA-00-K-PT-0004\_2.dwg

ESCALA

ESCALA

HOJA N°

1 DE 1

REVISIÓN

3