

C

B


A

FORMATO A3-V

3

2

1

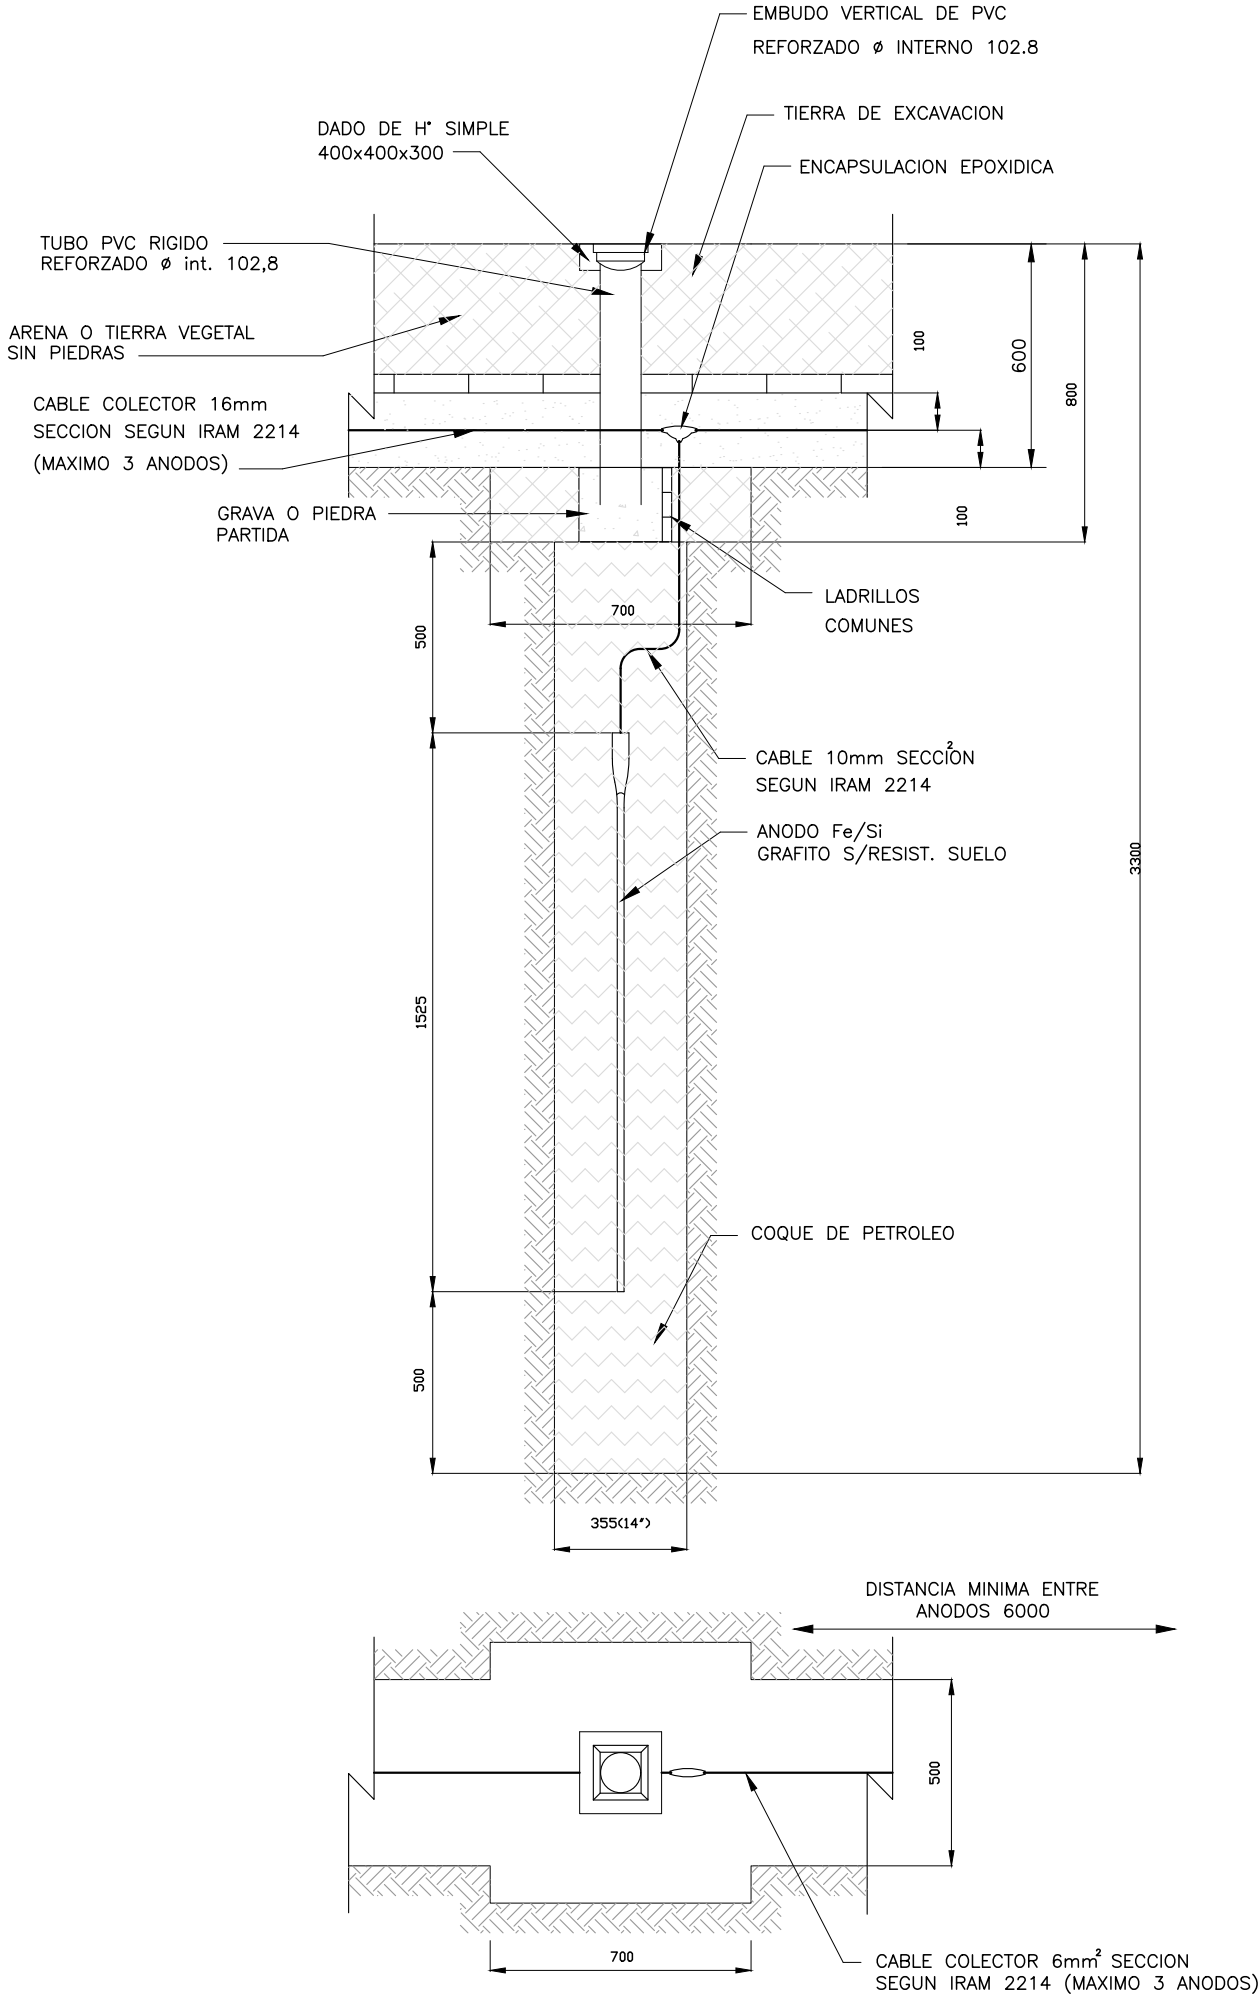

MEDIDAS EN MILIMETROS

REV.	DESCRIPCIÓN	FECHA	ELABORÓ	REVISÓ	APROBÓ
3	CAMBIO DE RAZÓN SOCIAL	01/09/2022	NS	JCP	NET
2	NUMERACIÓN INTERNA IEASA	22/03/2021	BB	JCP	AA
1	CAMBIO DE RAZÓN SOCIAL	01/11/2019	HG	JCP	JB
0	PARA APROBACIÓN	01/06/2012	JA	JCP	RMC

LISTA DE REVISIONES

UNIDAD DE EJECUCIÓN GASODUCTOS

ENERGÍA ARGENTINA SE RESERVA LA PROPIEDAD DE ESTE DOCUMENTO CON PROHIBICIÓN DE REPRODUCIRLO, MODIFICARLO O TRANSFERIRLO EN TODO O EN PARTE A OTRA FIRMA O PERSONA SIN SU PREVIA AUTORIZACIÓN ESCRITA.



PLANO TÍPICO

DISPERSOR SUPERFICIAL
DISCONTINUO

ESPECIALIDAD: PROTECCIÓN CATÓDICA NÚMERO INTERNO ENARSA: GEG-AX-148

NÚMERO DE ELABORADO ENARSA:

ENARSA-00-K-PT-0011

Archivo CAD: ENARSA-00-K-PT-0011_3.dwg

ESCALA
ESCALA
HOJA N°
1 DE 1

REVISIÓN
3

3

2

1

C

B

A