


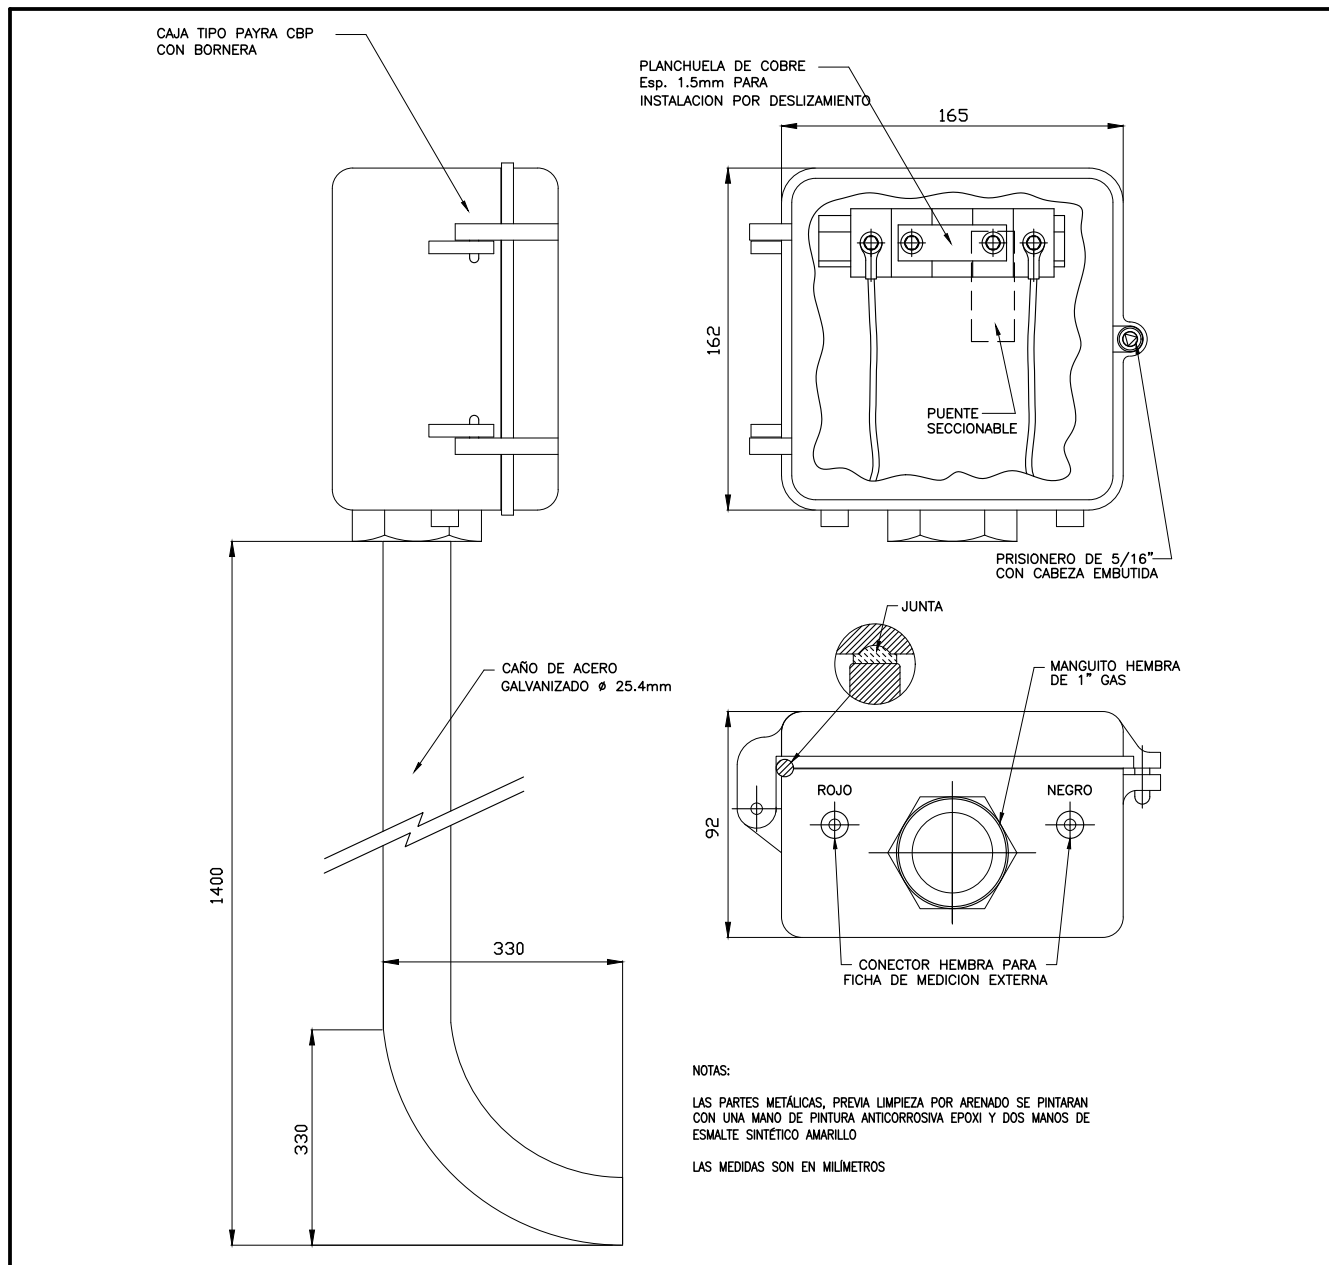

3	CAMBIO DE RAZÓN SOCIAL	01/09/2022	NS	JCP	NET
2	NUMERACIÓN INTERNA IEASA	22/03/2021	BB	JCP	AA
1	CAMBIO DE RAZÓN SOCIAL	01/11/2019	HG	JCP	JB
0	PARA APROBACIÓN	01/06/2012	JA	JCP	RMC
REV.	DESCRIPCIÓN	FECHA	ELABORÓ	REVISÓ	APROBÓ

LISTA DE REVISIONES

UNIDAD DE EJECUCIÓN GASODUCTOS

ENERGÍA ARGENTINA SE RESERVA LA PROPIEDAD DE ESTE DOCUMENTO CON PROHIBICIÓN DE REPRODUCIRLO, MODIFICARLO O TRANSFERIRLO EN TODO O EN PARTE A OTRA FIRMA O PERSONA SIN SU PREVIA AUTORIZACIÓN ESCRITA.

PLANO TÍPICO

CAJA DE MEDICIÓN DE POTENCIAL DE DOS PUNTOS

ESPECIALIDAD: PROTECCIÓN CATÓDICA

NÚMERO INTERNO ENARSA: GEG-AX-152

NÚMERO DE ELABORADO ENARSA:

ENARSA-00-K-PT-0015

Archivo CAD: ENARSA-00-K-PT-0015_3.dwg

ESCALA
ESCALA

HOJA N°
1 DE 1

REVISIÓN

3

