


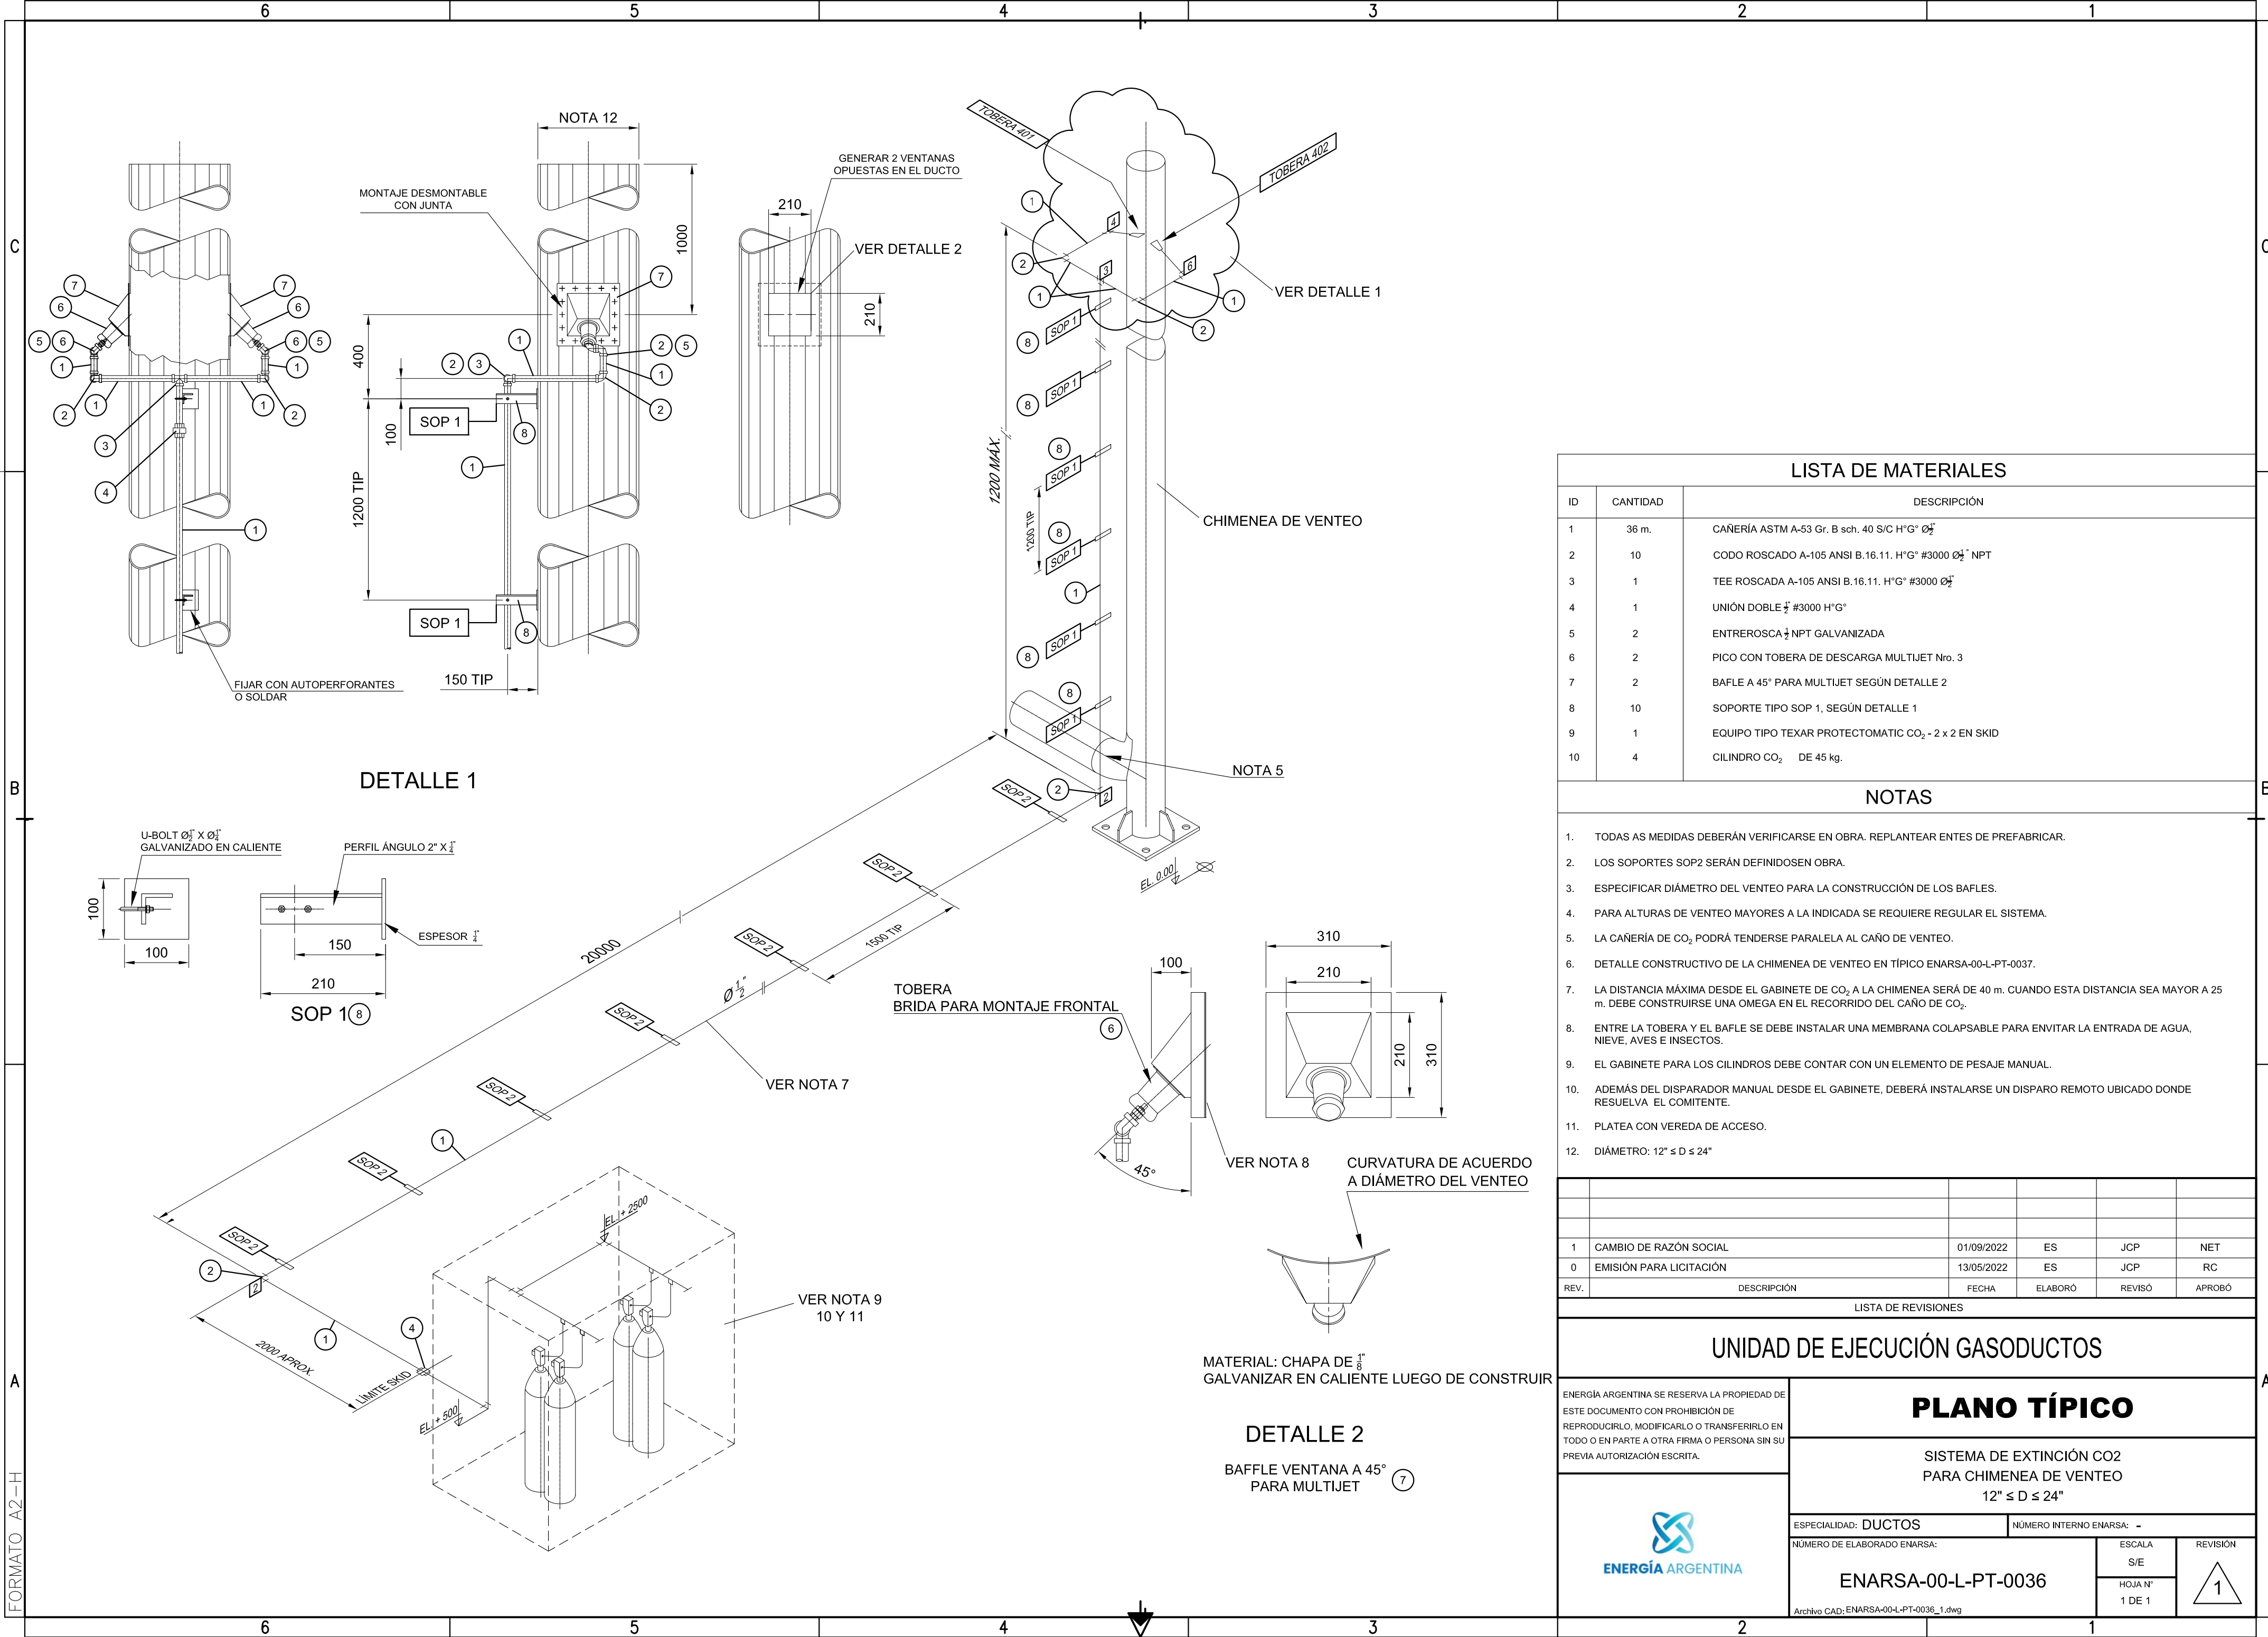

LISTA DE MATERIALES

ID	CANTIDAD	DESCRIPCIÓN
1	36 m.	CAÑERÍA ASTM A-53 Gr. B sch. 40 S/C H°G° Ø $\frac{1}{2}$ "
2	10	CODO ROSCADO A-105 ANSI B.16.11. H°G° #3000 Ø $\frac{1}{2}$ " NPT
3	1	TEE ROSCADA A-105 ANSI B.16.11. H°G° #3000 Ø $\frac{1}{2}$ "
4	1	UNIÓN DOBLE $\frac{1}{2}$ " #3000 H°G°
5	2	ENTREROSCA $\frac{1}{2}$ " NPT GALVANIZADA
6	2	PICO CON TOBERA DE DESCARGA MULTIJET Nro. 3
7	2	BAFLE A 45° PARA MULTIJET SEGÚN DETALLE 2
8	10	SOPORTE TIPO SOP 1, SEGÚN DETALLE 1
9	1	EQUIPO TIPO TEXAR PROTECTOMATIC CO ₂ - 2 x 2 EN SKID
10	4	CILINDRO CO ₂ DE 45 kg.

NOTAS

- TODAS AS MEDIDAS DEBERÁN VERIFICARSE EN OBRA. REPLANTEAR ENTES DE PREFABRICAR.
- LOS SOPORTES SOP2 SERÁN DEFINIDOS EN OBRA.
- ESPECIFICAR DIÁMETRO DEL VENTEO PARA LA CONSTRUCCIÓN DE LOS BAFLES.
- PARA ALTURAS DE VENTEO MAYORES A LA INDICADA SE REQUIERE REGULAR EL SISTEMA.
- LA CAÑERÍA DE CO₂ PODRÁ TENDERSE PARALELA AL CAÑO DE VENTEO.
- DETALLE CONSTRUCTIVO DE LA CHIMENEA DE VENTEO EN TÍPICO ENARSA-00-L-PT-0037.
- LA DISTANCIA MÁXIMA DESDE EL GABINETE DE CO₂ A LA CHIMENEA SERÁ DE 40 m. CUANDO ESTA DISTANCIA SEA MAYOR A 25 m. DEBE CONSTRUIRSE UNA OMEGA EN EL RECORRIDO DEL CAÑO DE CO₂.
- ENTRE LA TOBERA Y EL BAFLE SE DEBE INSTALAR UNA MEMBRANA COLAPSABLE PARA EVITAR LA ENTRADA DE AGUA, NIEVE, AVES E INSECTOS.
- EL GABINETE PARA LOS CILINDROS DEBE CONTAR CON UN ELEMENTO DE PESAJE MANUAL.
- ADEMÁS DEL DISPARADOR MANUAL DESDE EL GABINETE, DEBERÁ INSTALARSE UN DISPARO REMOTO UBICADO DONDE RESUELVA EL COMITENTE.
- PLATEA CON VEREDA DE ACCESO.
- DIÁMETRO: 12" ≤ D ≤ 24"

REV.	DESCRIPCIÓN	FECHA	ELABORÓ	REVISÓ	APROBÓ
1	CAMBIO DE RAZÓN SOCIAL	01/09/2022	ES	JCP	NET
0	EMISIÓN PARA LICITACIÓN	13/05/2022	ES	JCP	RC

LISTA DE REVISIONES

UNIDAD DE EJECUCIÓN GASODUCTOS

PLANO TÍPICO

SISTEMA DE EXTINCIÓN CO₂
PARA CHIMENEA DE VENTEO
12" ≤ D ≤ 24"

ESPECIALIDAD: DUCTOS

NÚMERO INTERNO ENARSA: -

NÚMERO DE ELABORADO ENARSA:

ENARSA-00-L-PT-0036

Archivo CAD: ENARSA-00-L-PT-0036_1.dwg

ESCALA

S/E

HOJA N°

1 DE 1

REVISIÓN

1