


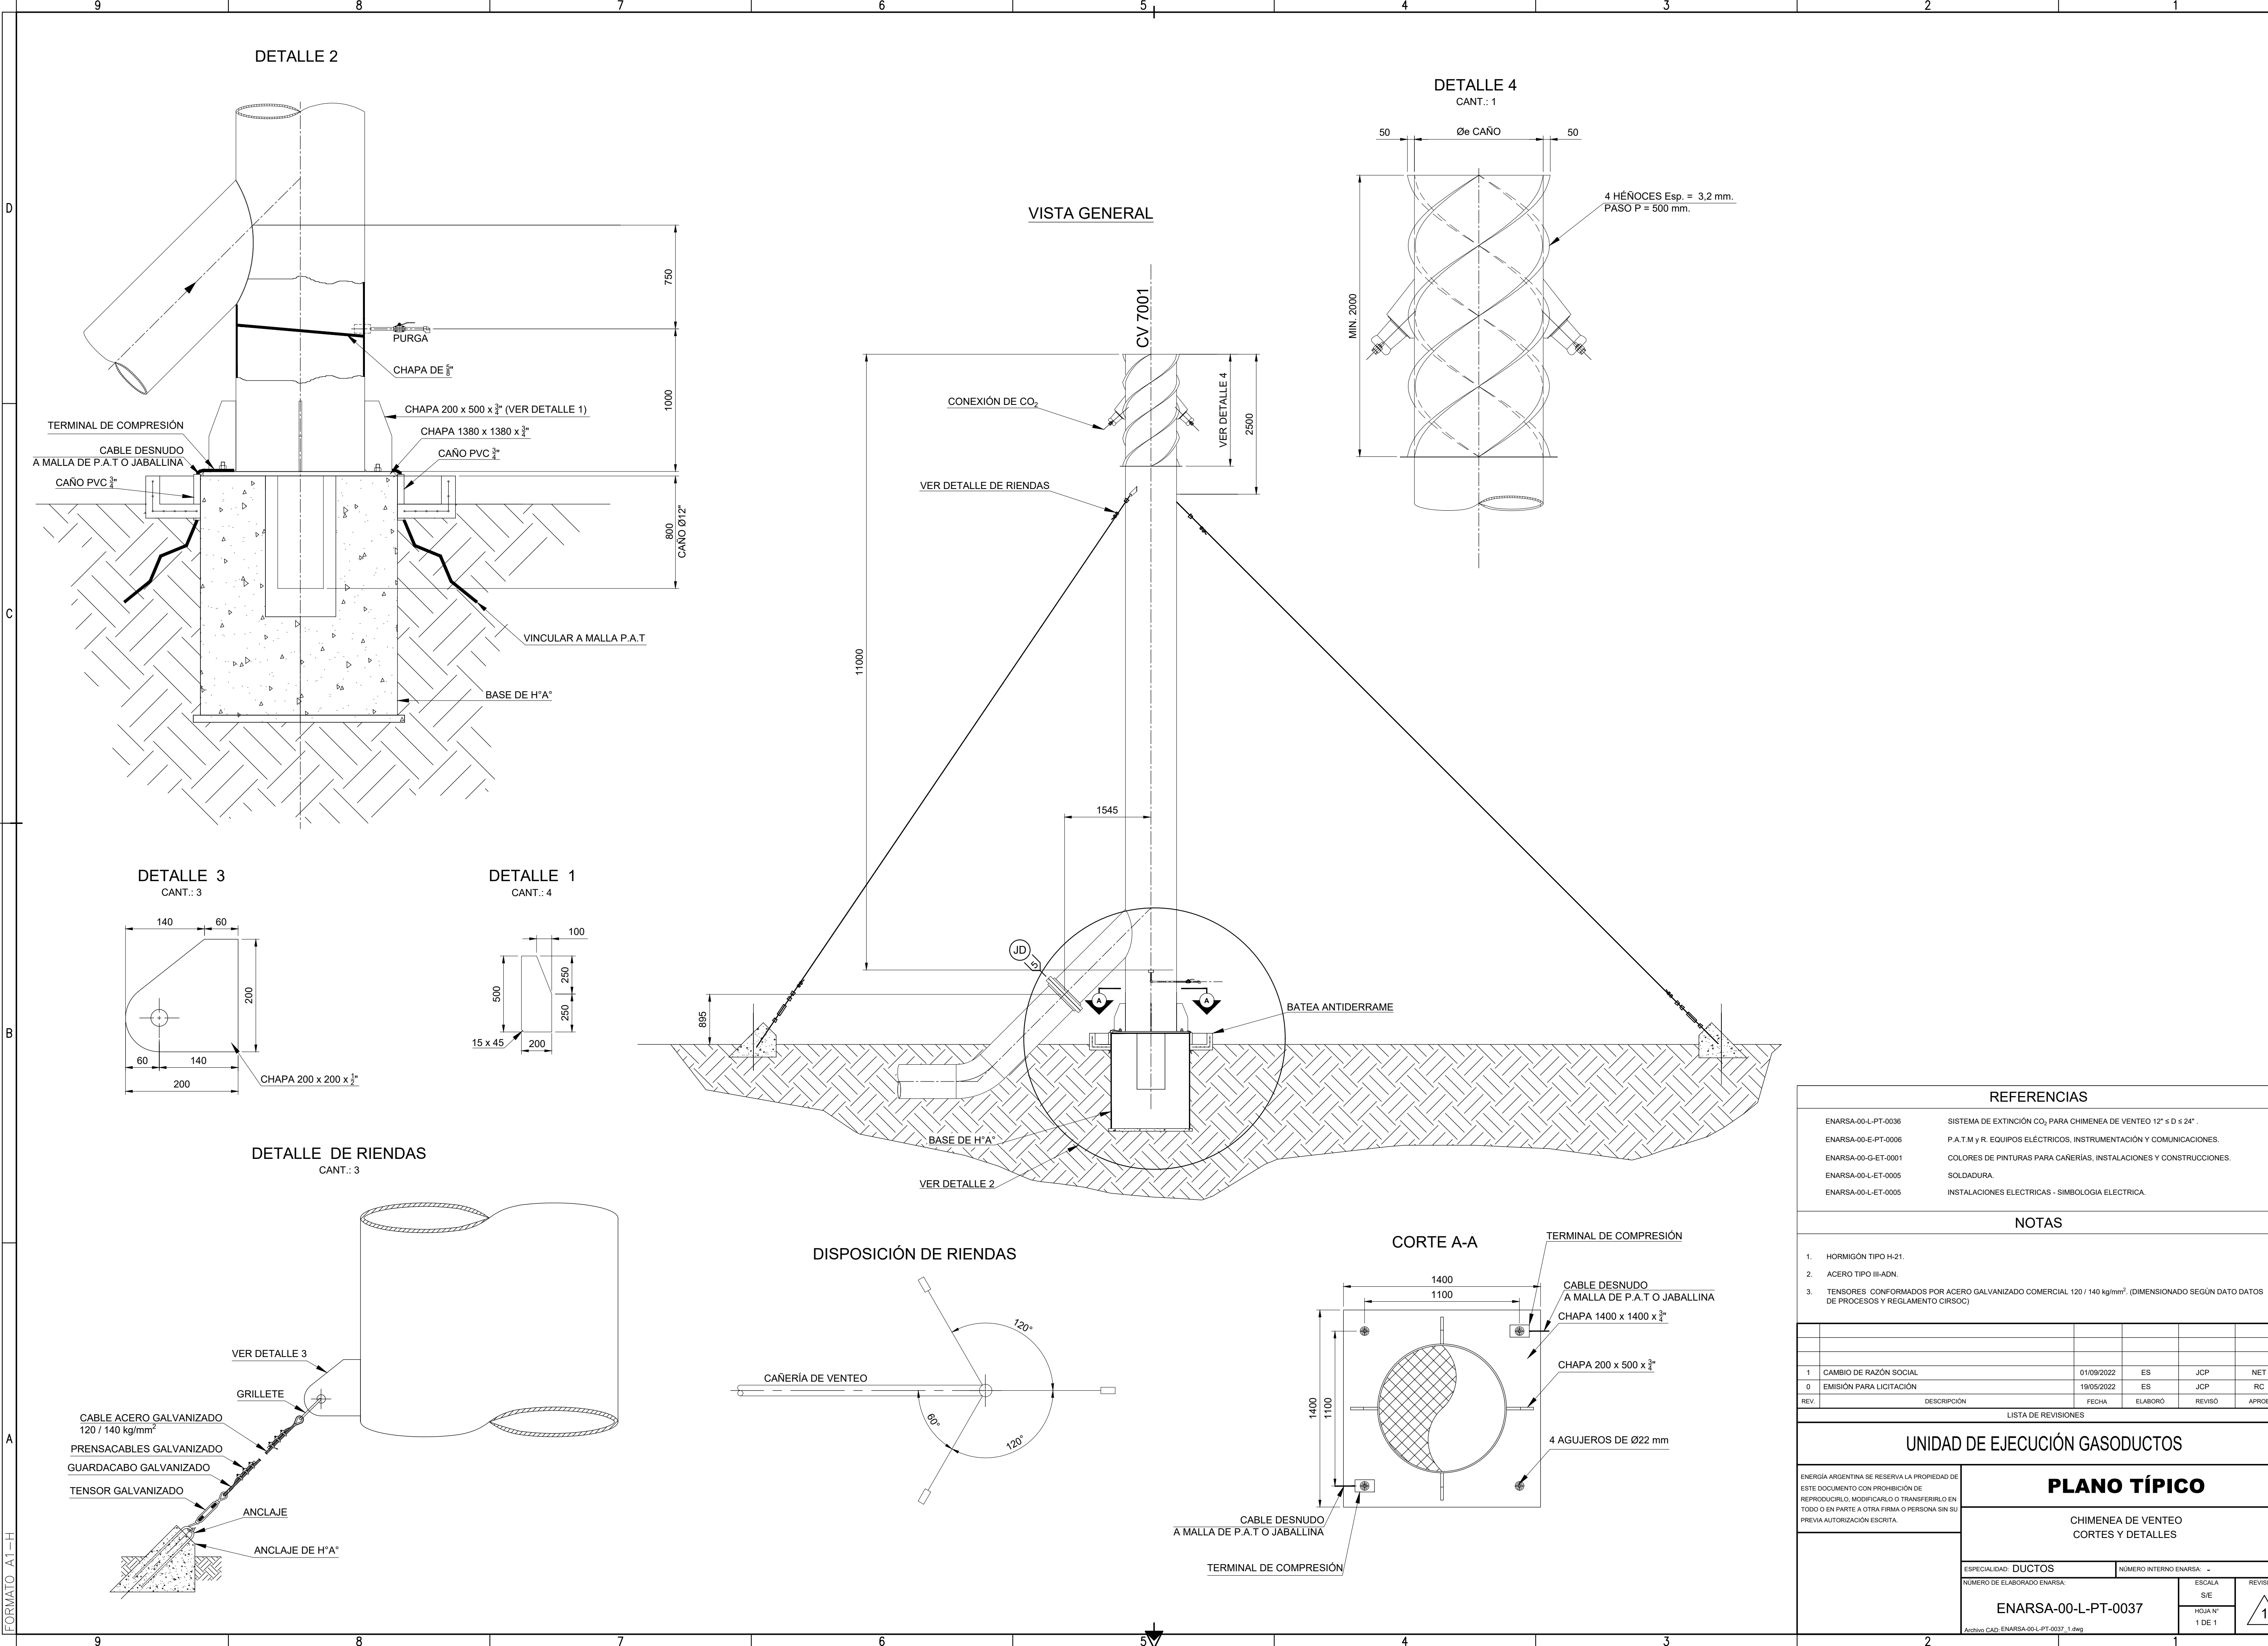

REFERENCIAS

ENARSA-00-L-PT-0036	SISTEMA DE EXTINCIÓN CO ₂ PARA CHIMENEA DE VENTEO 12" ≤ D ≤ 24" .
ENARSA-00-E-PT-0006	P.A.T.M y R. EQUIPOS ELÉCTRICOS, INSTRUMENTACIÓN Y COMUNICACIONES.
ENARSA-00-G-ET-0001	COLORES DE PINTURAS PARA CAÑERÍAS, INSTALACIONES Y CONSTRUCCIONES.
ENARSA-00-L-ET-0005	SOLDADURA.
ENARSA-00-L-ET-0005	INSTALACIONES ELECTRICAS - SIMBOLOGIA ELECTRICA.

NOTAS

- HORMIGÓN TIPO H-21.
- ACERO TIPO III-ADN.
- TENSORES CONFORMADOS POR ACERO GALVANIZADO COMERCIAL 120 / 140 kg/mm². (DIMENSIONADO SEGÚN DATO DATOS DE PROCESOS Y REGLAMENTO CIRSOC)

REV.	DESCRIPCIÓN	FECHA	ELABORÓ	REVISÓ	APROBÓ
1	CAMBIO DE RAZÓN SOCIAL	01/09/2022	ES	JCP	NET
0	EMISIÓN PARA LICITACIÓN	19/05/2022	ES	JCP	RC

LISTA DE REVISIONES

UNIDAD DE EJECUCIÓN GASODUCTOS

PLANO TÍPICO

CHIMENEA DE VENTEO CORTES Y DETALLES

ESPECIALIDAD: DUCTOS	NÚMERO INTERNO ENARSA: -	ESCALA S/E	REVISIÓN
NÚMERO DE ELABORADO ENARSA:		1 DE 1	1
ENARSA-00-L-PT-0037			

Archivo CAD: ENARSA-00-L-PT-0037_1.dwg