


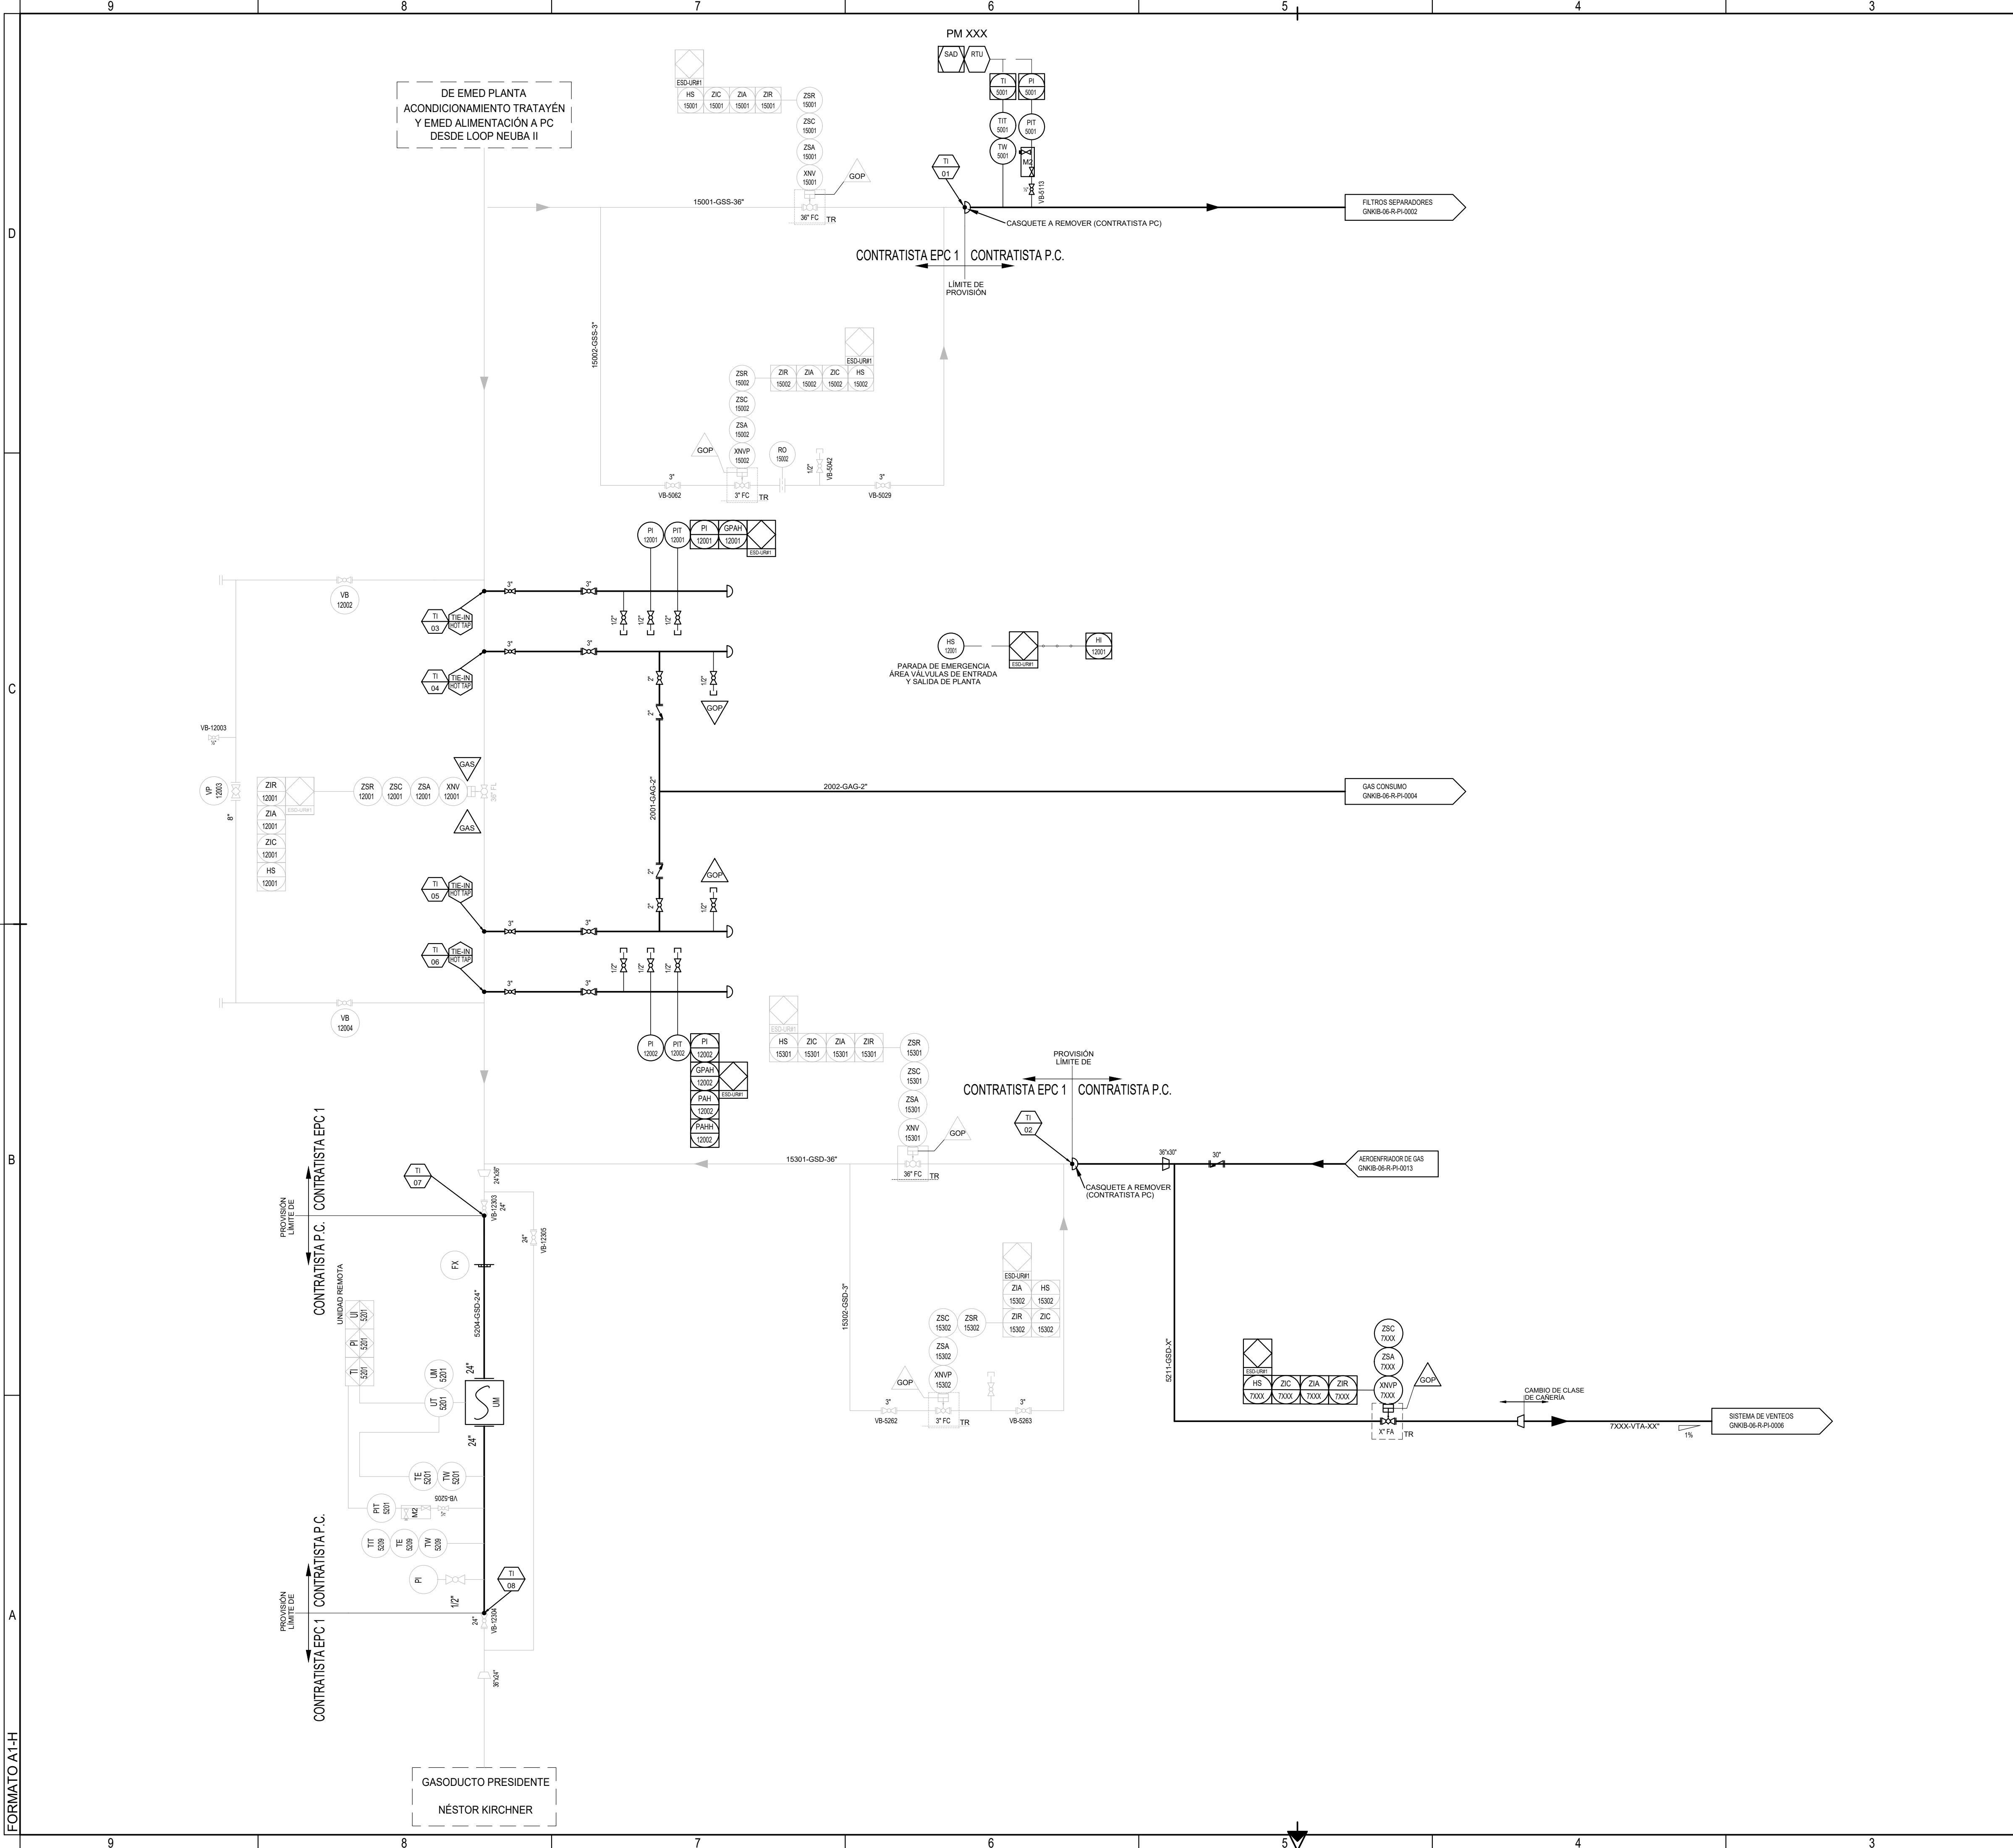

DOCUMENTACIÓN DE REFERENCIA

GNKIB-06-R-PI-0002	FILTROS SEPARADORES
GNKIB-06-R-PI-0003	ÁREA COMPRESIÓN
GNKIB-06-R-PI-0004	GAS CONSUMO DIAGRAMA
GNKIB-06-R-PI-0005	SISTEMA DE AIRE COMPRIMIDO
GNKIB-06-R-PI-0006	SISTEMA DE VENTEO
GNKIB-06-R-PI-0007	SISTEMA DE DRENAJES
GNKIB-06-R-PI-0008	SISTEMA DE ACEITE
GNKIB-06-R-PI-0009	SISTEMA DE AGUA INDUSTRIAL
GNKIB-06-R-PI-0010	GAS COMBUSTIBLE Y ARRANQUE MMGG ZONA GENERACIÓN ELÉCTRICA
GNKIB-06-R-PI-0011	CONEXIONADO SKID TURBOCOMPRESOR
GNKIB-06-R-PI-0012	CONEXIONADO SKID MMGG
GNKIB-06-R-PI-0013	AEROENFRIADOR DE GAS

SIMBOLOGÍA

INSTALACIONES NUEVAS	
	LÍNEA DE PROCESO PRINCIPAL
	LÍNEA DE PROCESO SECUNDARIO
	LÍNEA DE ALIMENTACIÓN A INSTRUMENTO
	SEÑAL ELÉCTRICA
	SEÑAL DIGITAL
	CONSTRUIDO POR EPC 1 GNK

NOTAS

- EL CONTRATISTA DE LA P.C. DEBERÁ INTEGRAR EL COMANDO DE LAS VÁLVULAS XNV-12001, XNV-15001 Y XNV-15301 A LA LÓGICA DE CONTROL DE LA P.C..

REV.	DESCRIPCIÓN	FECHA	ELABORÓ	REVISÓ	APROBO
1	EMISIÓN PARA LICITACIÓN	05/09/2022	ES	JCP	NET
0	EMISIÓN PARA LICITACIÓN	04/07/2022	HAG	JCP	NET

LISTA DE REVISIONES

UNIDAD DE EJECUCIÓN GASODUCTOS

ENERGÍA ARGENTINA SE RESERVA LA PROPIEDAD DE ESTE DOCUMENTO CON PROHIBICIÓN DE REPRODUCIRLO, MODIFICARLO O TRANSFERIRLO EN TODO O EN PARTE A OTRA FIRMA O PERSONA SIN SU PREVIA AUTORIZACIÓN ESCRITA.		TÍTULO: DIAGRAMA P&I ENTRADA Y SALIDA	
LUGAR: TRATAYÉN		TIPO DE ELABORADO: P&ID	
OBRA: PROVINCIA DE NEUQUÉN CONSTRUCCIÓN PLANTA COMPRESORA TRATAYÉN		NÚMERO DE ELABORADO ENERGÍA ARGENTINA: GNKIB-06-R-PI-0001	
ESCALA S/E HOJA N° 1 DE 1		REVISIÓN 1	