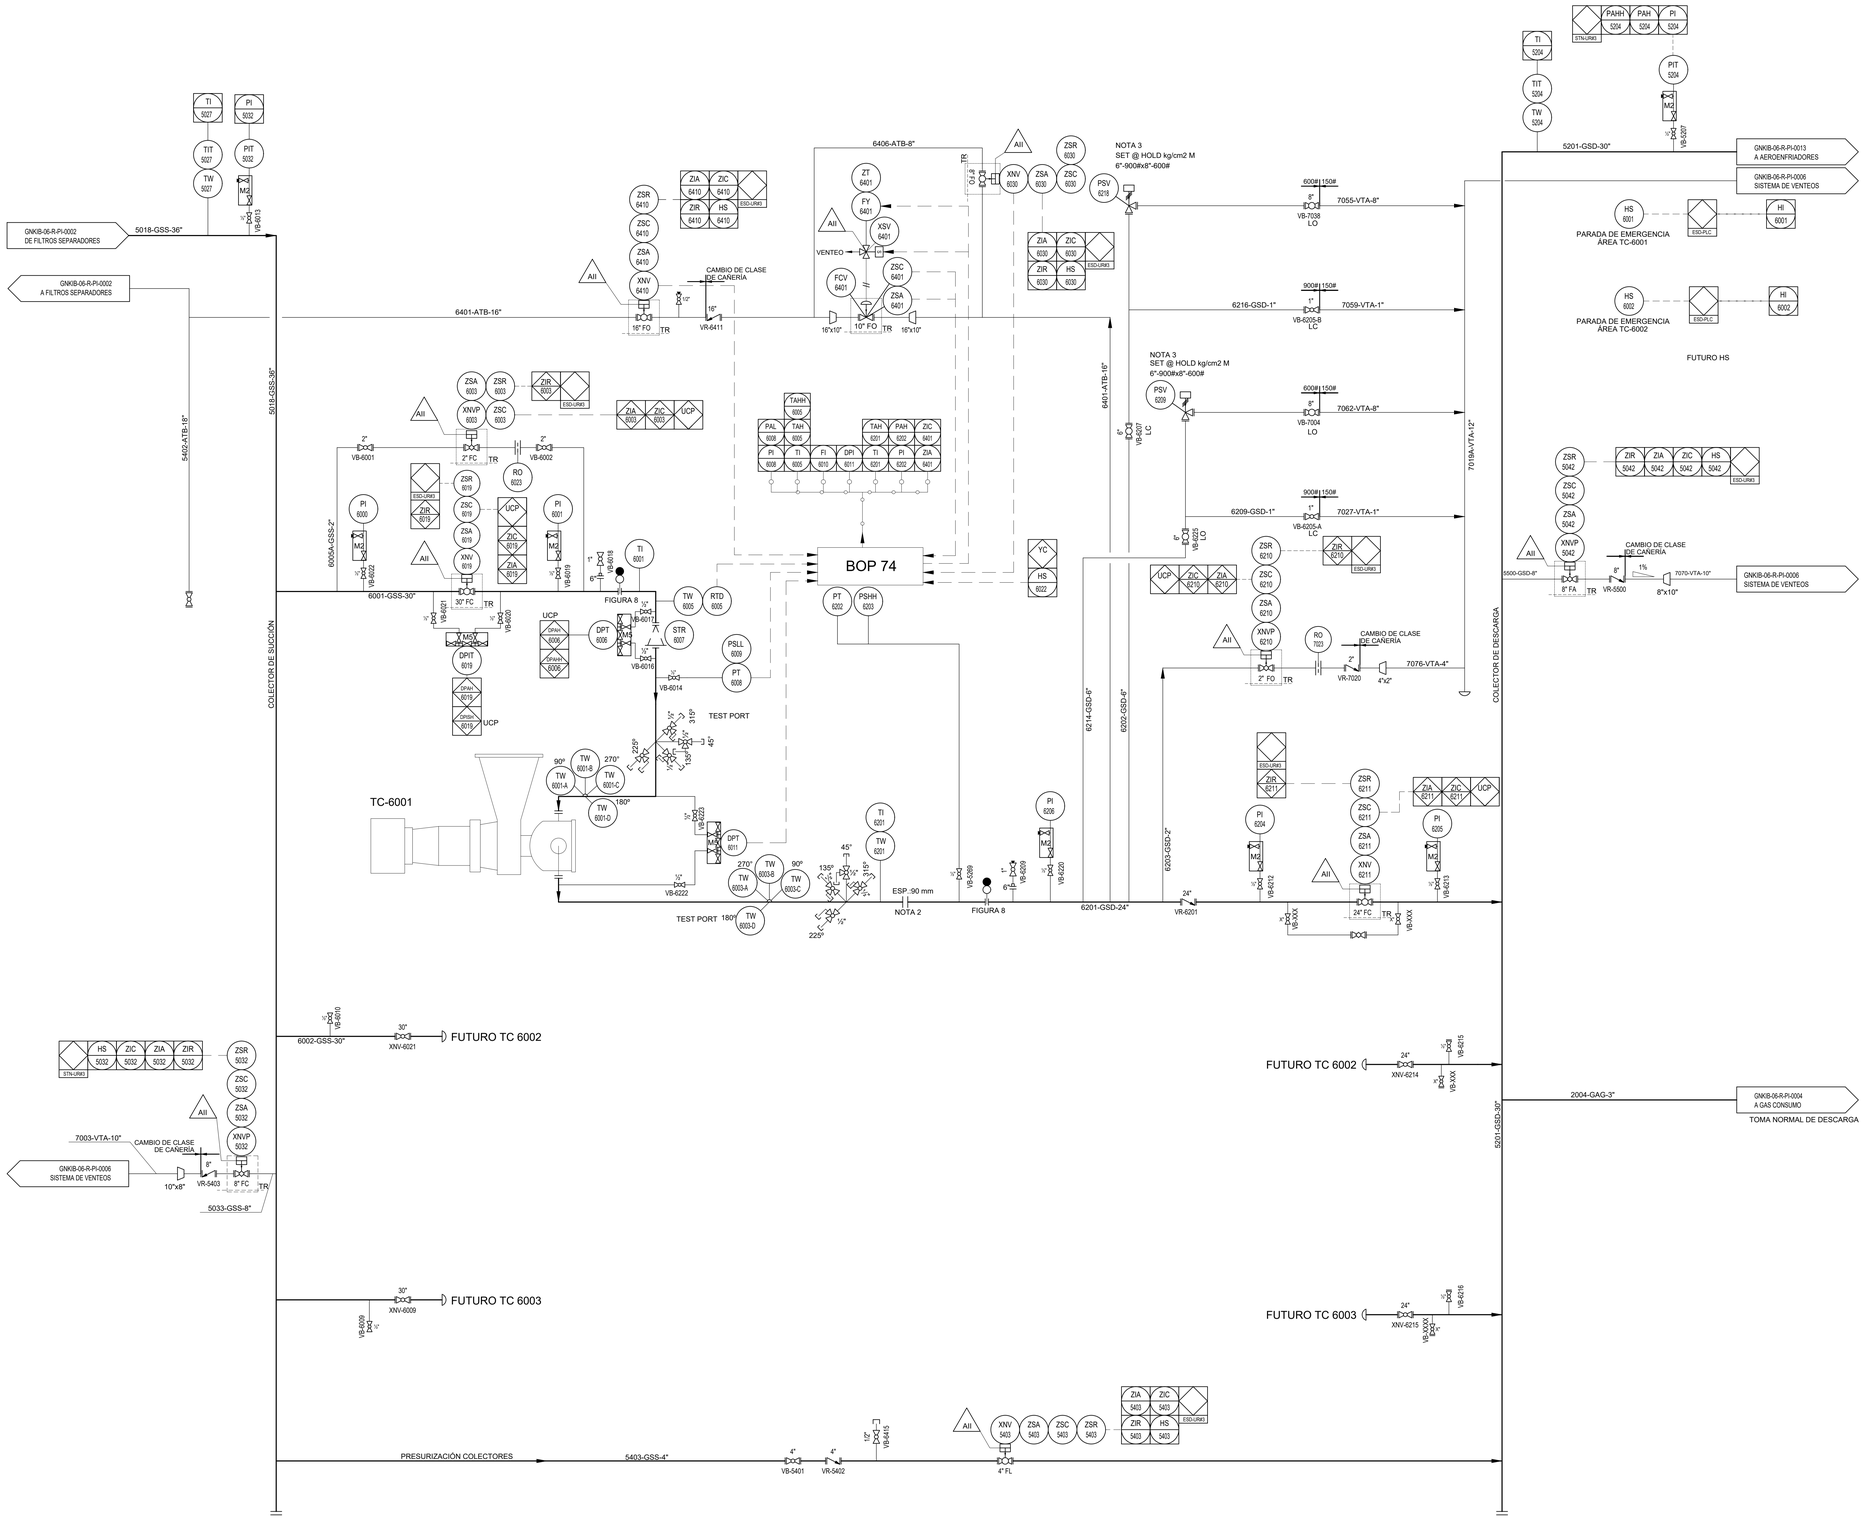

LISTA DE EQUIPOS

TC-6001
TURBOCOMPRESOR

PRESIÓN DISEÑO = 99Kg/cm² M
CAUDAL DISEÑO = 22.000.000 Sm³/d
POTENCIA = 15.000 HP

TC-6002 (FUTURO)
TURBOCOMPRESOR

PRESIÓN DISEÑO = 99Kg/cm² M
CAUDAL DISEÑO = 22.000.000 Sm³/d
POTENCIA = 15.000 HP

TC-6003 (FUTURO)
TURBOCOMPRESOR

PRESIÓN DISEÑO = 99Kg/cm² M
CAUDAL DISEÑO = 22.000.000 Sm³/d
POTENCIA = 15.000 HP

DOCUMENTACIÓN DE REFERENCIA

GNKIB-06-R-PI-0001	ENTRADA Y SALIDA
GNKIB-06-R-PI-0002	FILTROS SEPARADORES
GNKIB-06-R-PI-0004	GAS CONSUMO DIAGRAMA
GNKIB-06-R-PI-0005	SISTEMA DE AIRE COMPRIMIDO
GNKIB-06-R-PI-0006	SISTEMA DE VENTEO
GNKIB-06-R-PI-0007	SISTEMA DE DRENAJES
GNKIB-06-R-PI-0008	SISTEMA DE ACEITE
GNKIB-06-R-PI-0009	SISTEMA DE AGUA INDUSTRIAL
GNKIB-06-R-PI-0010	GAS COMBUSTIBLE Y ARRANQUE MMGG ZONA GENERACIÓN ELÉCTRICA
GNKIB-06-R-PI-0011	CONEXIONADO SKID TURBOCOMPRESOR
GNKIB-06-R-PI-0012	CONEXIONADO SKID MMGG
GNKIB-06-R-PI-0013	AEROENFRIADOR DE GAS

SIMBOLOGÍA

INSTALACIONES NUEVAS

- LÍNEA DE PROCESO PRINCIPAL
- LÍNEA DE PROCESO SECUNDARIO
- LÍNEA DE ALIMENTACIÓN A INSTRUMENTO
- SEÑAL ELÉCTRICA
- SEÑAL NEUMÁTICA
- SEÑAL DIGITAL

NOTAS

1. SISTEMA DE AMPLIACIÓN DE GAS DE SELLO.
2. JUEGO DE BRIDAS CON ESPACIADOR PARA DESMONTAJE DE LOS TURBOCOMPRESORES.
3. A DEFINIR EN INGENIERÍA DE DETALLE

REV.	DESCRIPCIÓN	FECHA	ELABORÓ	REVISÓ	APROBÓ
1	EMISIÓN PARA LICITACIÓN	01/09/2022	ES	JCP	NET
0	EMISIÓN PARA LICITACIÓN	05/07/2022	HAG	JCP	NET

LISTA DE REVISIONES

UNIDAD DE EJECUCIÓN GASODUCTOS

ENERGÍA ARGENTINA SE RESERVA LA PROPIEDAD DE ESTE DOCUMENTO CON PROHIBICIÓN DE REPRODUCIRLO, MODIFICARLO O TRANSFERIRLO EN TODO O EN PARTE A OTRA FIRMA O PERSONA SIN SU PREVIA AUTORIZACIÓN ESCRITA.

TÍTULO: DIAGRAMA P&I
ÁREA COMPRESIÓN

TIPO DE ELABORADO: P&ID

LUGAR: TRATAYÉN
PROVINCIA DE NEUQUÉN

OBRA: CONSTRUCCIÓN
PLANTA COMPRESORA TRATAYÉN

ENERGÍA ARGENTINA

NÚMERO DE ELABORADO ENERGÍA ARGENTINA: GNKIB-06-R-PI-0003

ESCALA GRÁFICA | HOJA N° 1 DE 1 | REVISIÓN 1

Archivo CAD: GNKIB-06-R-PI-0003_1.dwg

FORMATO A0-H